



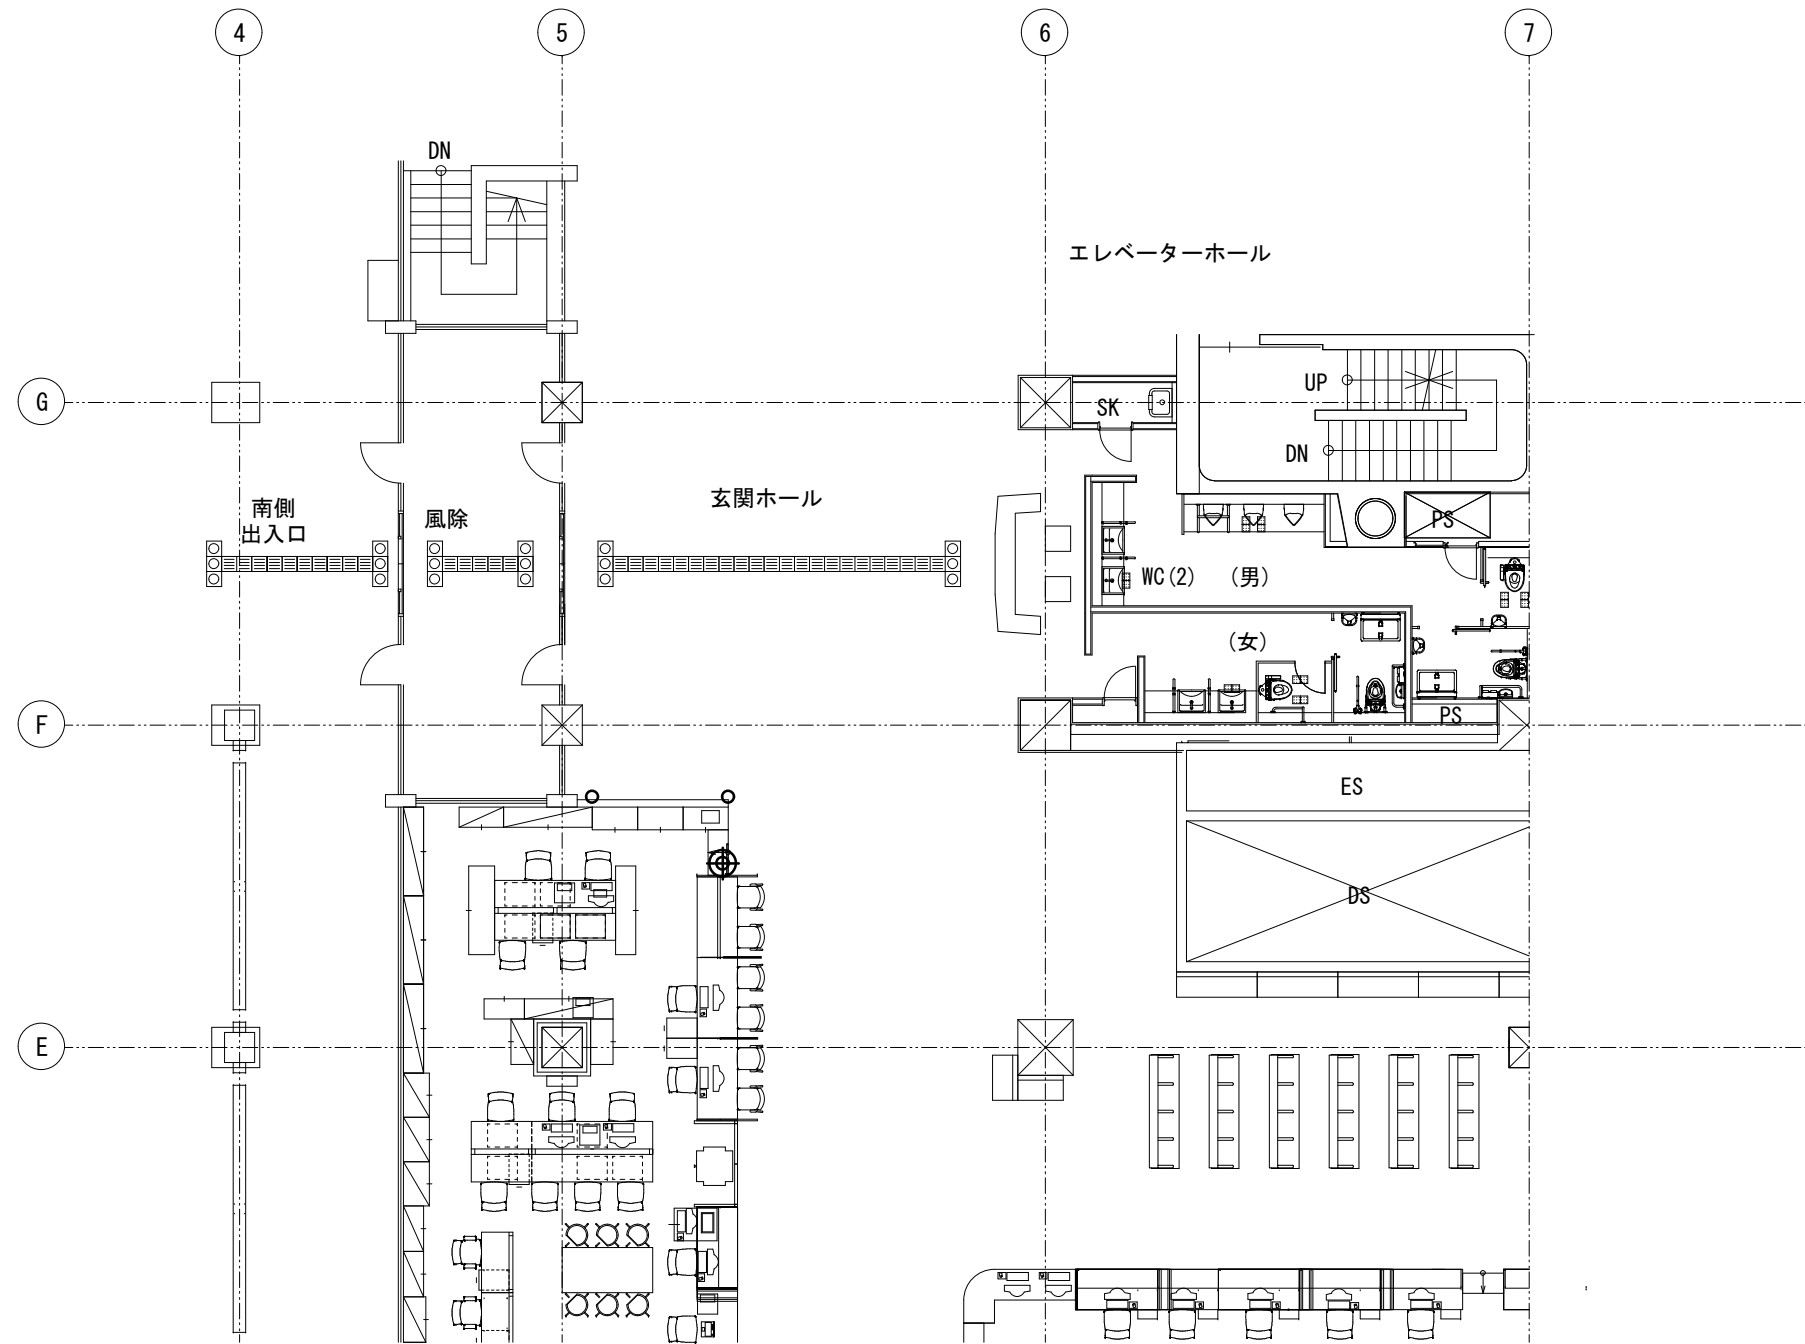

現況撤去図 (改修図)

記 号	名 称	備 考
○	ｽﾌﾟﾘﾝｸﾞﾍｯﾄﾞ 閉鎖型	撤去・新設
⊕	吹出口 ﾏﾈﾓﾃﾞｭｰｻｰ形 φ250	撤去再取付

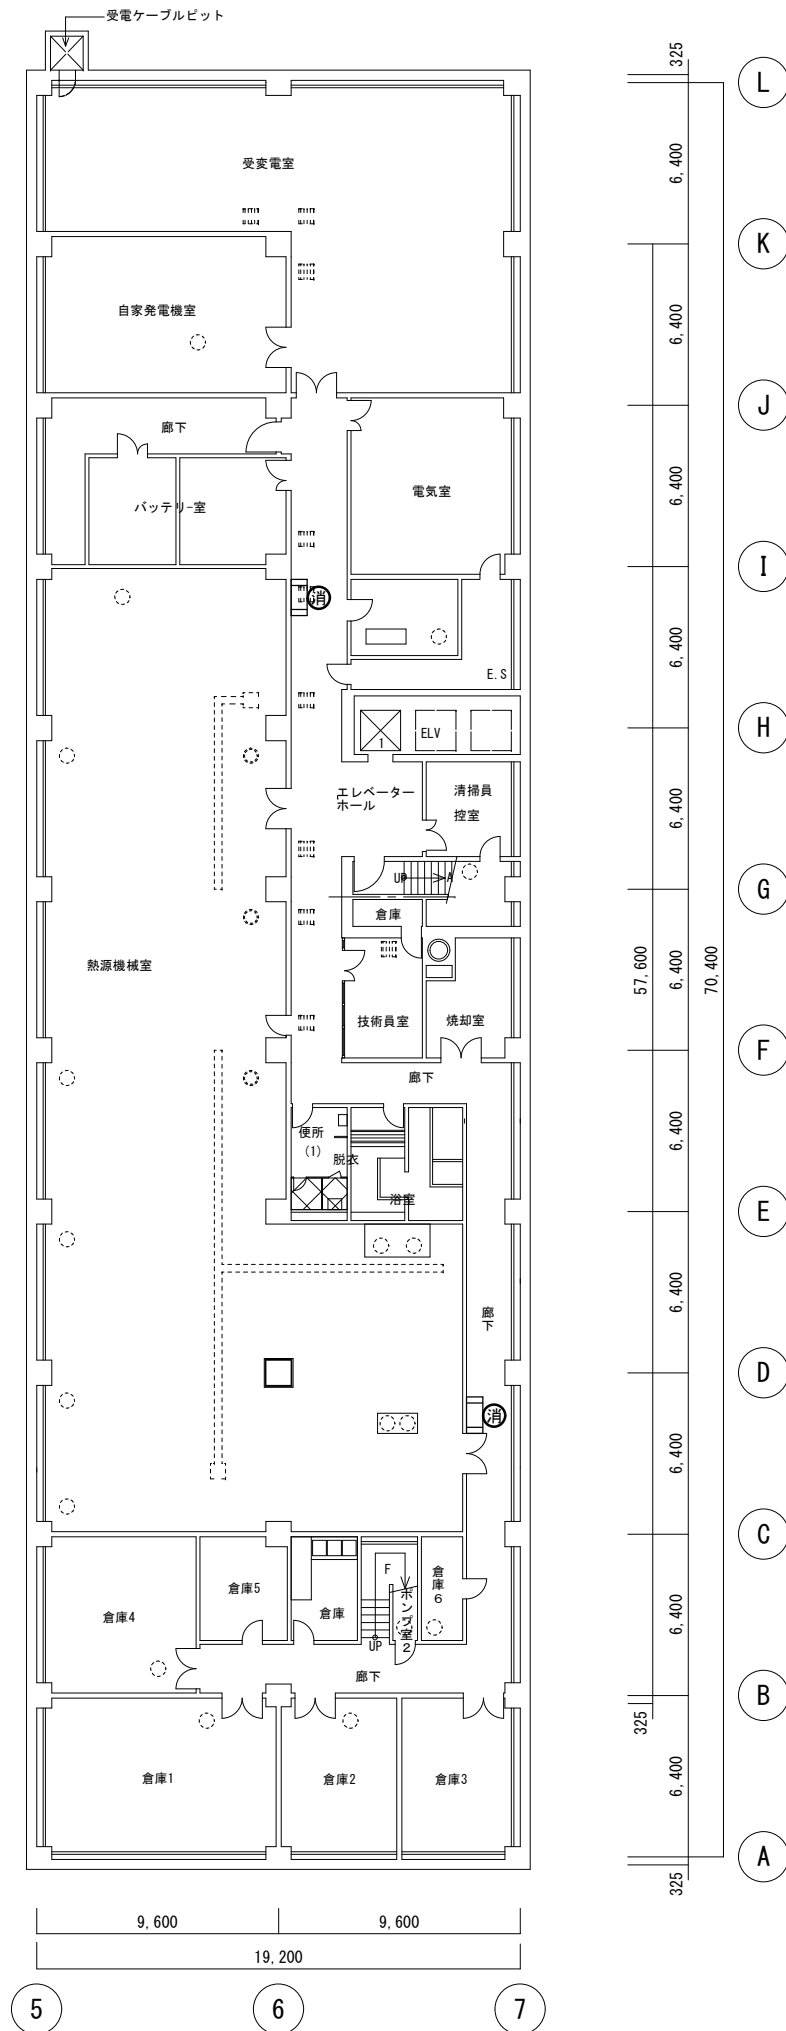

5 6 7




※工事期間中、（既設）屋内消火栓前に消火器を設置すること。

 Sheet No. M-2 9	Name 市役所本館地下2階非常用発電機改修工事
	Class 消火設備 地下2階仮設図
	Scale 1/150 (A1) 1/300 (A3)

Checked by **Date**

b. s. l. s.

TAKATSUKI CITYHALL A SECTION OF ARCHITECTURE

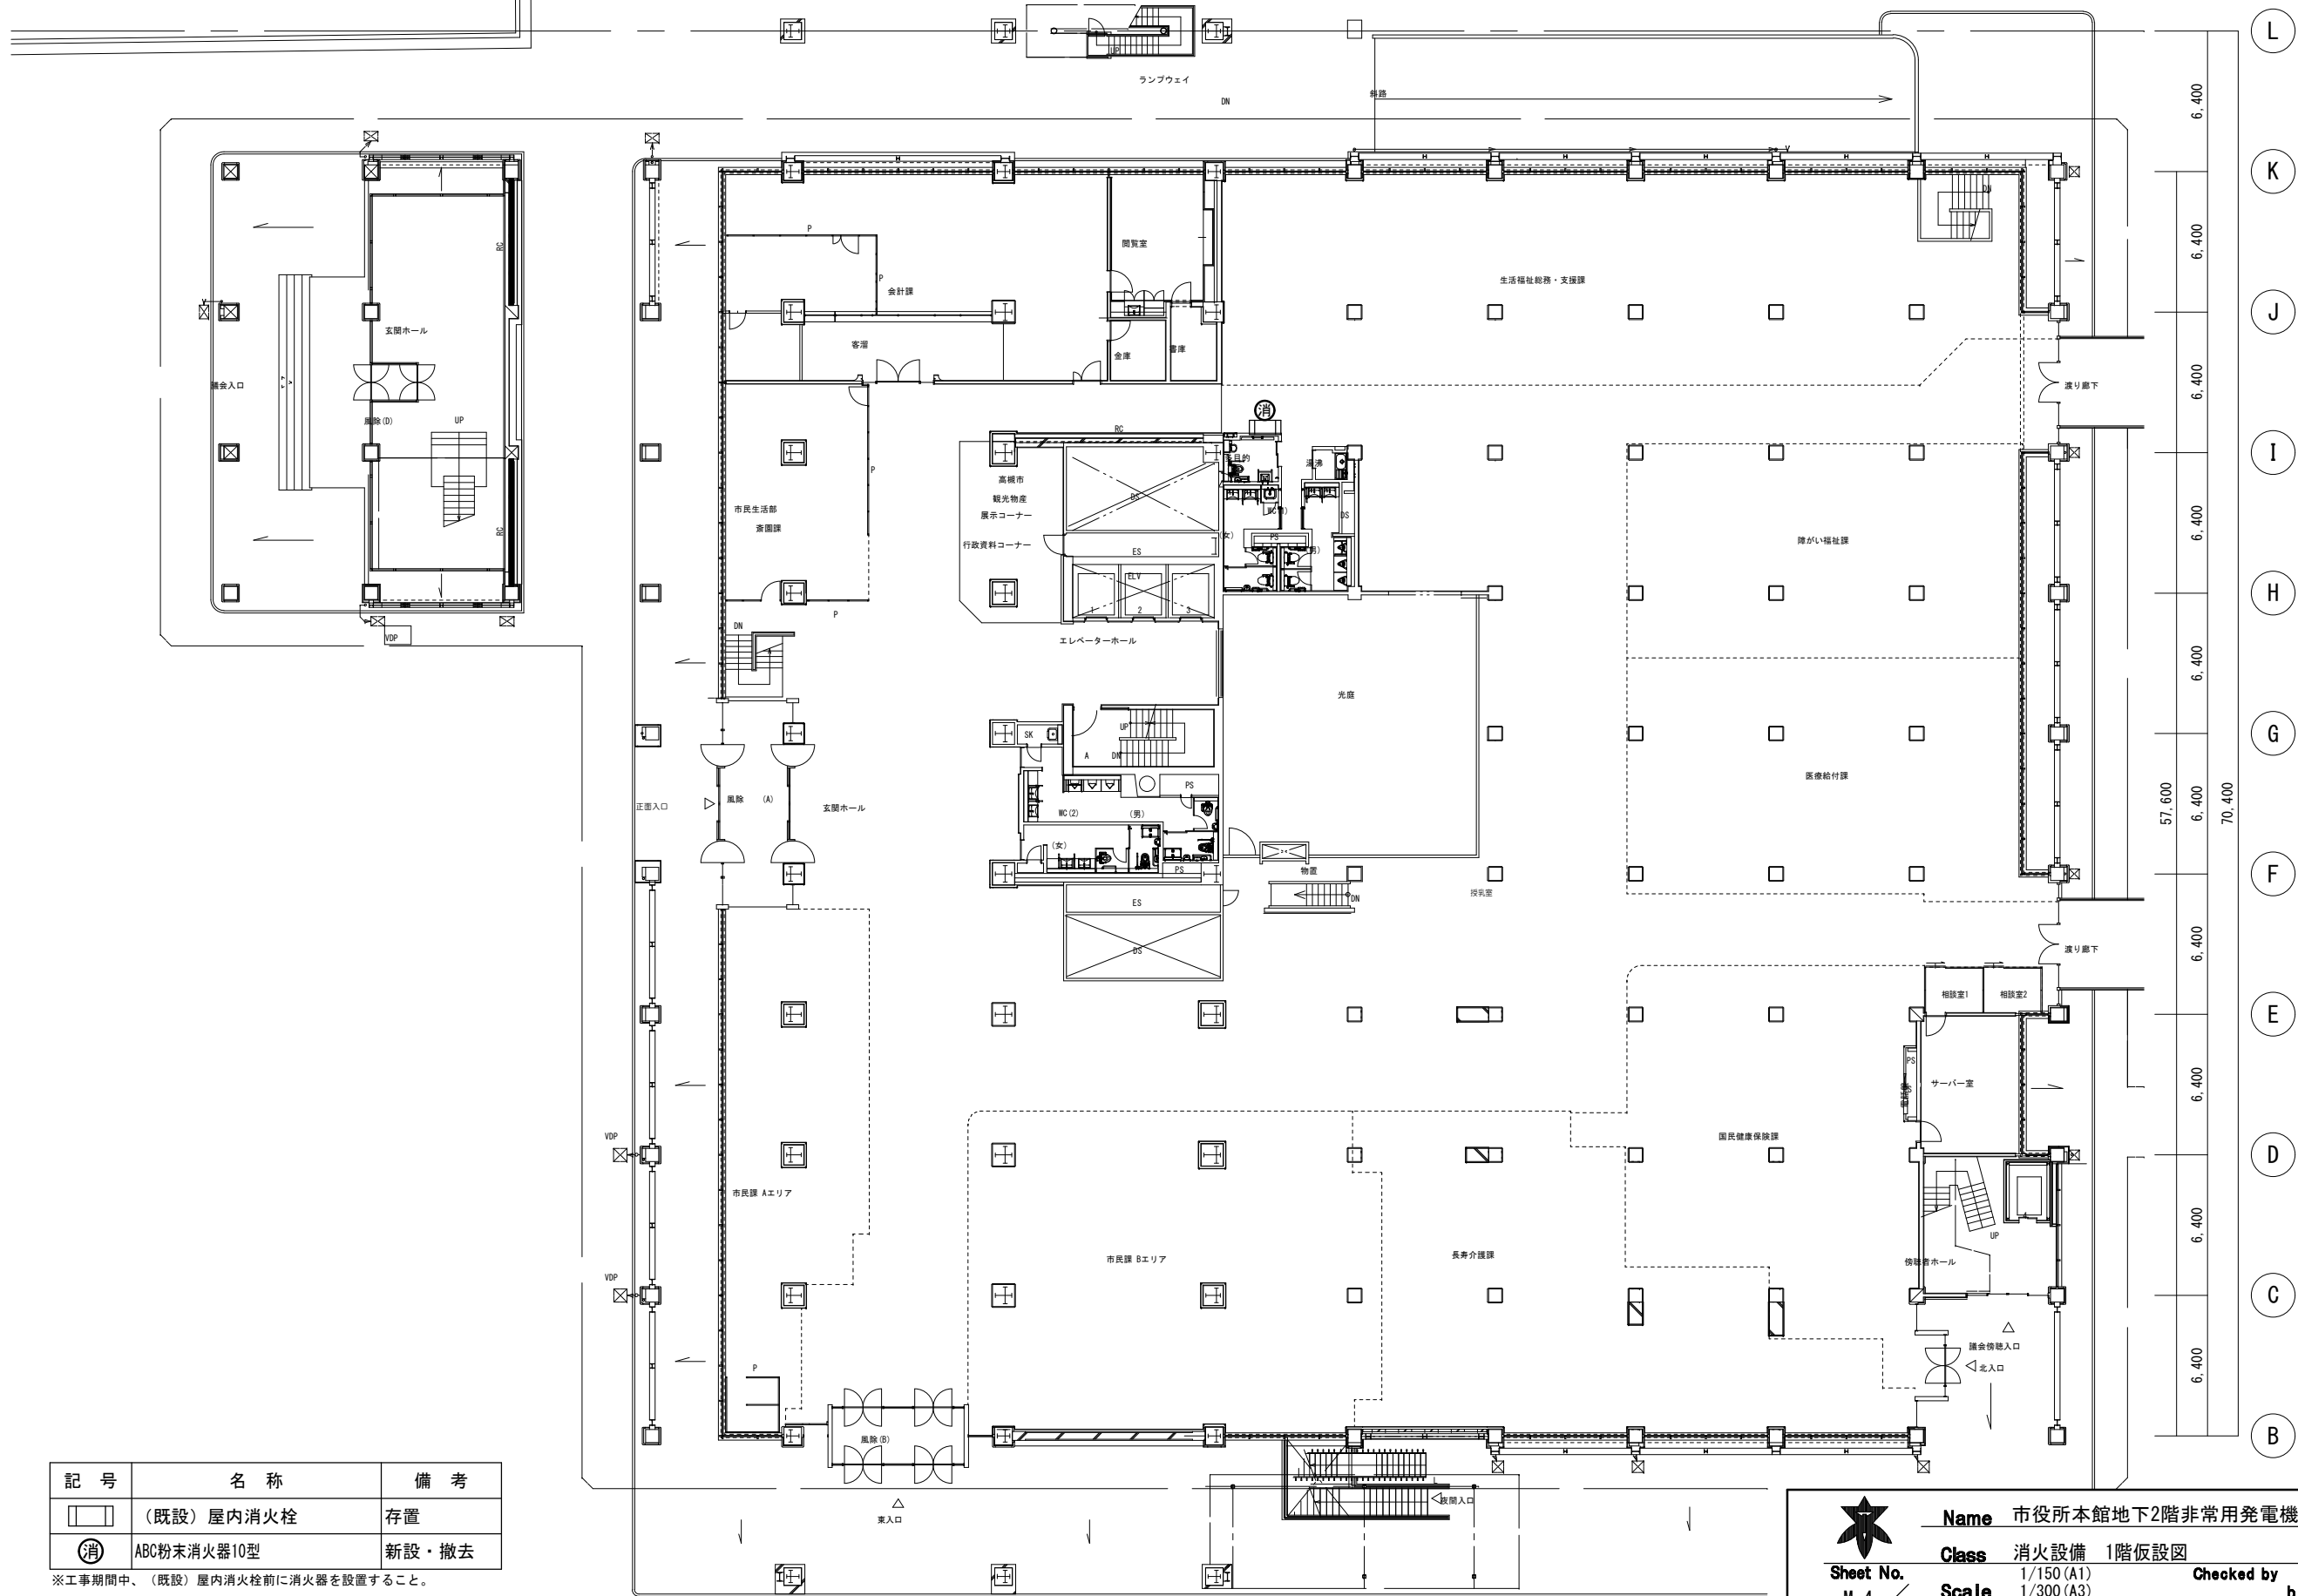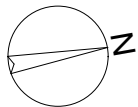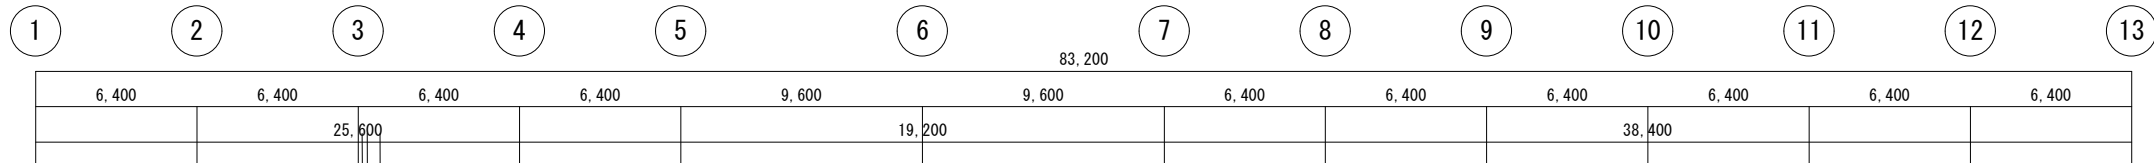

記号	名称	備考
	(既設) 屋内消火栓	存置
	ABC粉末消火器10型	新設・撤去

※工事期間中、(既設) 屋内消火栓前に消火器を設置すること。



Sheet No.
M-4
9

Name 市役所本館地下2階非常用発電機改修工事


Class 消火設備 1階仮設図

Date



Scale 1/150 (A1)
1/300 (A3)

Checked by
b. s. l. s.


TAKATSUKI CITYHALL A SECTION OF ARCHITECTURE

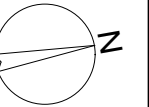

※工事期間中、（既設）屋内消火栓前に消火器を設置すること。

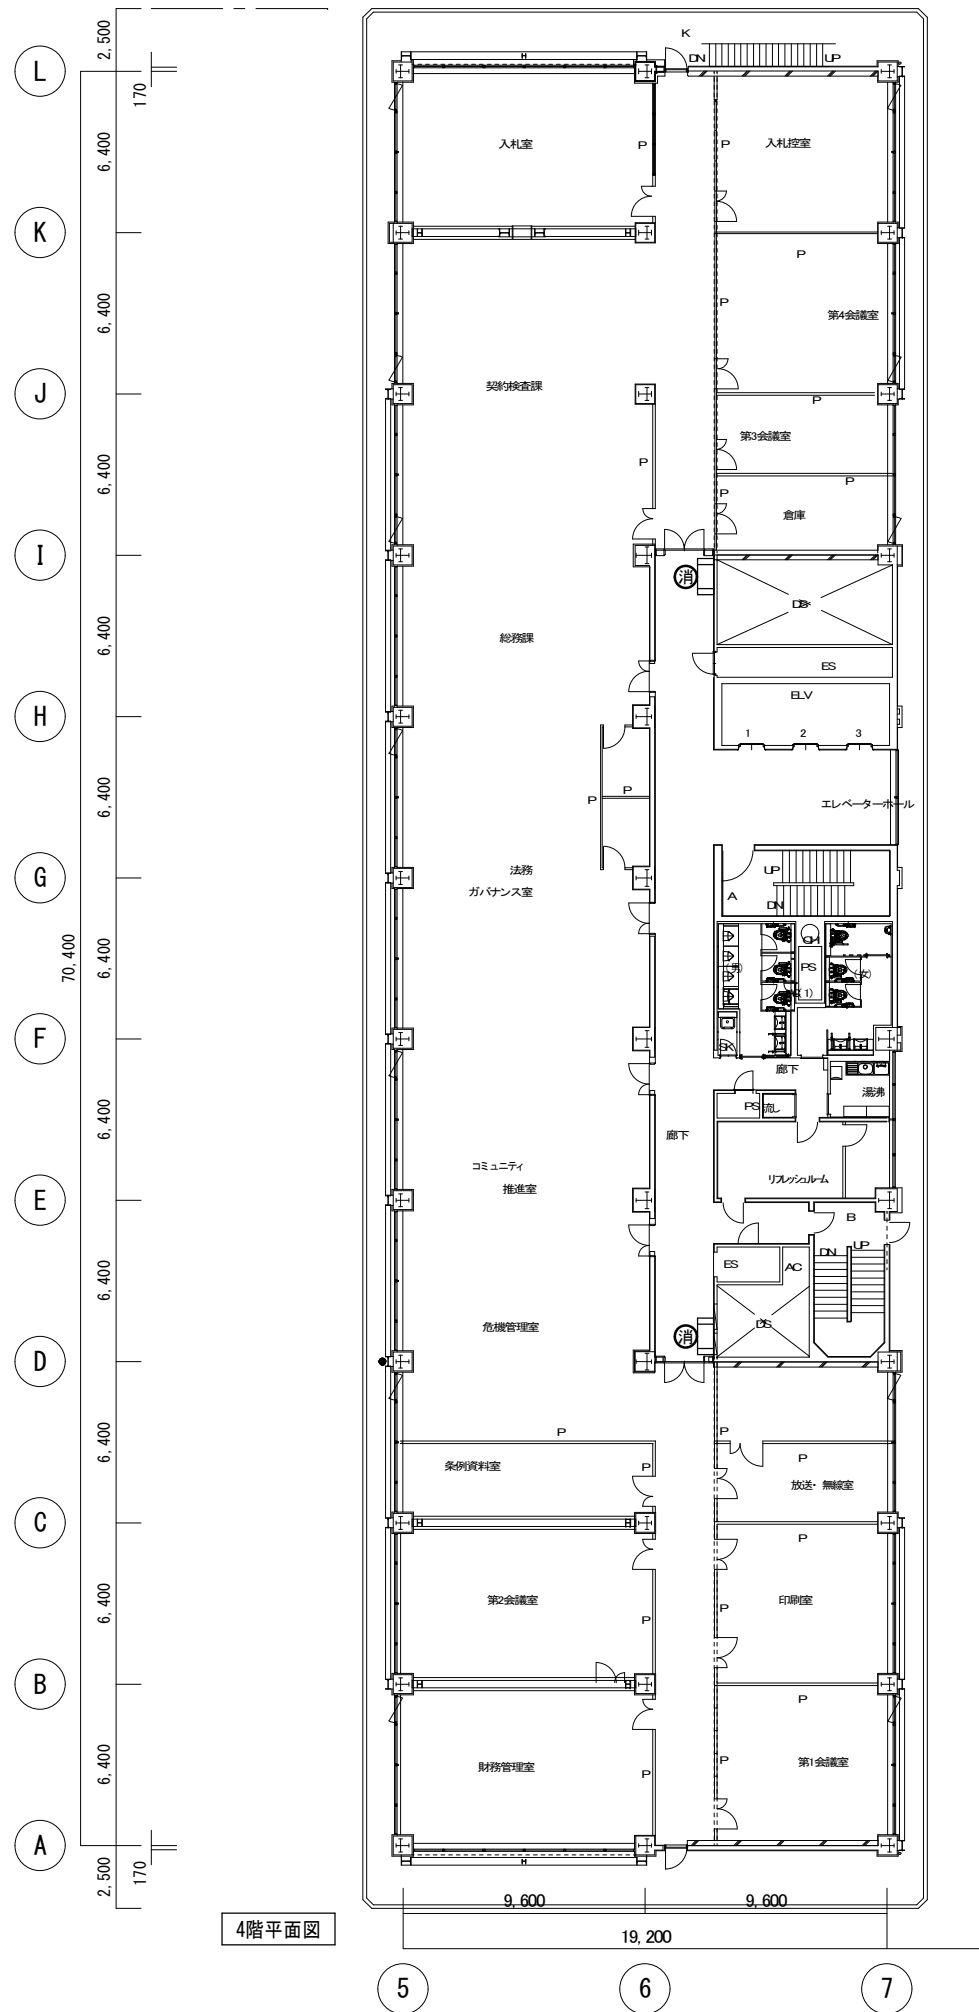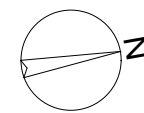

4階平面図

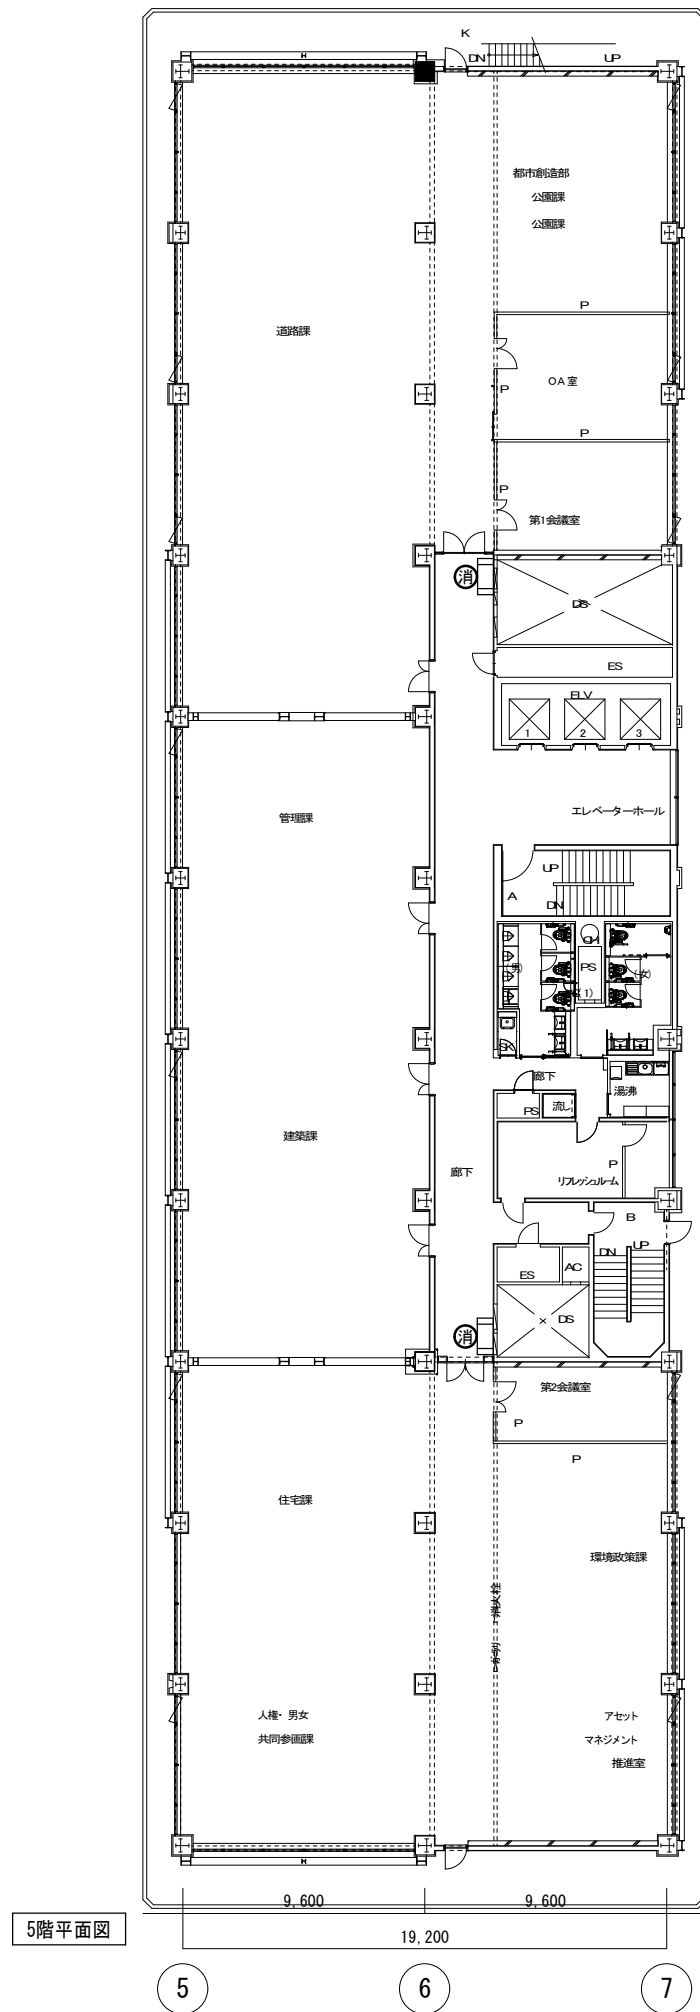

5階平面図

記号	名称	備考
□	(既設) 屋内消火栓	存置
消	ABC粉末消火器 10型	新設・撤去

※工事期間中、(既設) 屋内消火栓前に消火器を設置すること。



Sheet No.
M-7
9

Name 市役所本館地下2階非常用発電機改修工事


Class 消火設備 4階・5階仮設図

Scale 1/150 (A1)
1/300 (A3)



Date

Checked by b. s. l. s.

TAKATSUKI CITYHALL A. SECTION OF ARCHITECTURE

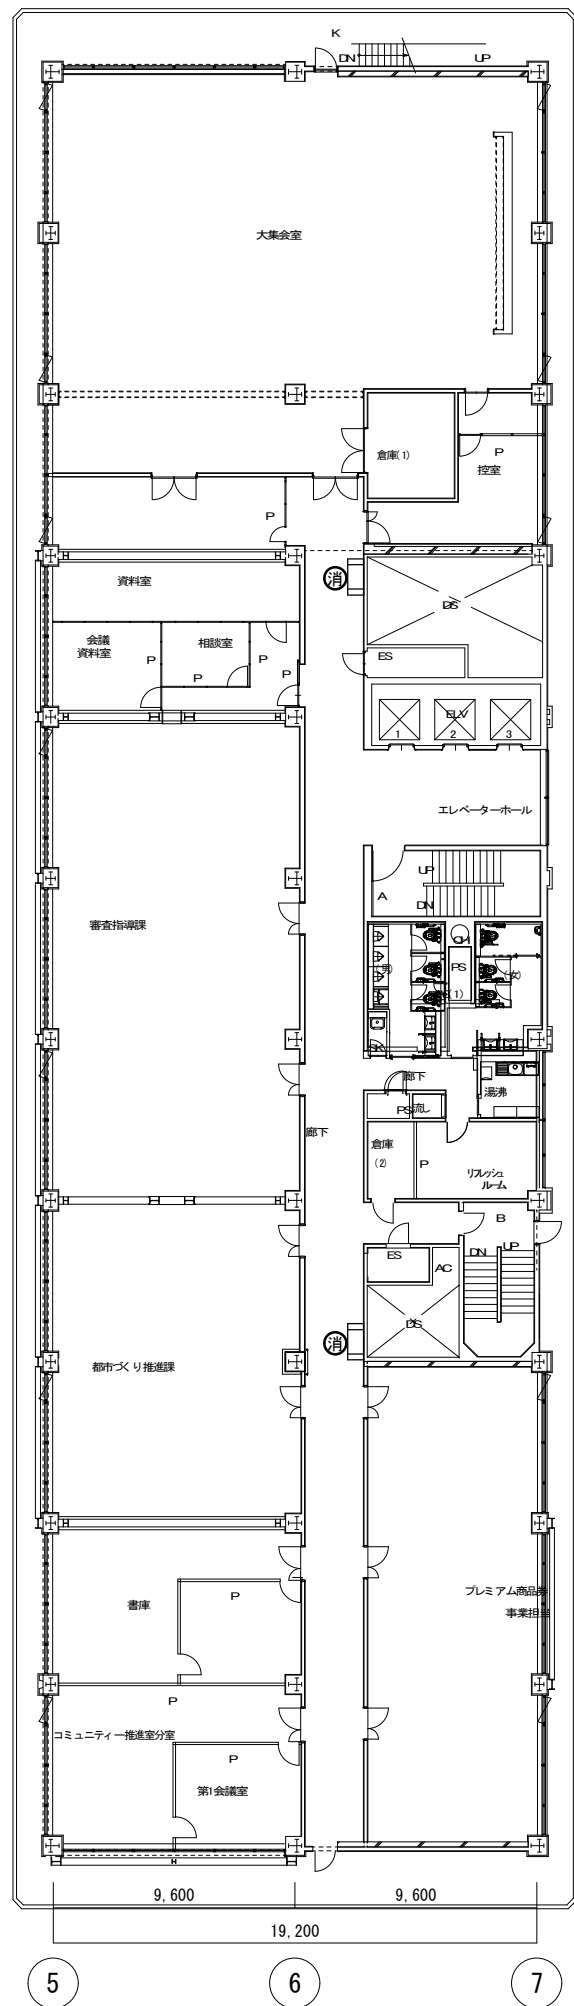

6階平面図

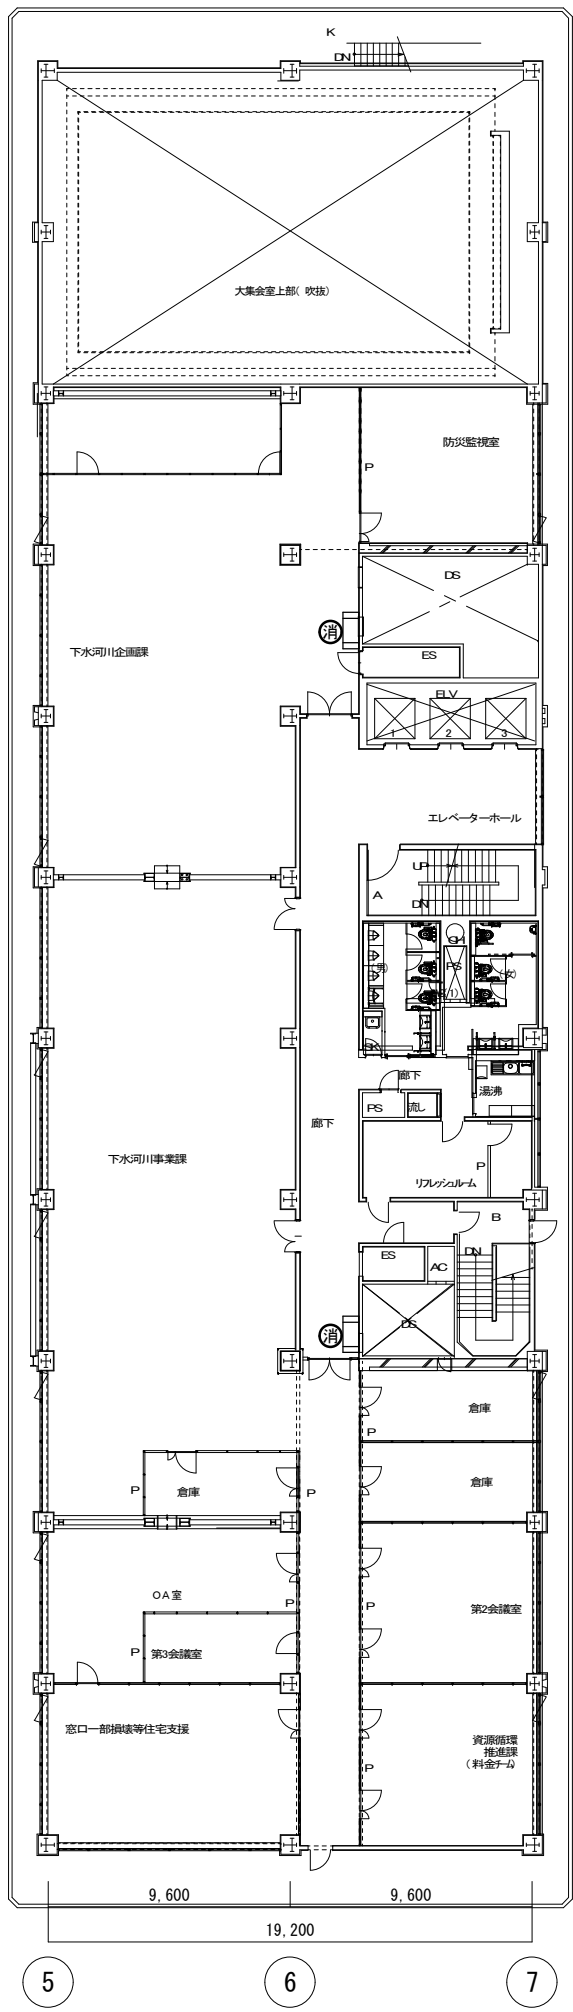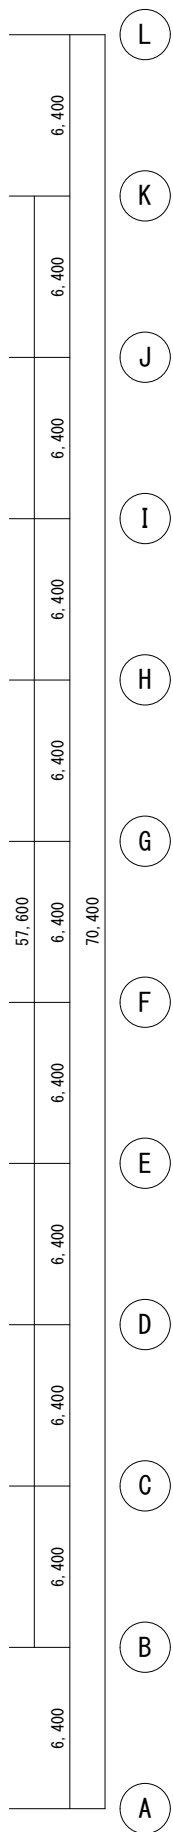

7階平面図

記 号	名 称	備 考
	(既設) 屋内消火栓	存置
	ABC粉末消火器 10型	新設・撤去

※工事期間中、(既設) 屋内消火栓前に消火器を設置すること。



Sheet No.
M-8



Name 市役所本館地下2階非常用発電機改修工事

Class 消火設備 6階・7階仮設図

Scale 1/150 (A1)
1/300 (A3)

Date
Checked by
b. s. l. s.

TAKATSUKI CITYHALL A. SECTION OF ARCHITECTURE

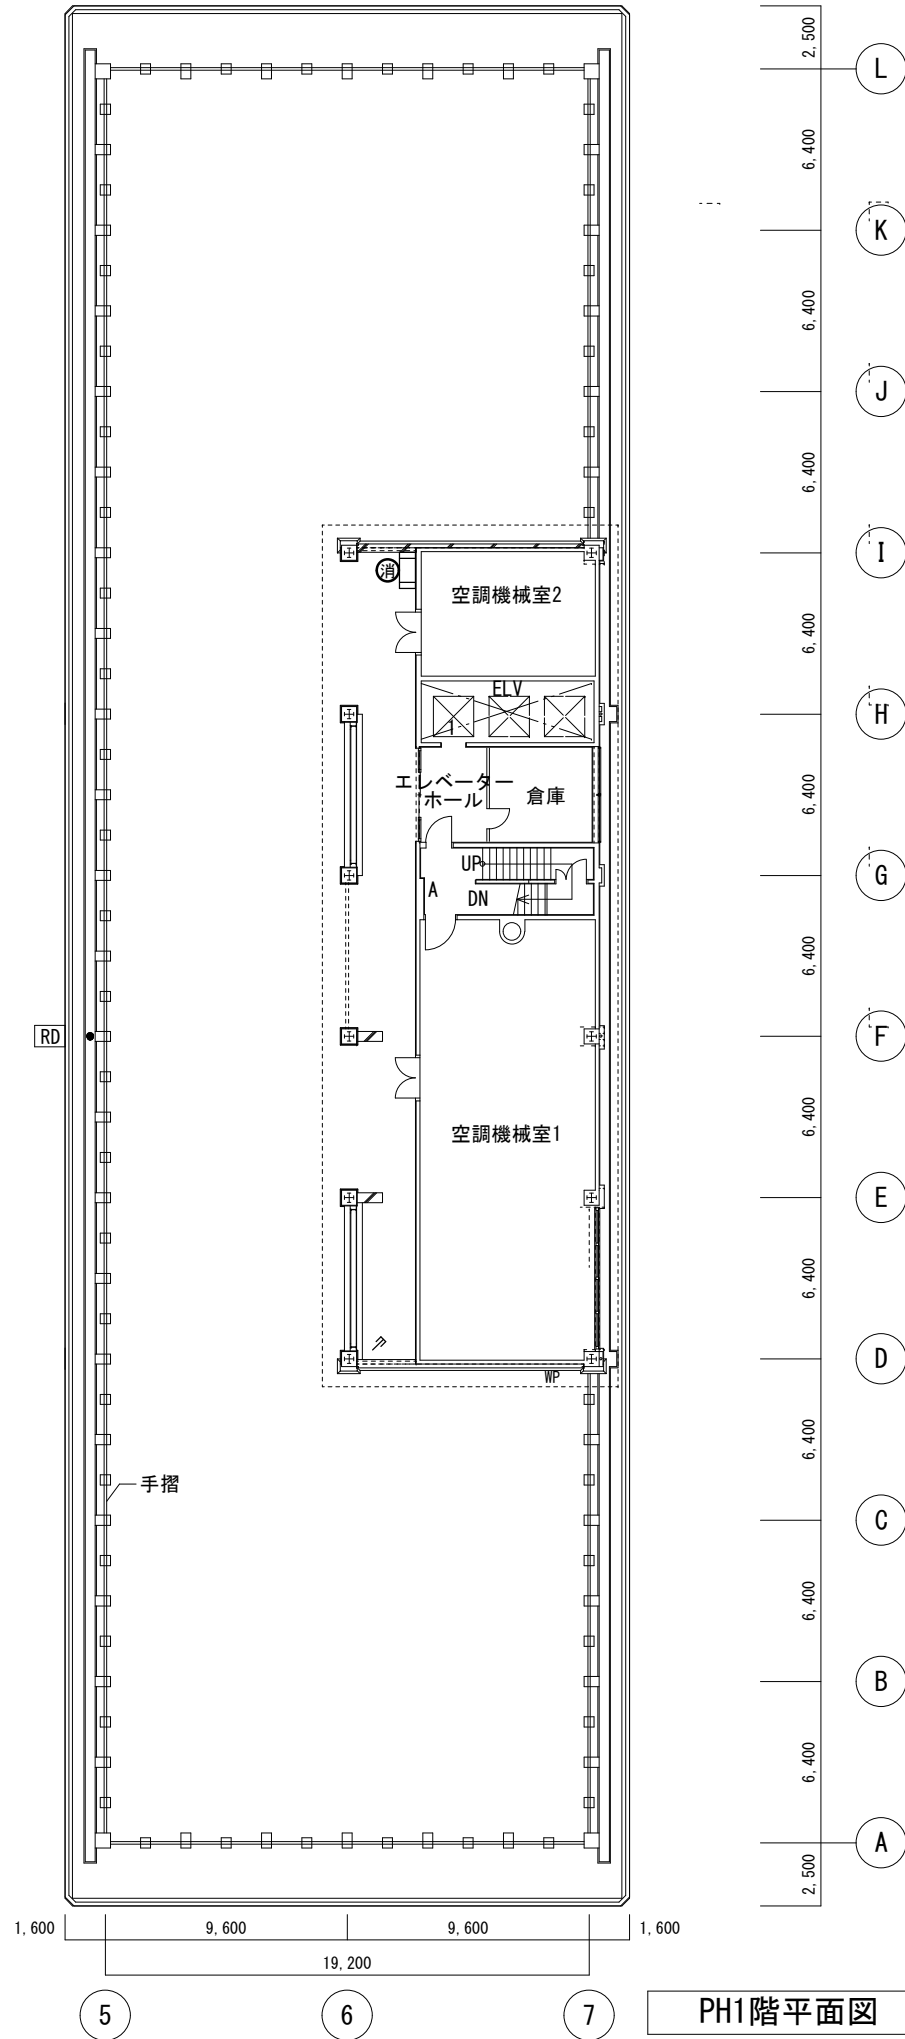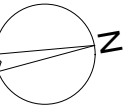

記 号	名 称	備 考
	(既設) 屋内消火栓	存置
	ABC粉末消火器 10型	新設・撤去

※工事期間中、(既設) 屋内消火栓前に消火器を設置すること。



Sheet No.
M-9

Name 市役所本館地下2階非常用発電機改修工事

Class 消火設備 PH1階仮設図

Date

Scale 1/150 (A1)
1/300 (A3)

Checked by

b. s. l. s.

TAKATSUKI

CITYHALL A. SECTION OF ARCHITECTURE