



平面図 (1)

S=1:250

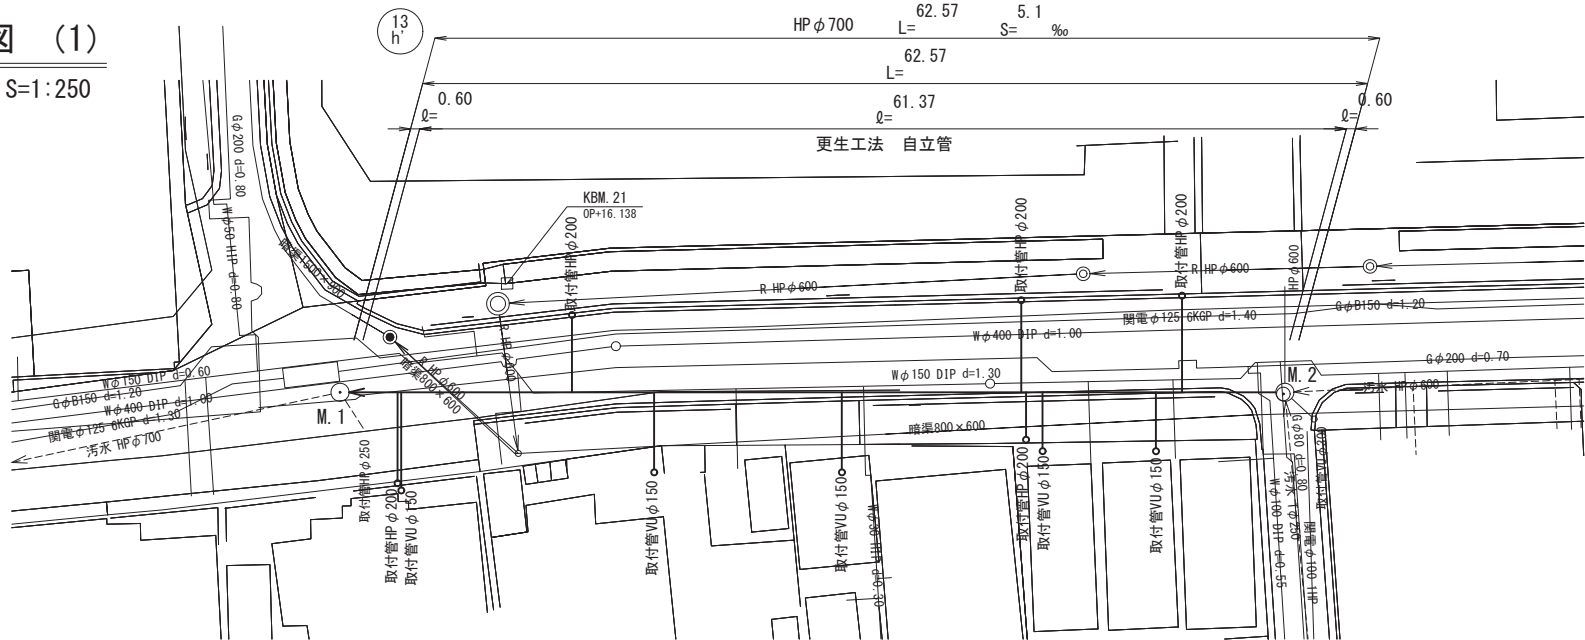

縦断面図

V=1:100
H=1:250

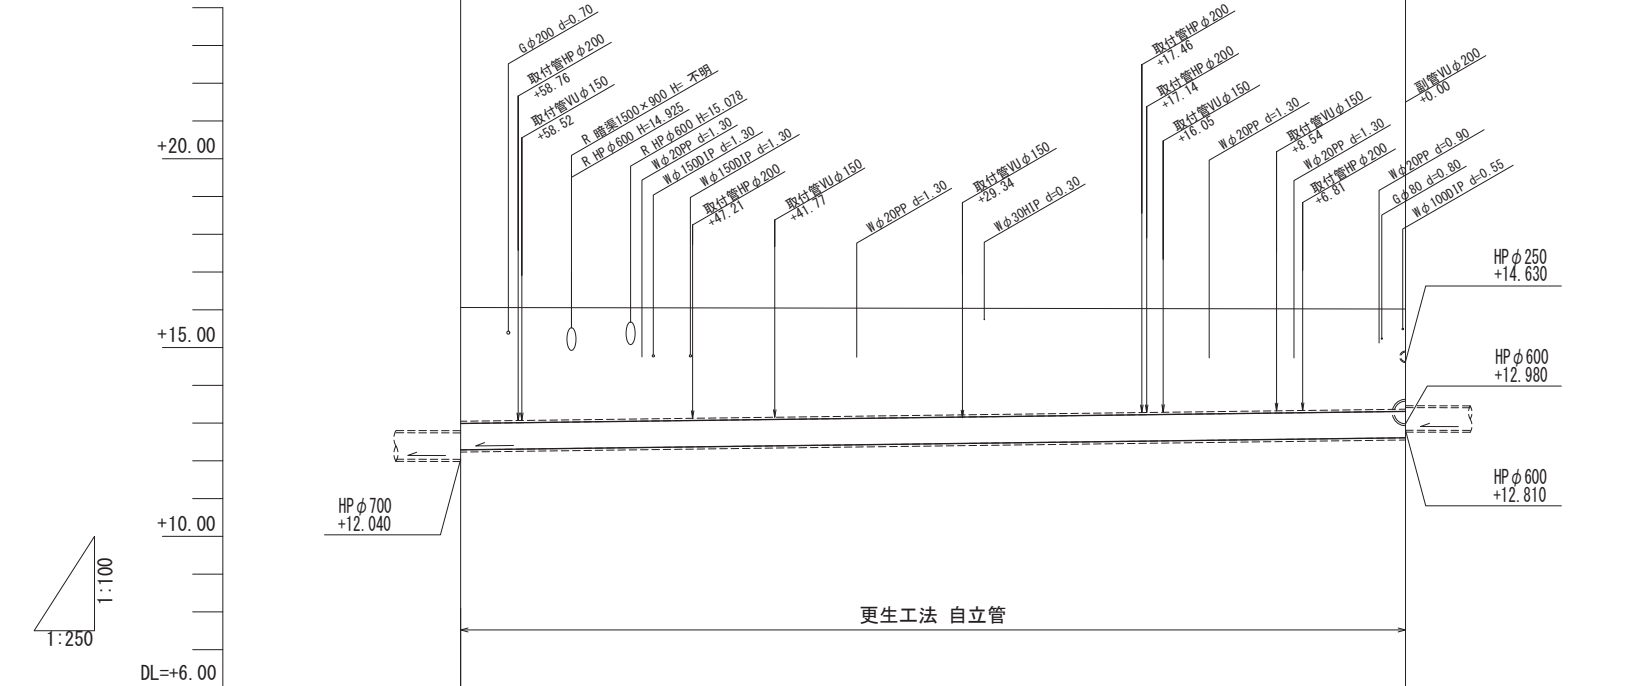


SEQNo.		300906	
管 径 (mm)		HP φ 700	
管 勾 配 (‰)		S= 5.1 ‰	
土 被 り (m)	3.07		2.71
管 底 高 (m)	16.06	(12.290) + (3.01)	16.02
地 盤 高 (m)			
追 加 距 離 (m)	0.00		62.57
単 距 離 (m)	0.00		62.57
測 点	M.1		M.2

() 内は既設管の数値を示す。

真上町一丁目

管更生標準断面図

S=free

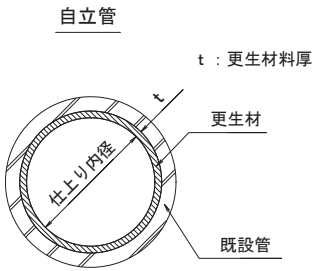

自立管

- ・施工の際は、更生の異状(変形、浮き上がり、欠損、剥離、ひび割れなど)がないことを確認すること。
- ・更生管きよの管厚、仕上り内径は規定の方法で測量し管理すること。
- ・その他必要な施工管理および出来形管理を行うこと。

取付管せん孔および仕上工

SEQNO	取付管呼び径			副管
	φ 100	φ 150	φ 200	φ 200
300906		5	5	

既設管内処理


SEQNO	取付管 突出	モルタル 付着	油脂 付着	樹木根 侵入	パッキン 脱落	止水工 (パッカー)
300906						

位 置 図 S=1:5,000




工事名	令和7年度公共下水道管きよ更新工事 (第3工区)		
路線番号	13h	縮尺	図示
種 別	平面図・縦断面図・管更生標準断面図(1)		
図 番	4 枚のうち/	1 号	令和 年 月 日
高槻市都市創造部下水河川事業課			


S=1:250

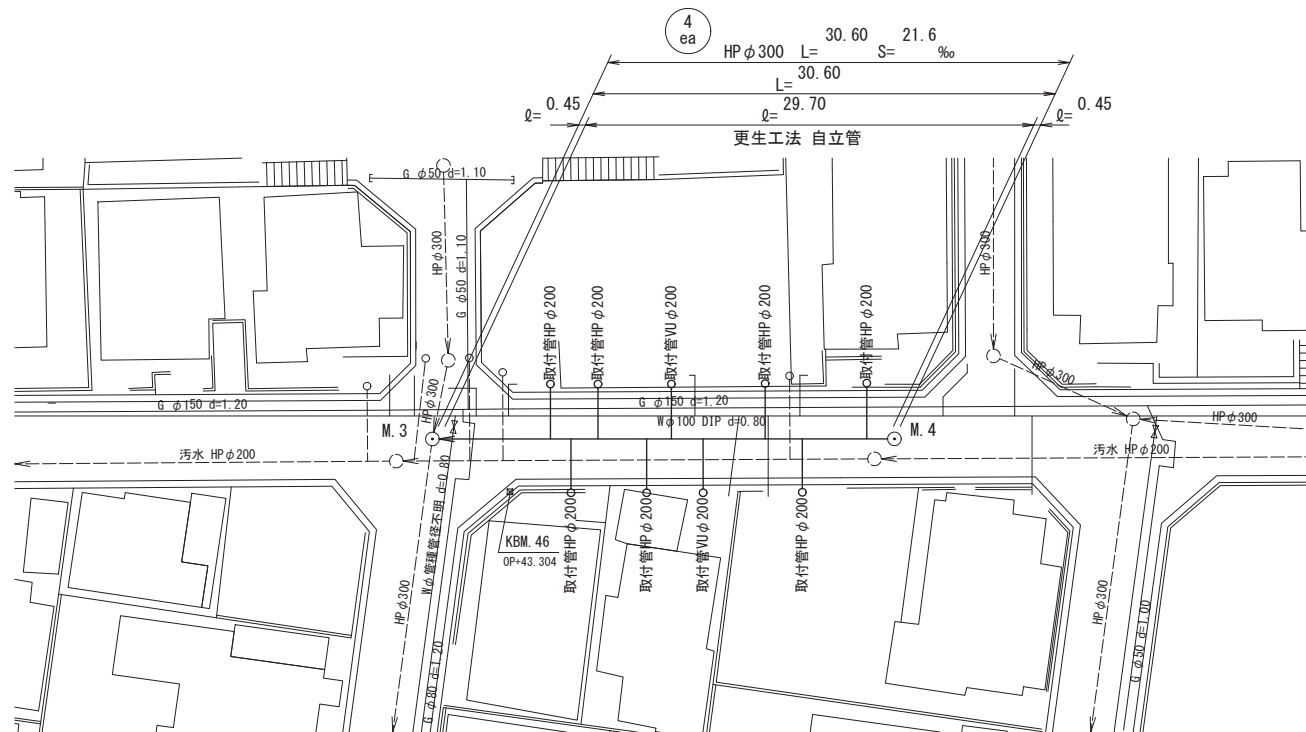

V=1:100
H=1:250

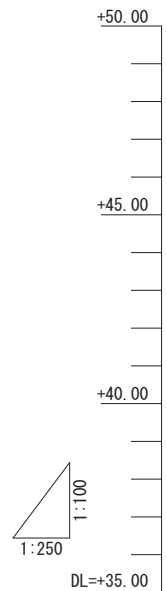


SEQNo.	
管 径 (mm)	管 勾 配 (‰)
土 被 り (m)	
管 底 高 (m)	
地 盤 高 (m)	
追 加 距 離 (m)	
単 距 離 (m)	
測 点	

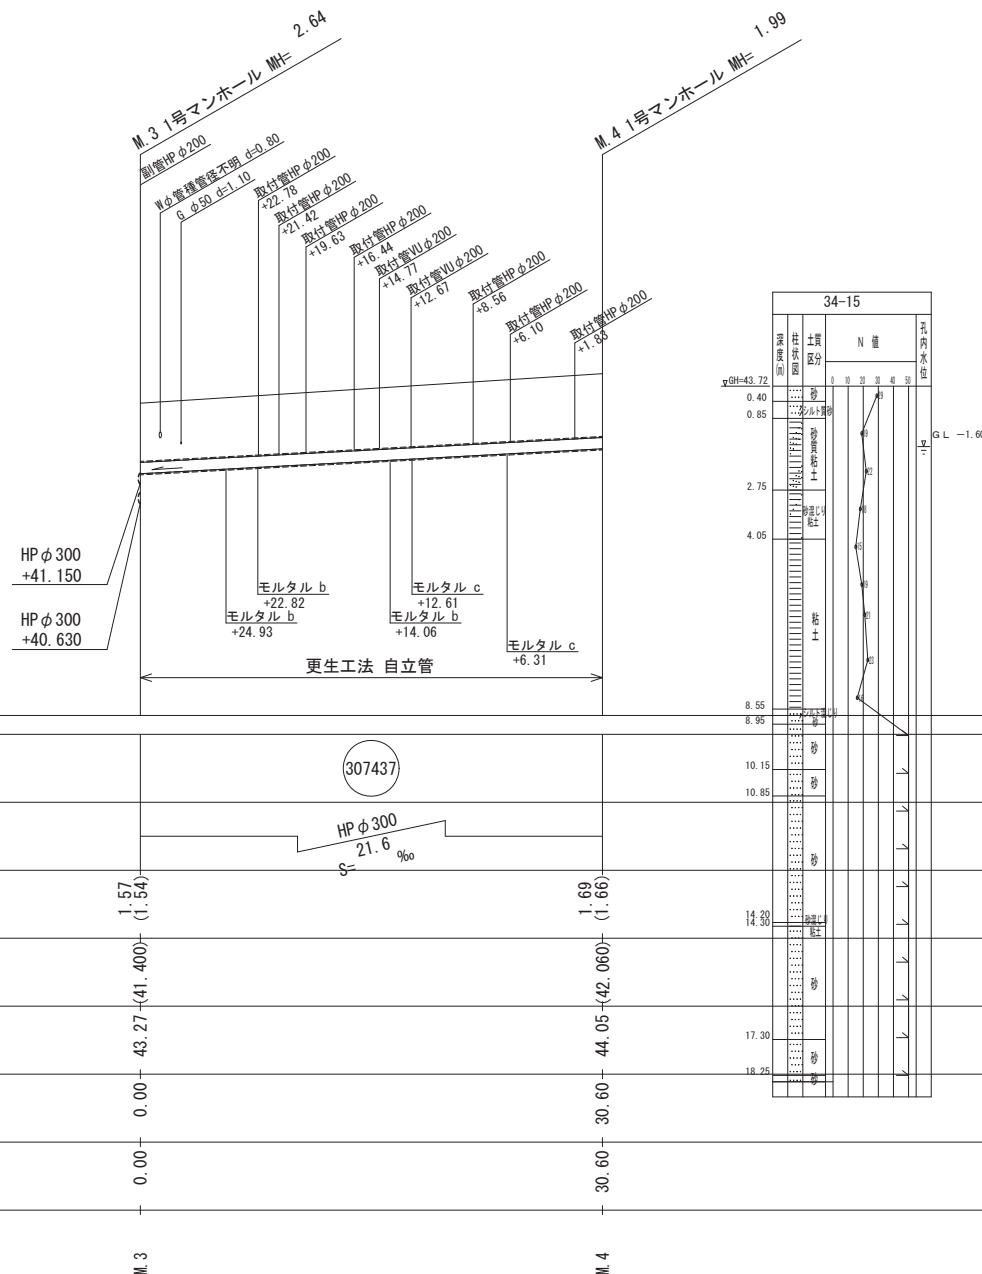

()内は既設管の数値を示す。

南平台一丁目

S=free

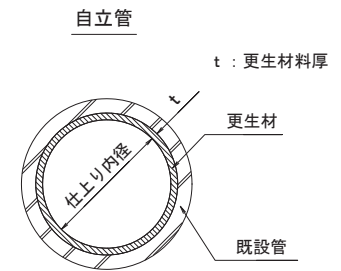

自立管

- ・ 施工の際は、更生の異状(変形、浮き上がり、欠損、剥離、ひび割れなど)がないことを確認すること。
- ・ 更生管きよの管厚、仕上り内径は規定の方法で測量し管理すること。
- ・ その他必要な施工管理および出来形管理を行うこと。

取付管せん孔および仕上工

SEQNO	取付管呼び径			副管
	φ 100	φ 150	φ 200	φ 200
307437			9	1

既設管内処理

SEQNO	取付管 突出	モルタル 付着	油脂 付着	樹木根 侵入	パッキン 脱落	止水工 (ハツカ)
307437		5				


位置図 S=1:5,000



工事名	令和 7 年度公共下水道管きょ更新工事 (第 3 工区)		
路線番号		縮尺	図示
種 別	平面図・縦断面図・管更生標準断面図(2)		
図 番	4 枚のうち/ 2 号 令和 年 月 日		
高槻市都市創造部下水河川事業課			



平面図 (3)

S=1:250

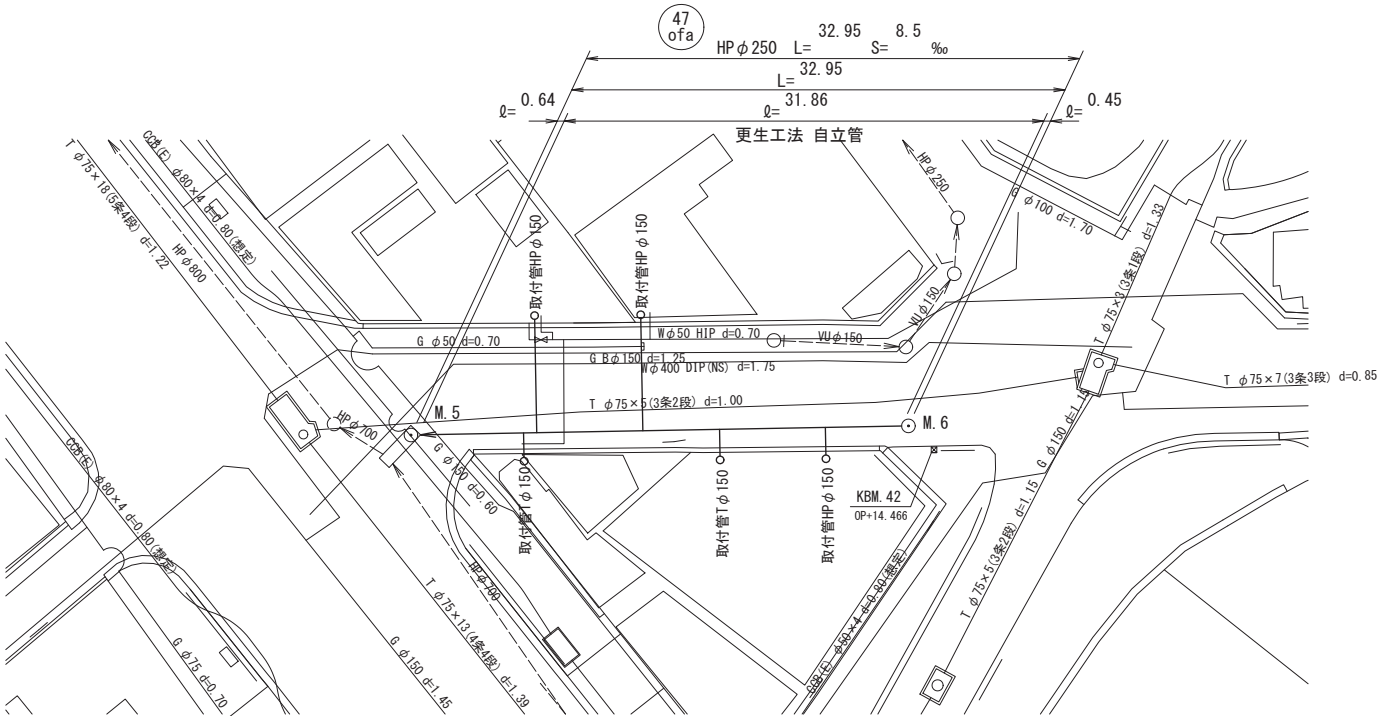

縦断面図

V=1:100
H=1:250

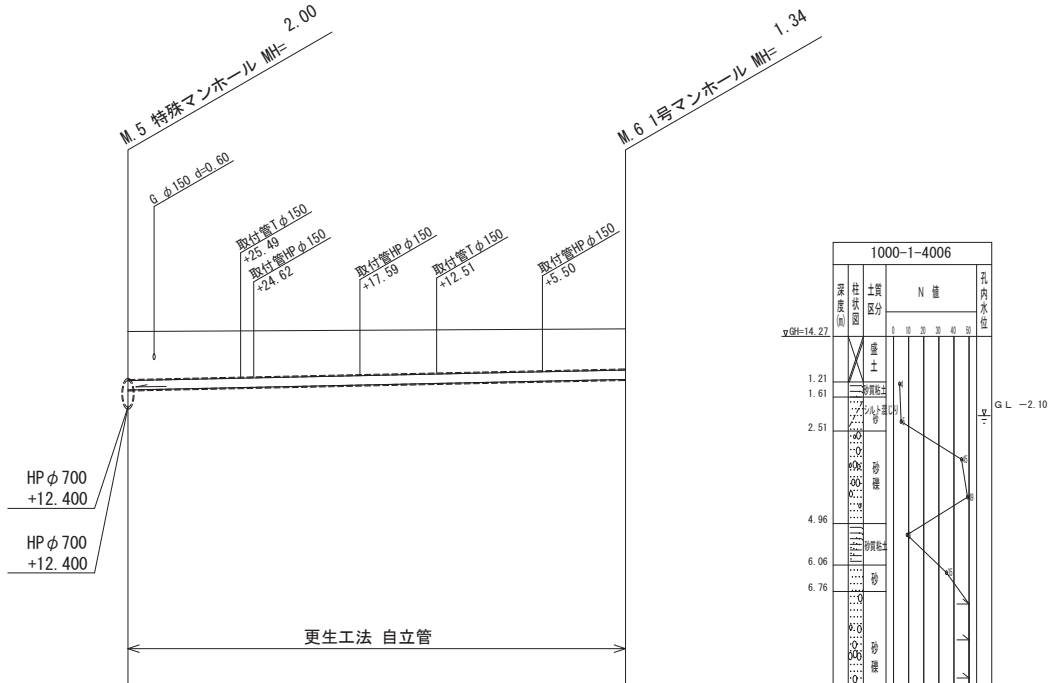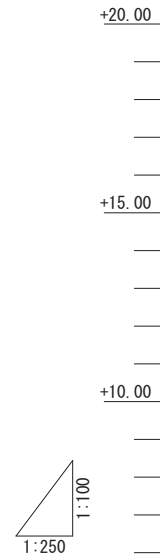

SEQNo.	
管径 (mm)	
勾配 (‰)	
土被り (m)	
管底高 (m)	
地盤高 (m)	
追加距離 (m)	
単距離 (m)	
測点	


		4006	
		HP φ 250 8.5 ‰ S=	
	1.30 (1.27)		1.09 (1.06)
	14.40 (12.850)		14.47 (13.130)
	0.00		32.95
	0.00		32.95
	M.5		M.6

()内は既設管の数値を示す。

芥川町二丁目

管更生標準断面図

S=free

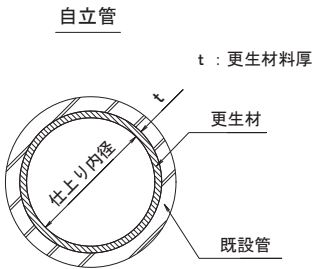

自立管

- ・施工の際は、更生の異状(変形、浮き上がり、欠損、剥離、ひび割れなど)がないことを確認すること。
- ・更生管きよの管厚、仕上り内径は規定の方法で測量し管理すること。
- ・その他必要な施工管理および出来形管理を行うこと。

取付管せん孔および仕上工

SEQNO	取付管呼び径			副管
	φ 100	φ 150	φ 200	
4006		5		

既設管内処理

SEQNO	取付管 突出	モルタル 付着	油脂 付着	樹木根 侵入	パッキン 脱落	止水工 (パッカー)
4006						


位置図 S=1:5,000



工事名	令和7年度公共下水道管きよ更新工事 (第3工区)		
路線番号	47 ofa	縮尺	図示
種 別	平面図・縦断面図・管更生標準断面図(3)		
図 番	4 枚のうち/ 3 号 令和 年 月 日		
高槻市都市創造部下水河川事業課			



平面図 (4)

S=1:250

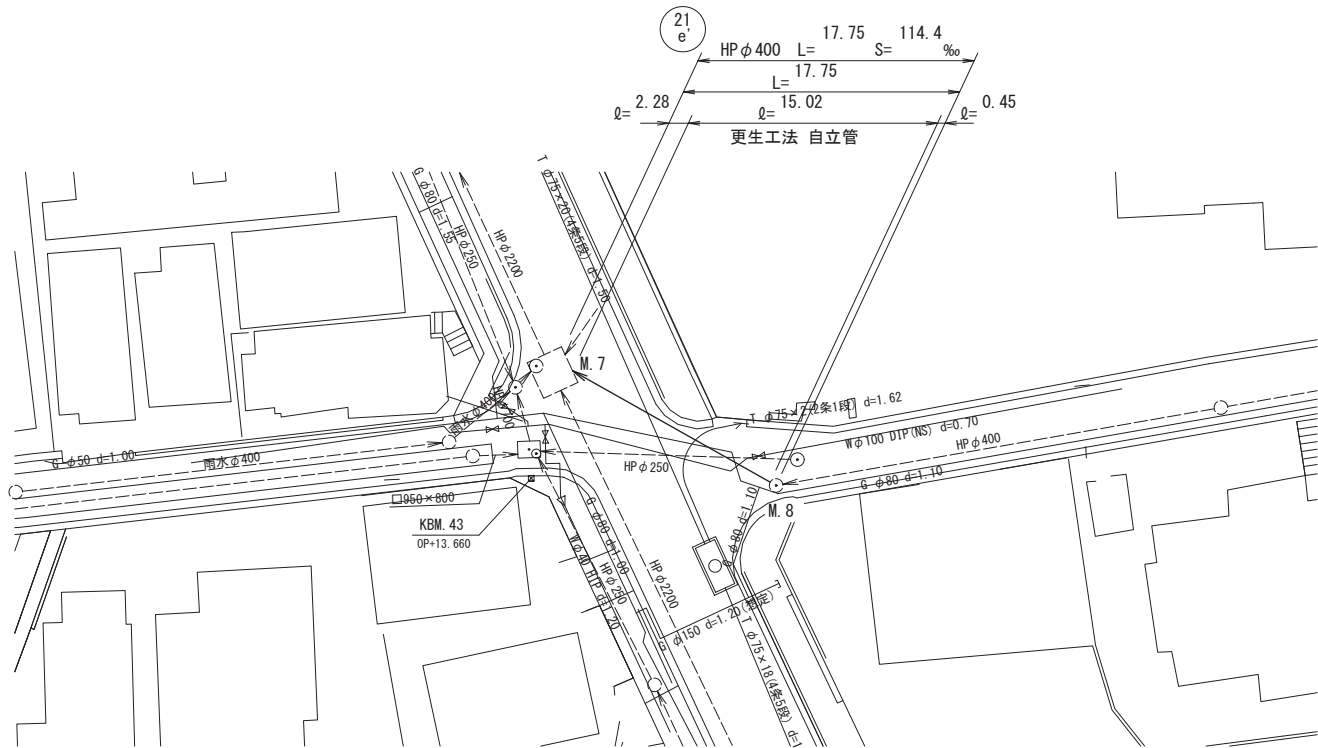

縦断面図

V=1:100
H=1:250

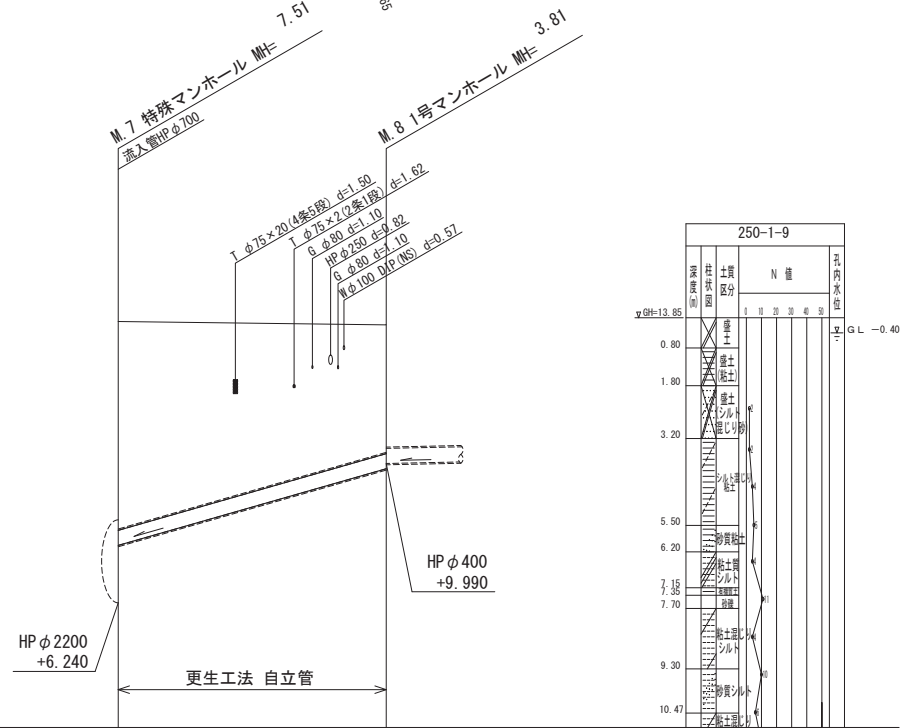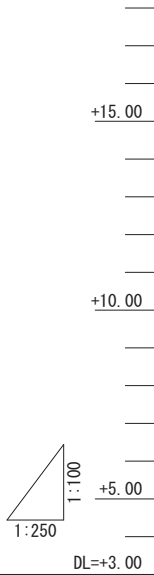

SEQNo.	
管径 (mm)	
勾配 (%)	
土被り (m)	
管底高 (m)	
地盤高 (m)	
追加距離 (m)	
単距離 (m)	
測点	


			(511247)	
			HP φ 400	
			114.4 ‰	
			S=	
	5.53 (5.50)		3.41 (3.38)	
	13.75 (7.820)		13.66 (9.850)	
	0.00		17.75	
	0.00		17.75	
	M.7		M.8	

()内は既設管の数値を示す。

古曽部町一丁目

管更生標準断面図

S=free

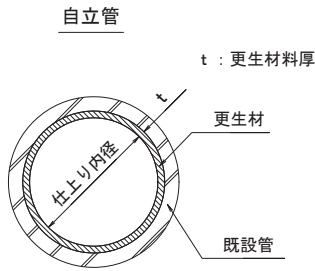

自立管

- ・施工の際は、更生の異状(変形、浮き上がり、欠損、剥離、ひび割れなど)がないことを確認すること。
- ・更生管きよの管厚、仕上り内径は規定の方法で測量し管理すること。
- ・その他必要な施工管理および出来形管理を行うこと。

取付管せん孔および仕上工

SEQNO	取付管呼び径			副管
	φ 100	φ 150	φ 200	φ 200
511247				

既設管内処理

SEQNO	取付管突出	モルタル付着	油脂付着	樹木根侵入	パッキン脱落	止水工(パッカー)
511247						

位置図 S=1:5,000



工事名	令和7年度公共下水道管きよ更新工事 (第3工区)		
路線番号	(21 e)	縮尺	図示
種 別	平面図・縦断面図・管更生標準断面図(4)		
図 番	4 枚のうち / 4 号 令和 年 月 日		
高槻市都市創造部下水河川事業課			