


高都都第1074号
平成30年12月10日

高槻市都市計画審議会 会長 様

高槻市長 濱 田 剛 史

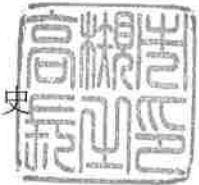

北部大阪都市計画道路の変更（大阪府決定）に関する意見について（付議）

みだしのことについて、次のとおり審議会に付議します。

計推第 1578 号
平成 30 年 9 月 28 日

高槻市長様

大阪府知事



北部大阪都市計画道路の変更について（照会）

標記について、次のとおり変更するので、都市計画法第 21 条第 2 項の規定において準用する同法第 18 条第 1 項の規定により貴市の意見を求めます。

担当：大阪府都市整備部都市計画室
計画推進課 都市施設計画G 前
TEL：06-6944-9274
FAX：06-6944-6778

収 受
平成 30.10.-2
高都都 第 969 号
本 高 槻 市

北部大阪都市計画道路の変更（大阪府決定）

1. 北部大阪都市計画道路中、3・2・207-3号牧野高槻線を3・3・207-3号牧野高槻線に名称を改め、3・2・207-2号十三高槻線ほか1路線を次のように変更する。

種別	名称		位置			区域	構造				備考
	番号	路線名	起点	終点	主な経過地		延長	構造形式	車線の数	幅員	
幹線街路	3・2・207-2	十三高槻線	高槻市玉川四丁目地内	高槻市井尻一丁目地内	高槻市辻子二丁目地内	約 8,080m		4車線	30m		
	構造形式の内訳		高槻市玉川一丁目地内	高槻市唐崎北一丁目地内		約 800m	嵩上式	/	30 ～ 42m		
			高槻市唐崎北一丁目地内	高槻市堤町地内		約 840m	嵩上式		30 ～ 42m		
			高槻市若松町地内	高槻市辻子二丁目地内		約 720m	掘割式		30 ～ 68m		
			高槻市須賀町地内	高槻市前島四丁目地内		約 880m	嵩上式		22 ～ 26m		
			高槻市前島四丁目地内	高槻市前島二丁目地内		約 490m	嵩上式		26m ～ 37m		
						約 4,350m	地表式		23 ～ 27.75m	幹線街路と平面交差1箇所 幹線街路大阪京都線と立体交差	
	3・3・207-3	牧野高槻線	高槻市大字前島地内	高槻市前島二丁目地内	高槻市前島一丁目地内	約 300m	嵩上式	4車線	26m		
	3・3・207-8	高槻南駅前線	高槻市紺屋町地内	高槻市城北町一丁目地内	高槻市紺屋町地内	約 590m	地表式	4車線	22m	阪急京都線と立体交差 幹線街路と平面交差1箇所	
	なお、高槻市紺屋町地内に JR 高槻駅南駅前交通広場を設ける。									高槻駅南駅前交通広場 面積約 8,600 m ²	

「区域及び構造は計画図表示のとおり」

2. 北部大阪都市計画道路中、3・5・207-27号藤の里天川線と3・5・207-33号別所山手線を廃止する。


理 由

北部大阪都市計画道路のうち、3・2・207-3号牧野高槻線は、枚方市域と高槻市域を結ぶ、広域幹線道路の一部区間を構成する路線である。

本路線について、広域幹線道路として、計画内容を見直した結果、本案のとおり、延長、幅員及び構造形式等を変更し、名称を3・3・207-3号牧野高槻線とするとともに、3・2・207-2号十三高槻線について交差構造等を変更するものである。

あわせて、北部大阪都市計画道路のうち、3・2・207-3号牧野高槻線、3・3・207-8号高槻駅柱本線、3・5・207-27号藤の里天川線及び3・5・207-33号別所山手線について「都市計画（道路）見直しの基本方針」（平成23年3月策定）に基づき、計画の必要性及び事業の実現性を評価した結果、3・5・207-27号藤の里天川線及び3・5・207-33号別所山手線を廃止するものである。また、3・2・207-3号牧野高槻線の一部区間を廃止するとともに、3・3・207-8号高槻駅柱本

線の一部区間を廃止し、名称を3・3・207－8号高槻南駅前線
に変更するものである。

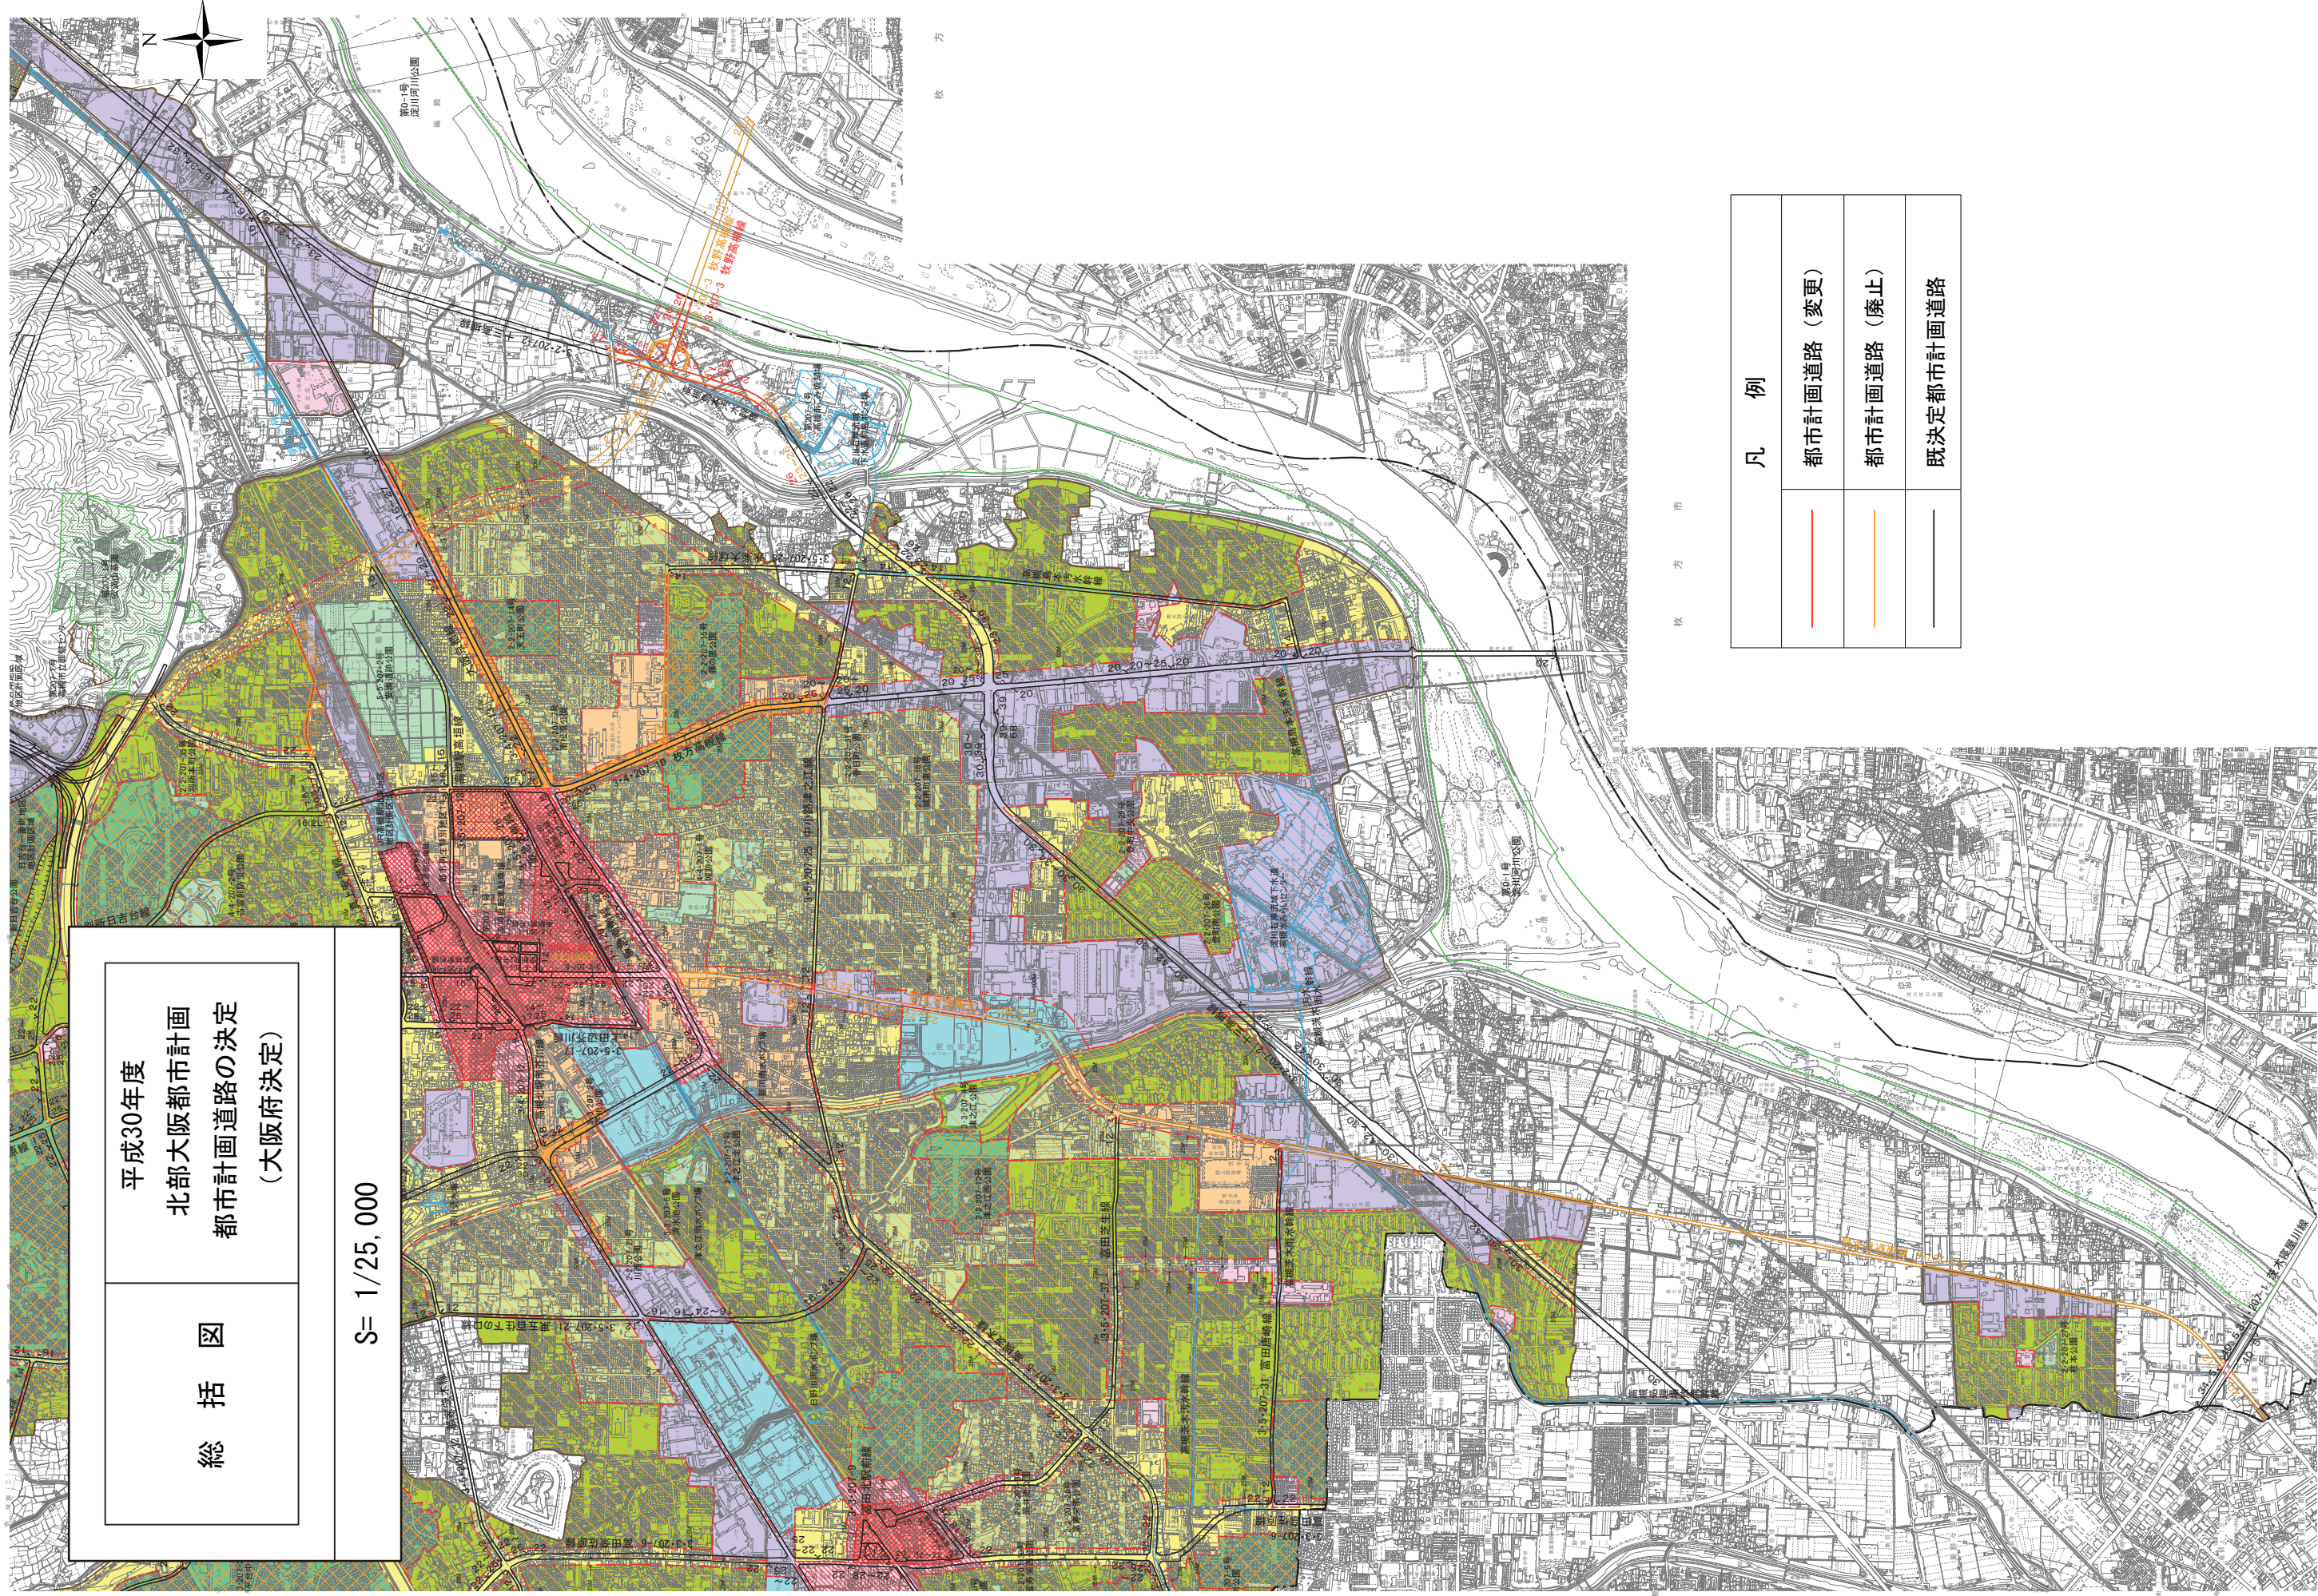

平成30年度
 北部大阪都市計画
 都市計画道路の決定
 (大阪府決定)


S= 1/25,000

凡 例	
	都市計画道路 (変更)
	都市計画道路 (廃止)
	既決定都市計画道路

平成30年度
 北部大阪都市計画
 都市計画道路の決定
 (大阪府決定)

計画図
 1 / 16

S=1/2,500

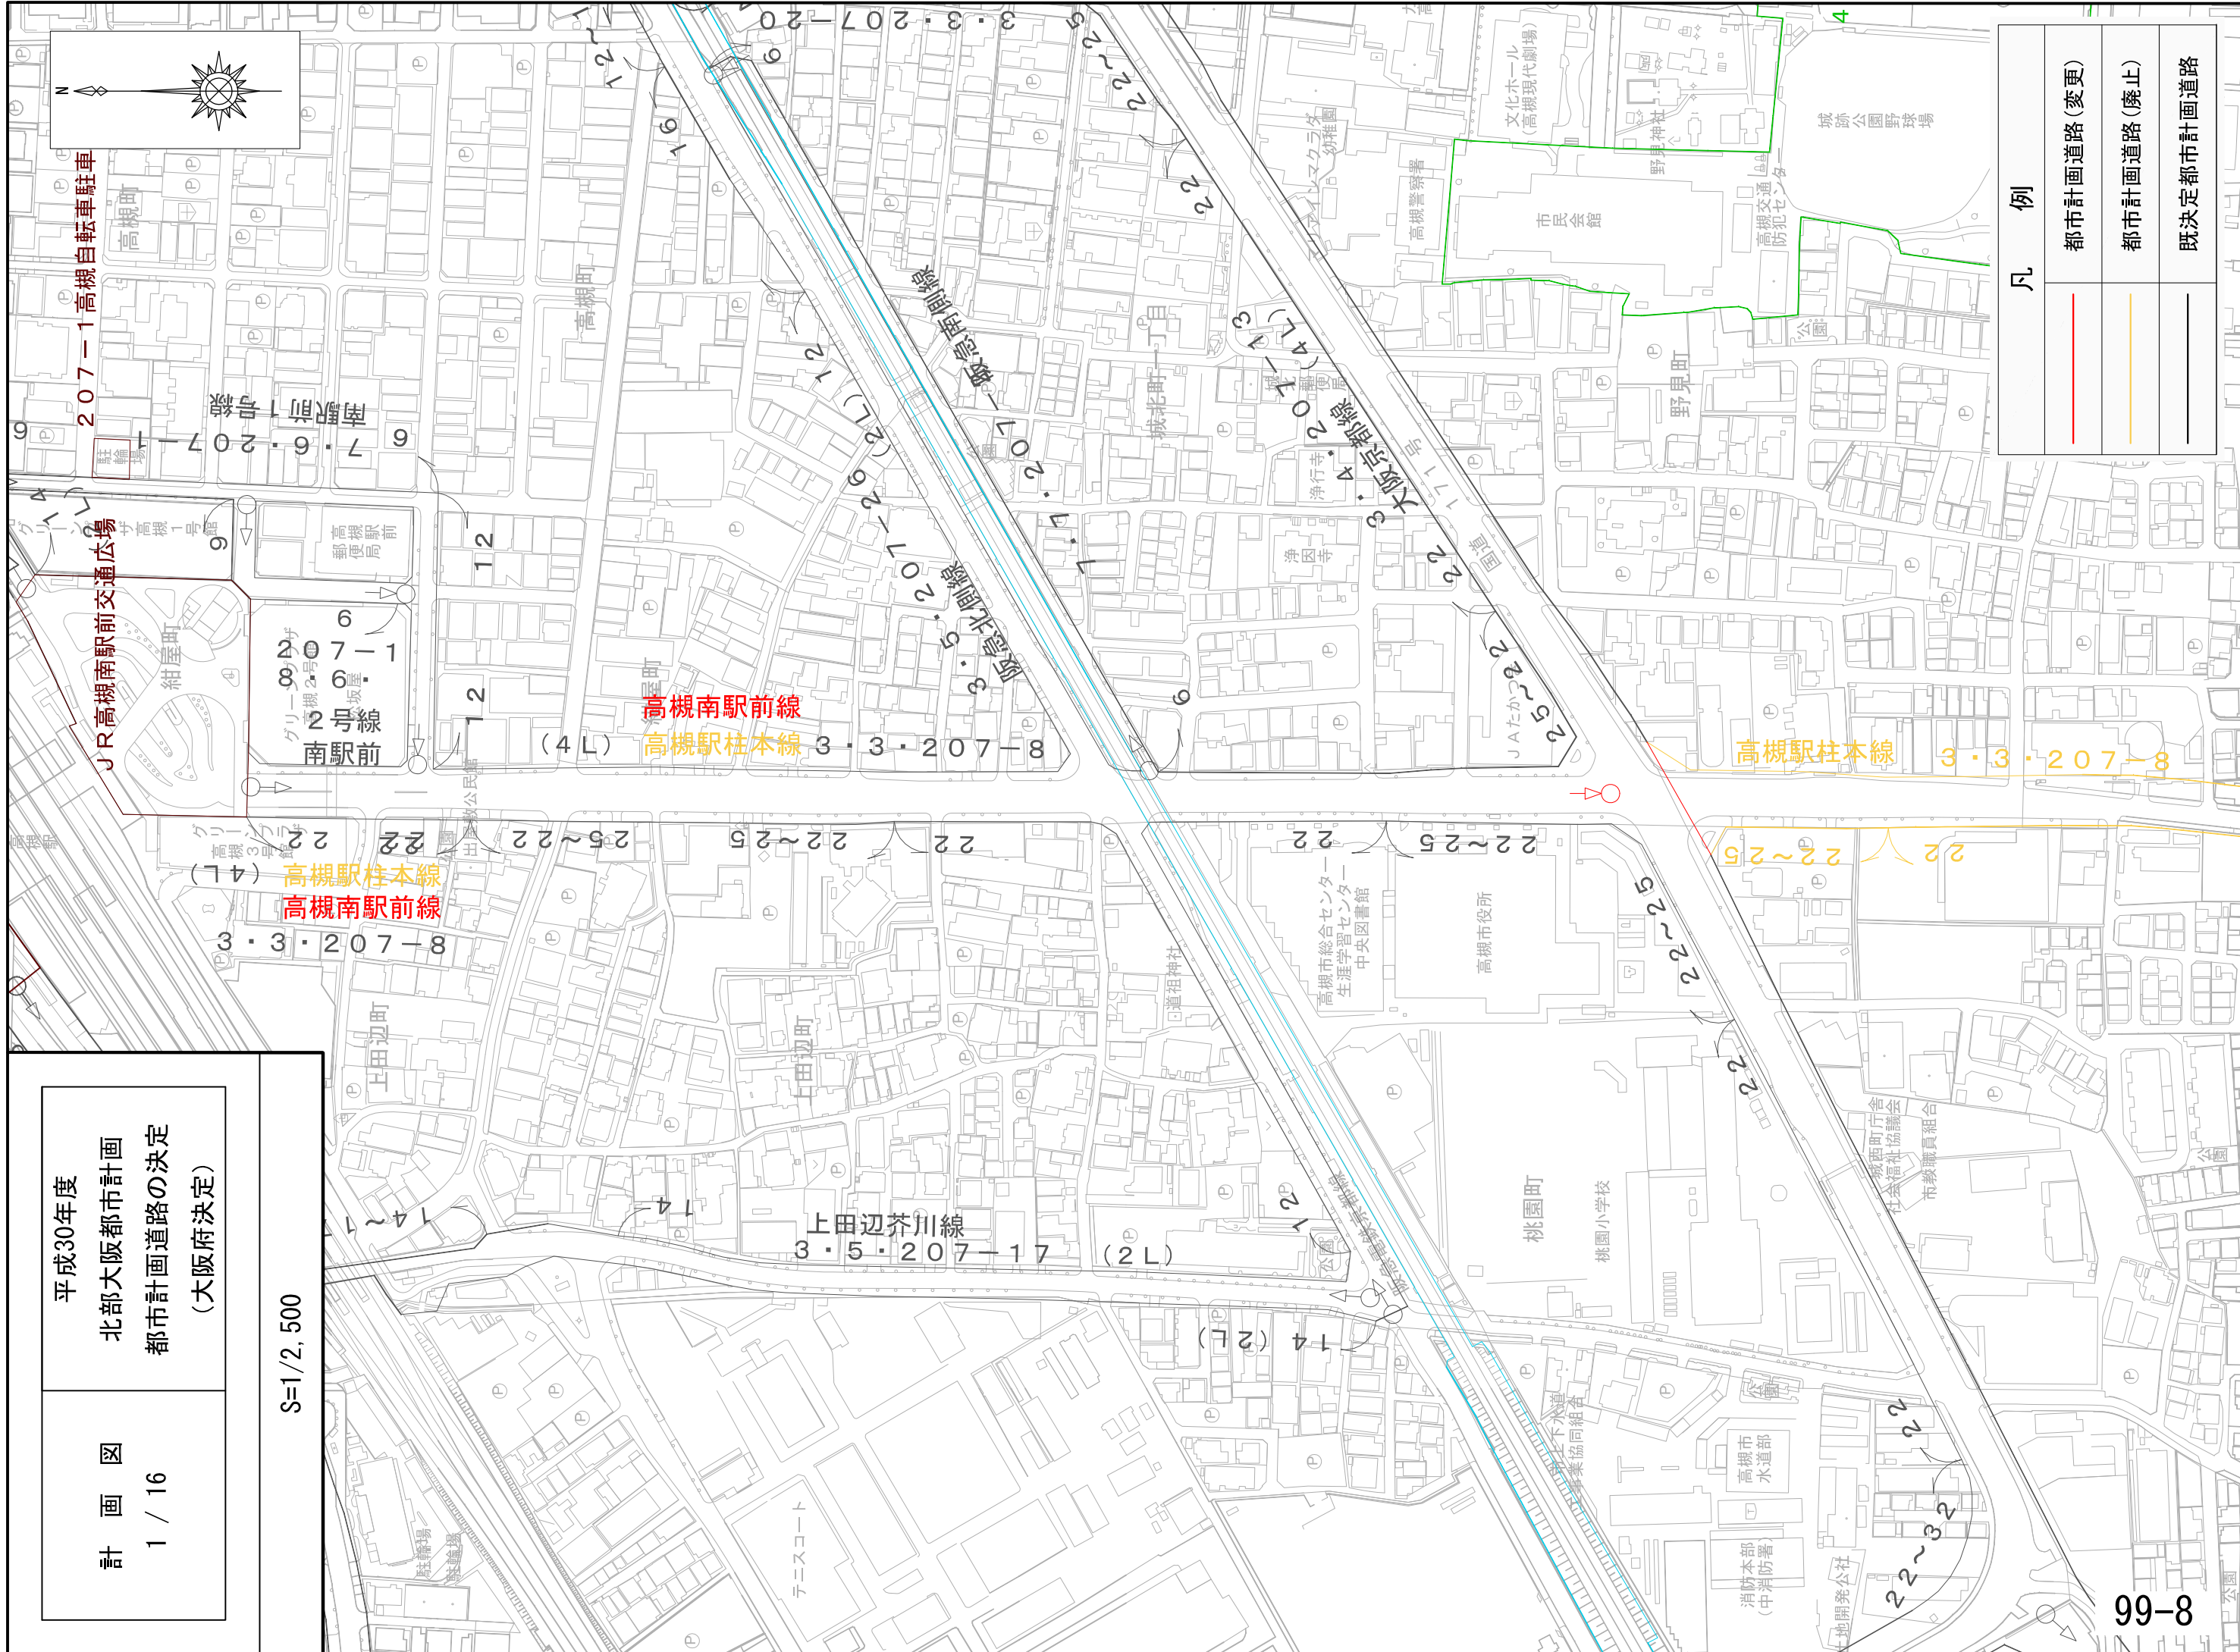





凡 例	
—	都市計画道路(変更)
—	都市計画道路(廃止)
—	既決定都市計画道路

平成30年度
 北部大阪都市計画
 都市計画道路の決定
 (大阪府決定)

計 画 図
 2 / 16

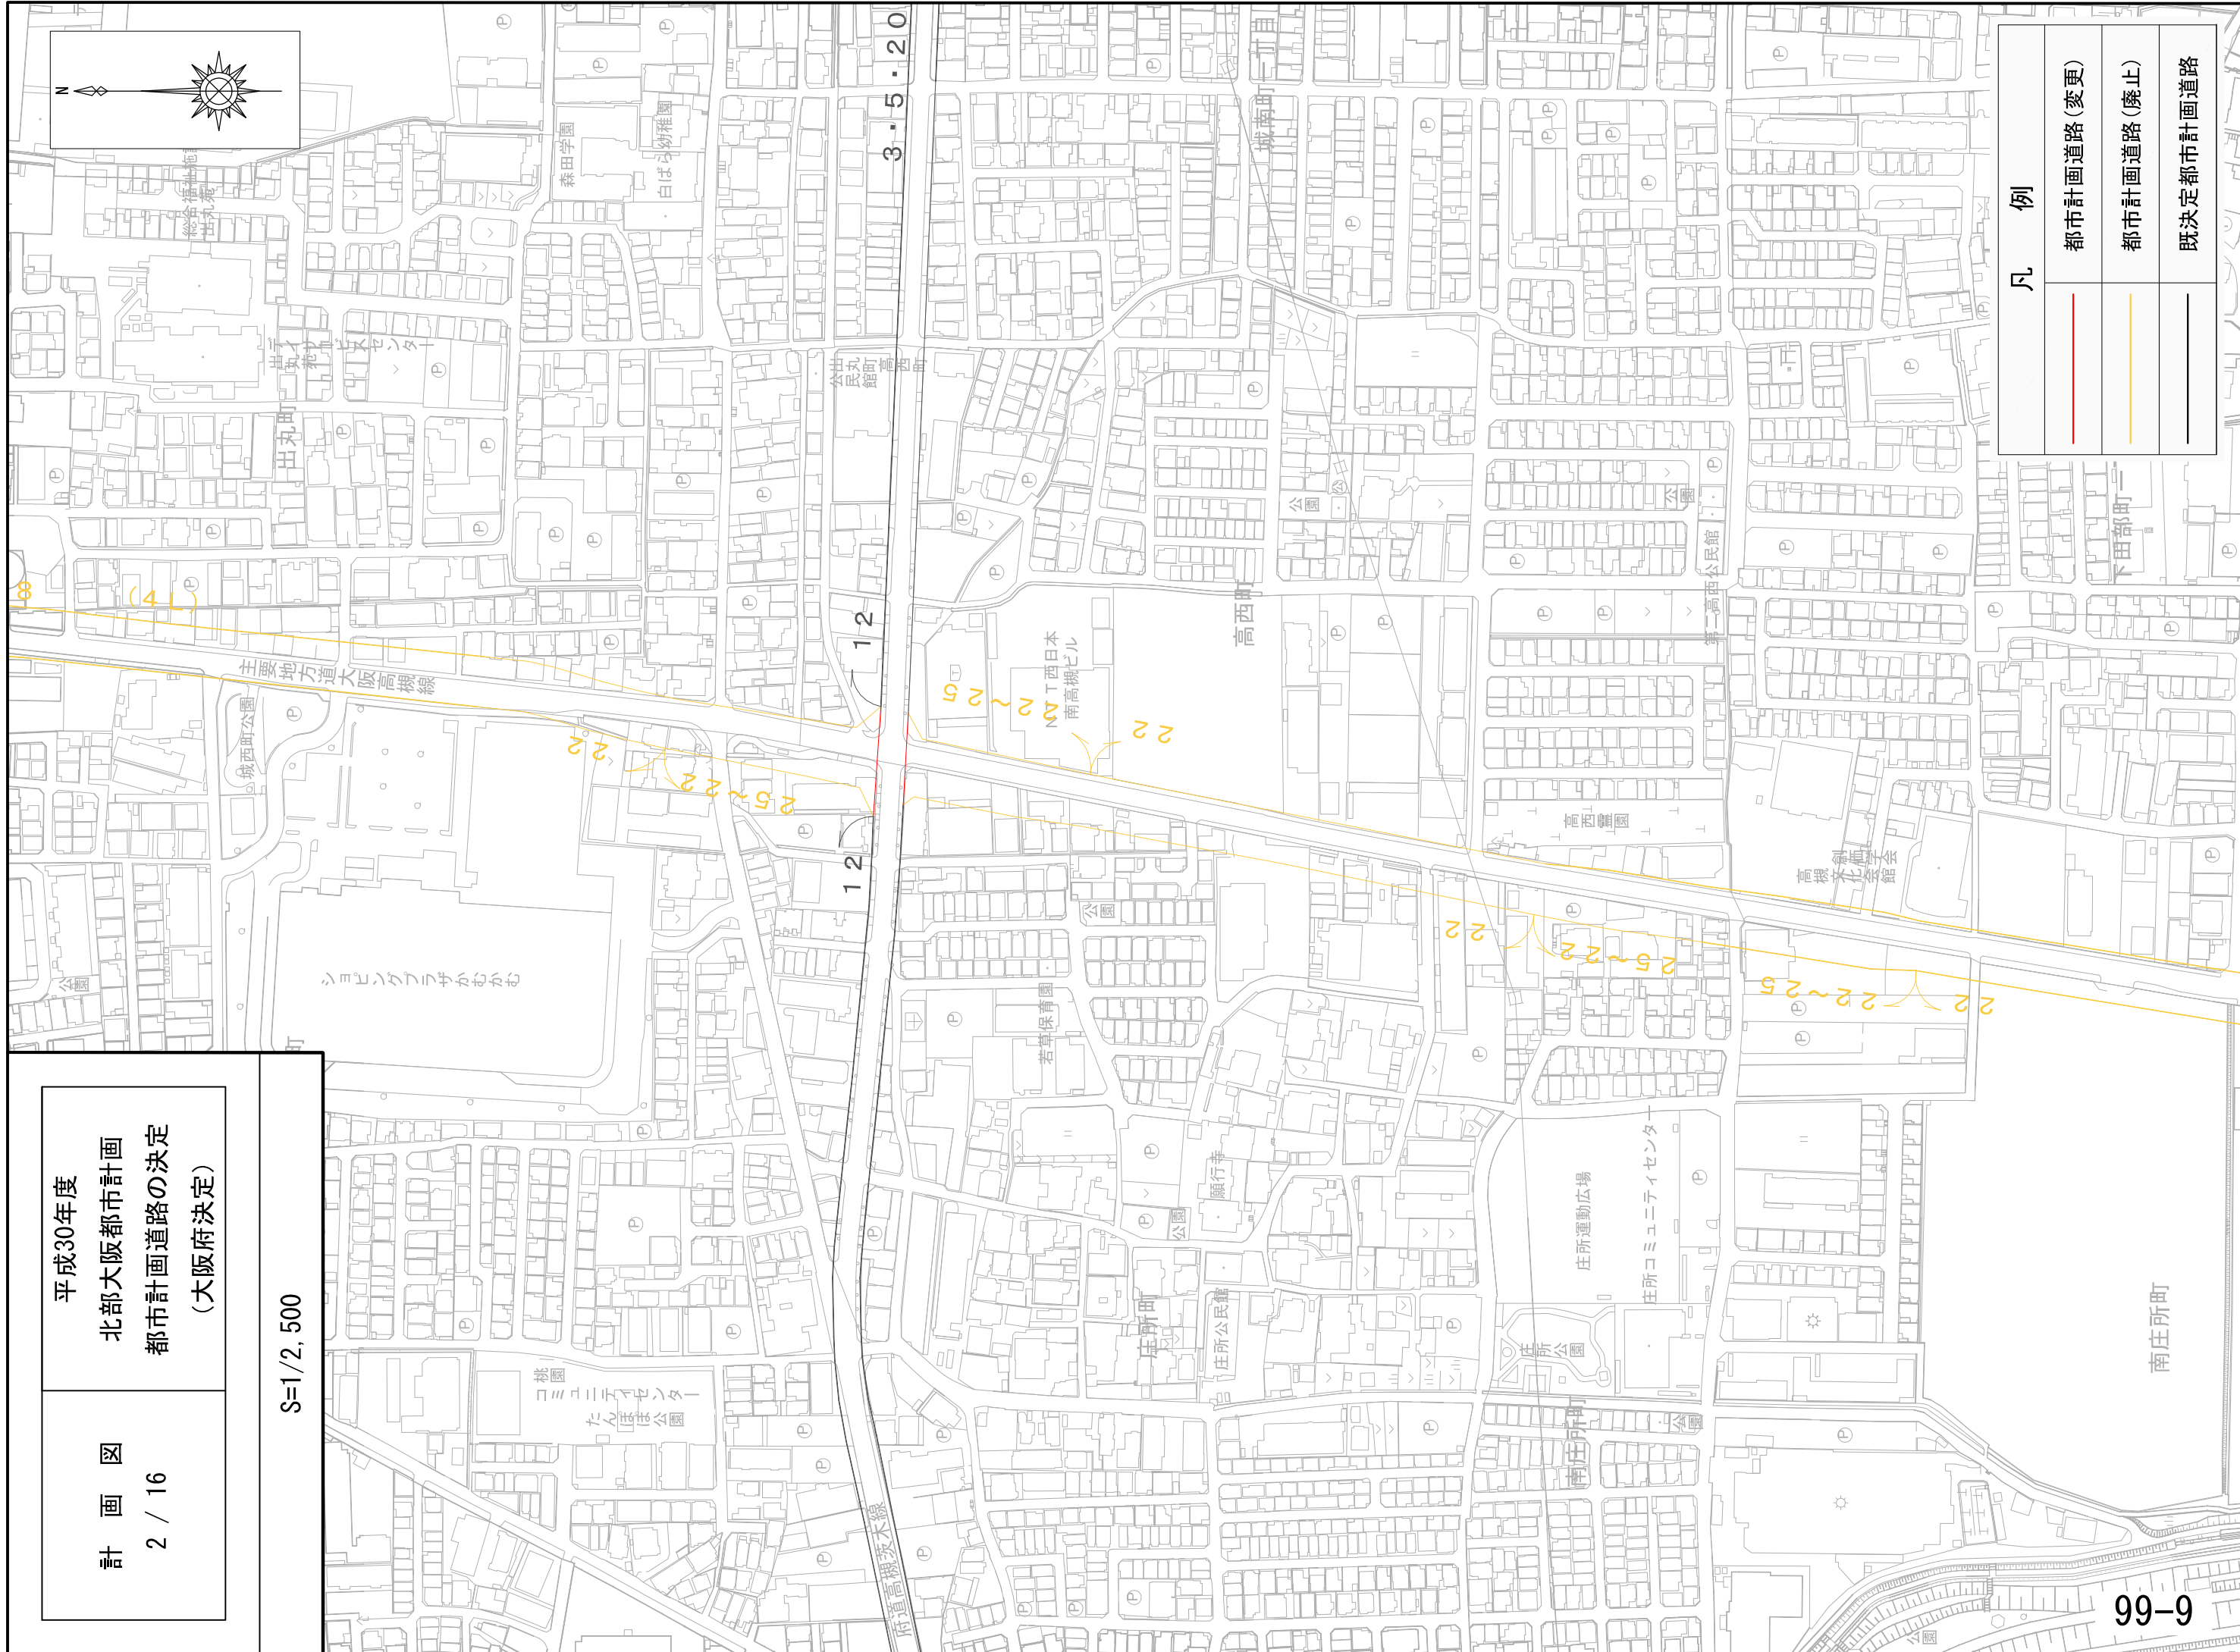S=1/2,500




凡 例	
	都市計画道路(変更)
	都市計画道路(廃止)
	既決定都市計画道路

平成30年度
 北部大阪都市計画
 都市計画道路の決定
 (大阪府決定)

計画図
 3 / 16

S=1/2,500

4津之江公園

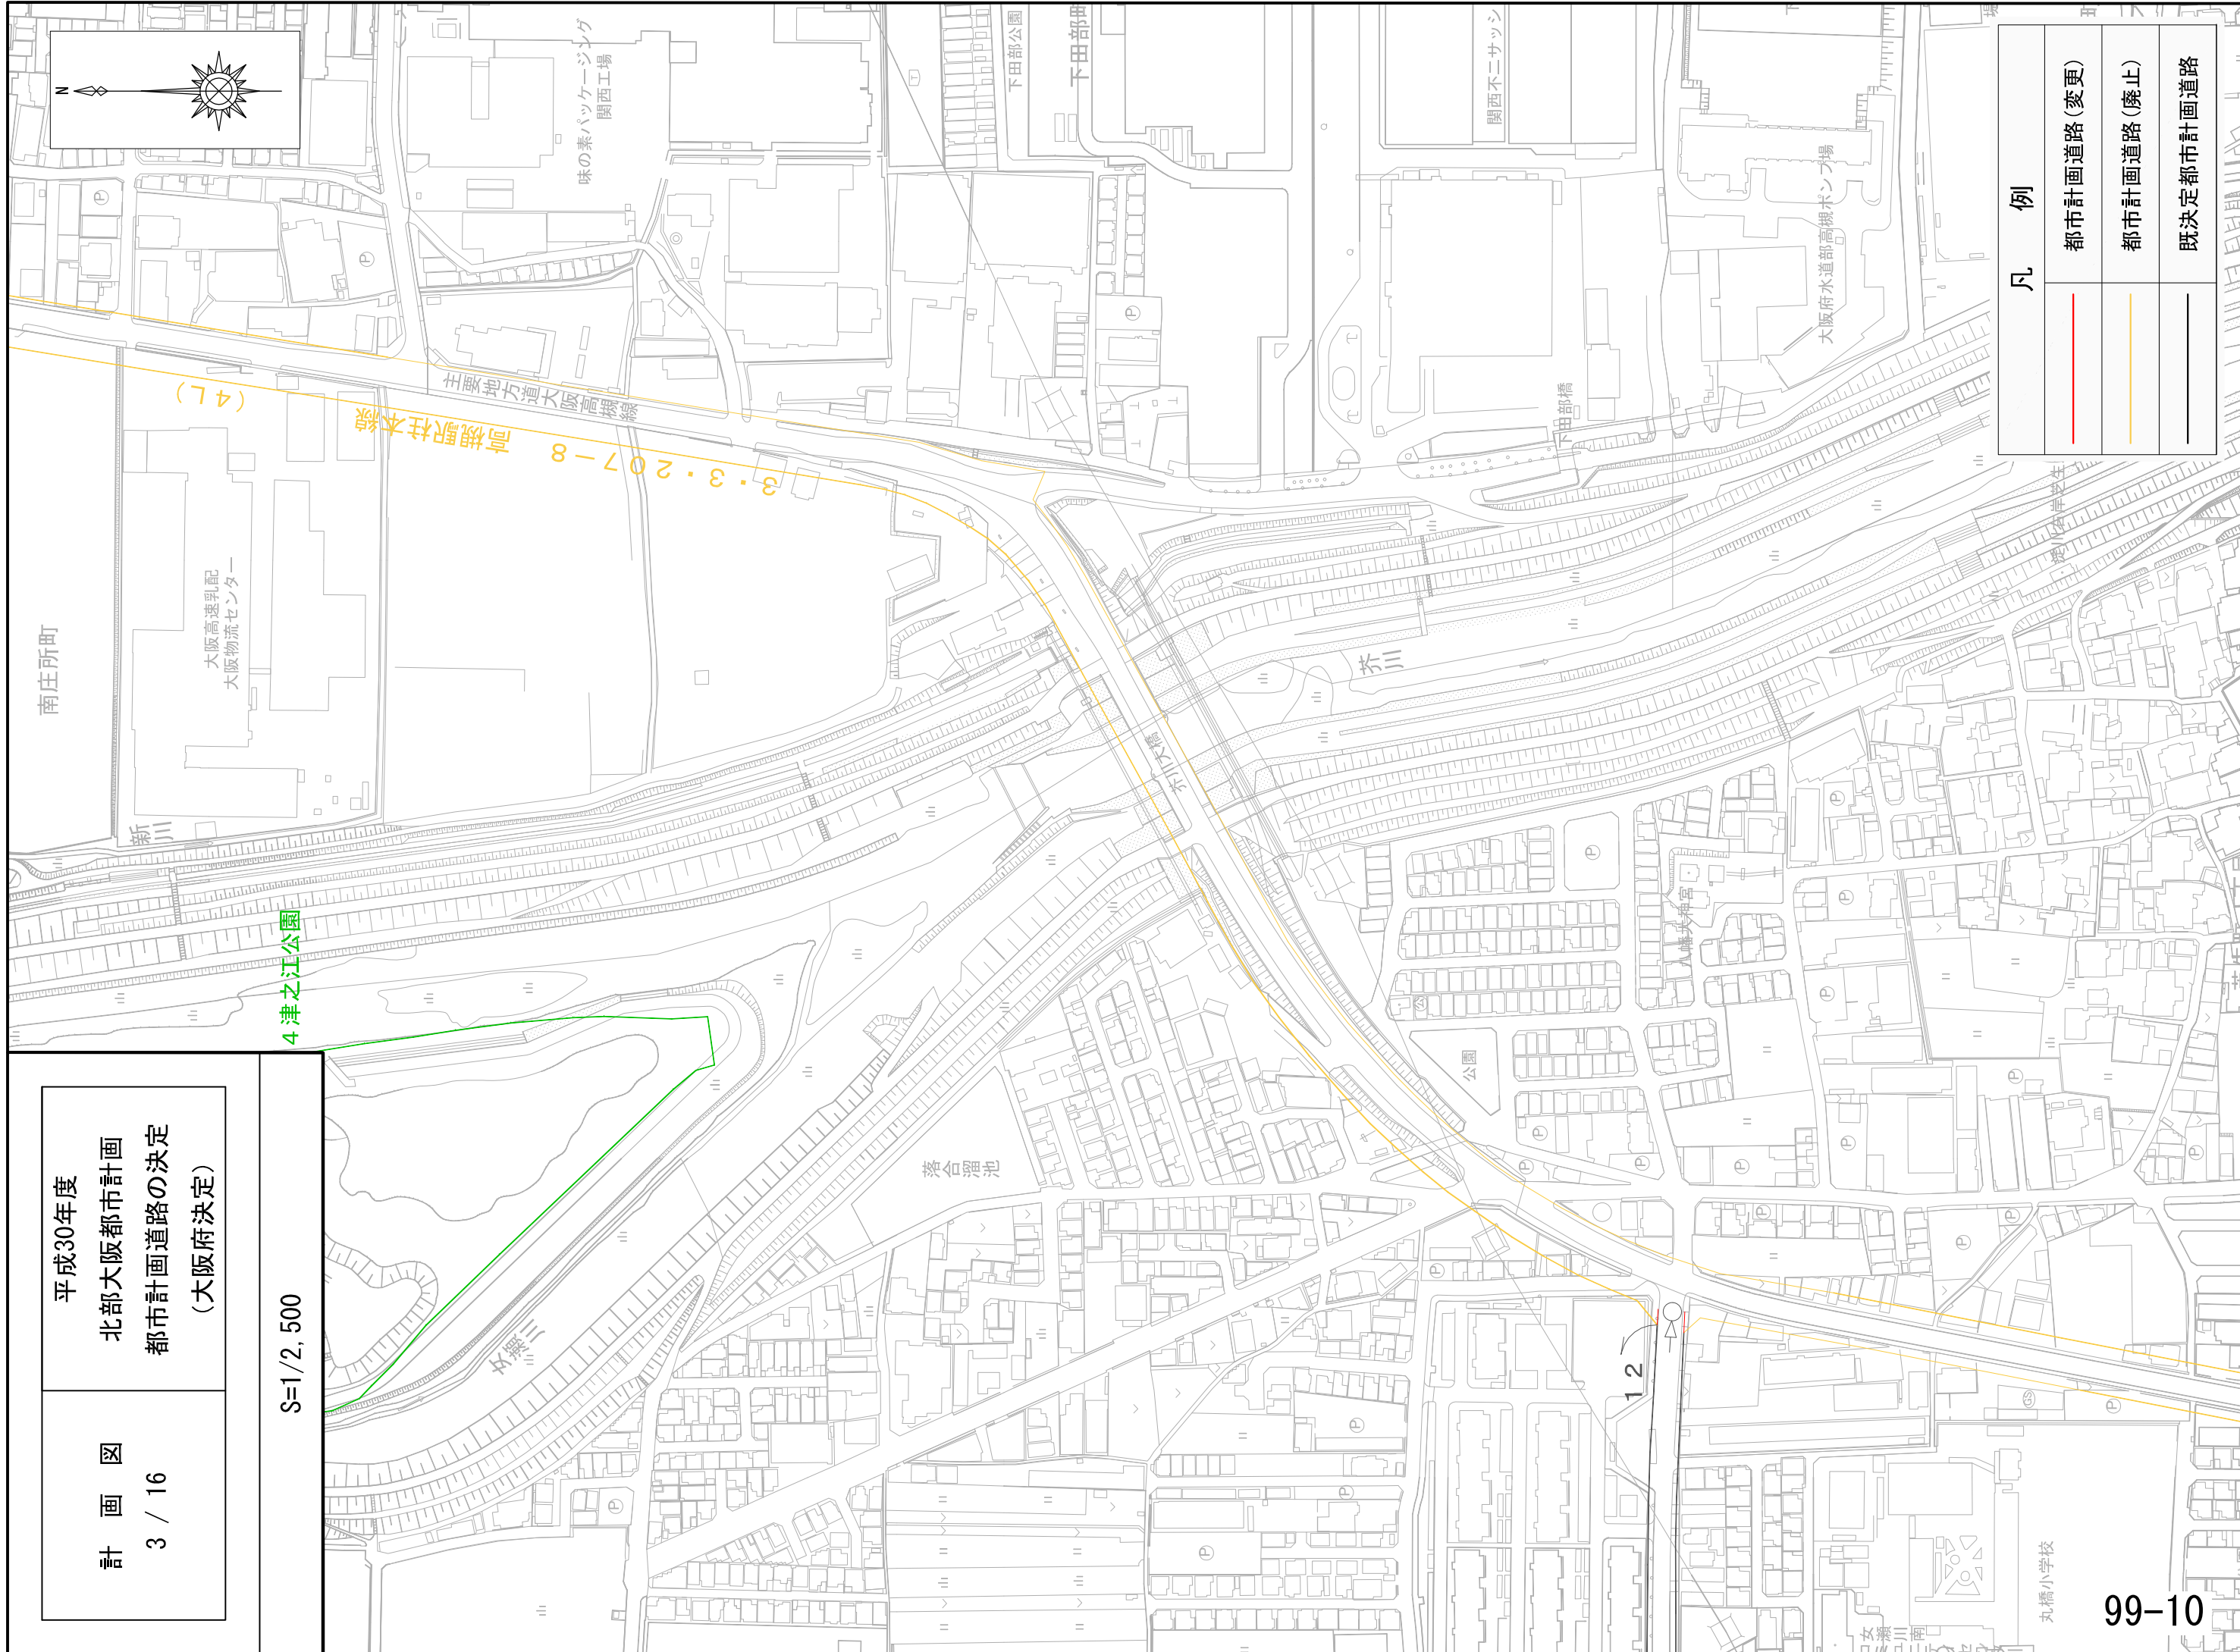


凡 例	
	都市計画道路 (変更)
	都市計画道路 (廃止)
	既決定都市計画道路

平成30年度
 北部大阪都市計画
 都市計画道路の決定
 (大阪府決定)

計画図
 4 / 16

S=1/2,500

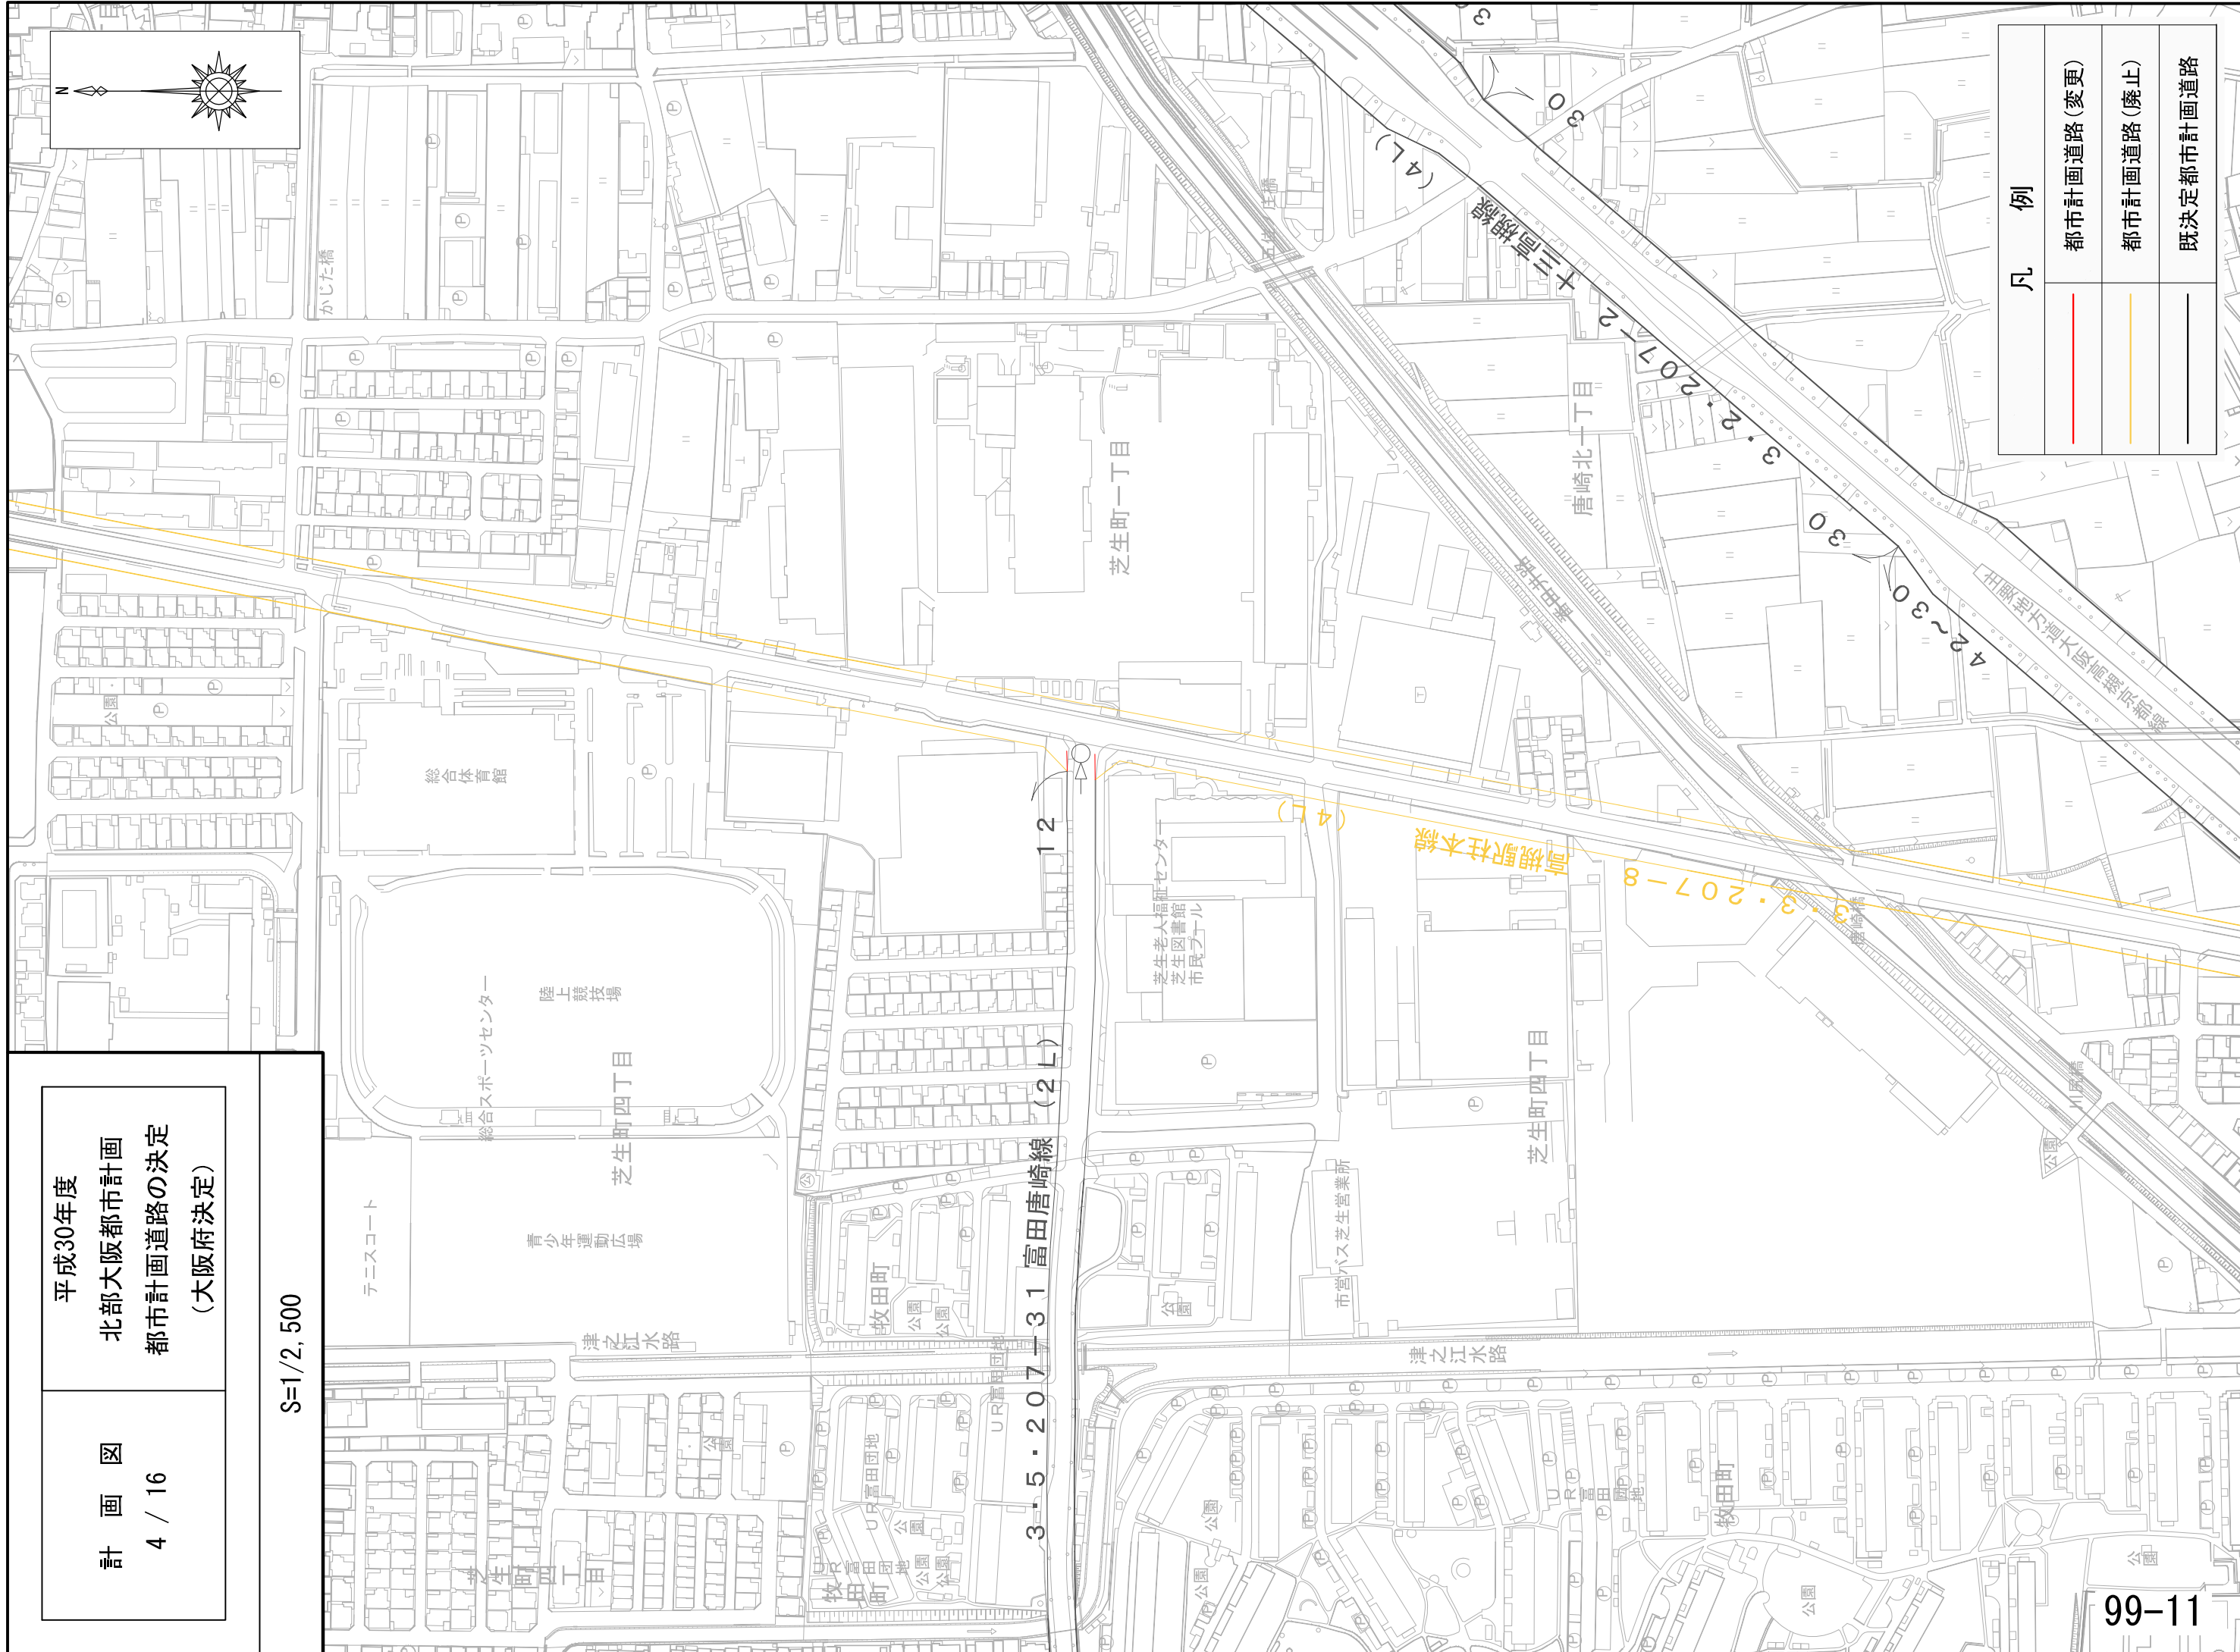


凡 例	
	都市計画道路 (変更)
	都市計画道路 (廃止)
	既決定都市計画道路


平成30年度
 北部大阪都市計画
 都市計画道路の決定
 (大阪府決定)

計 画 図
 5 / 16

S=1/2,500

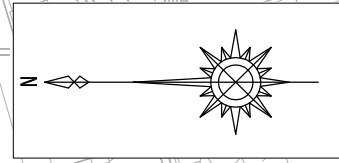

凡 例	
	都市計画道路(変更)
	都市計画道路(廃止)
	既決定都市計画道路

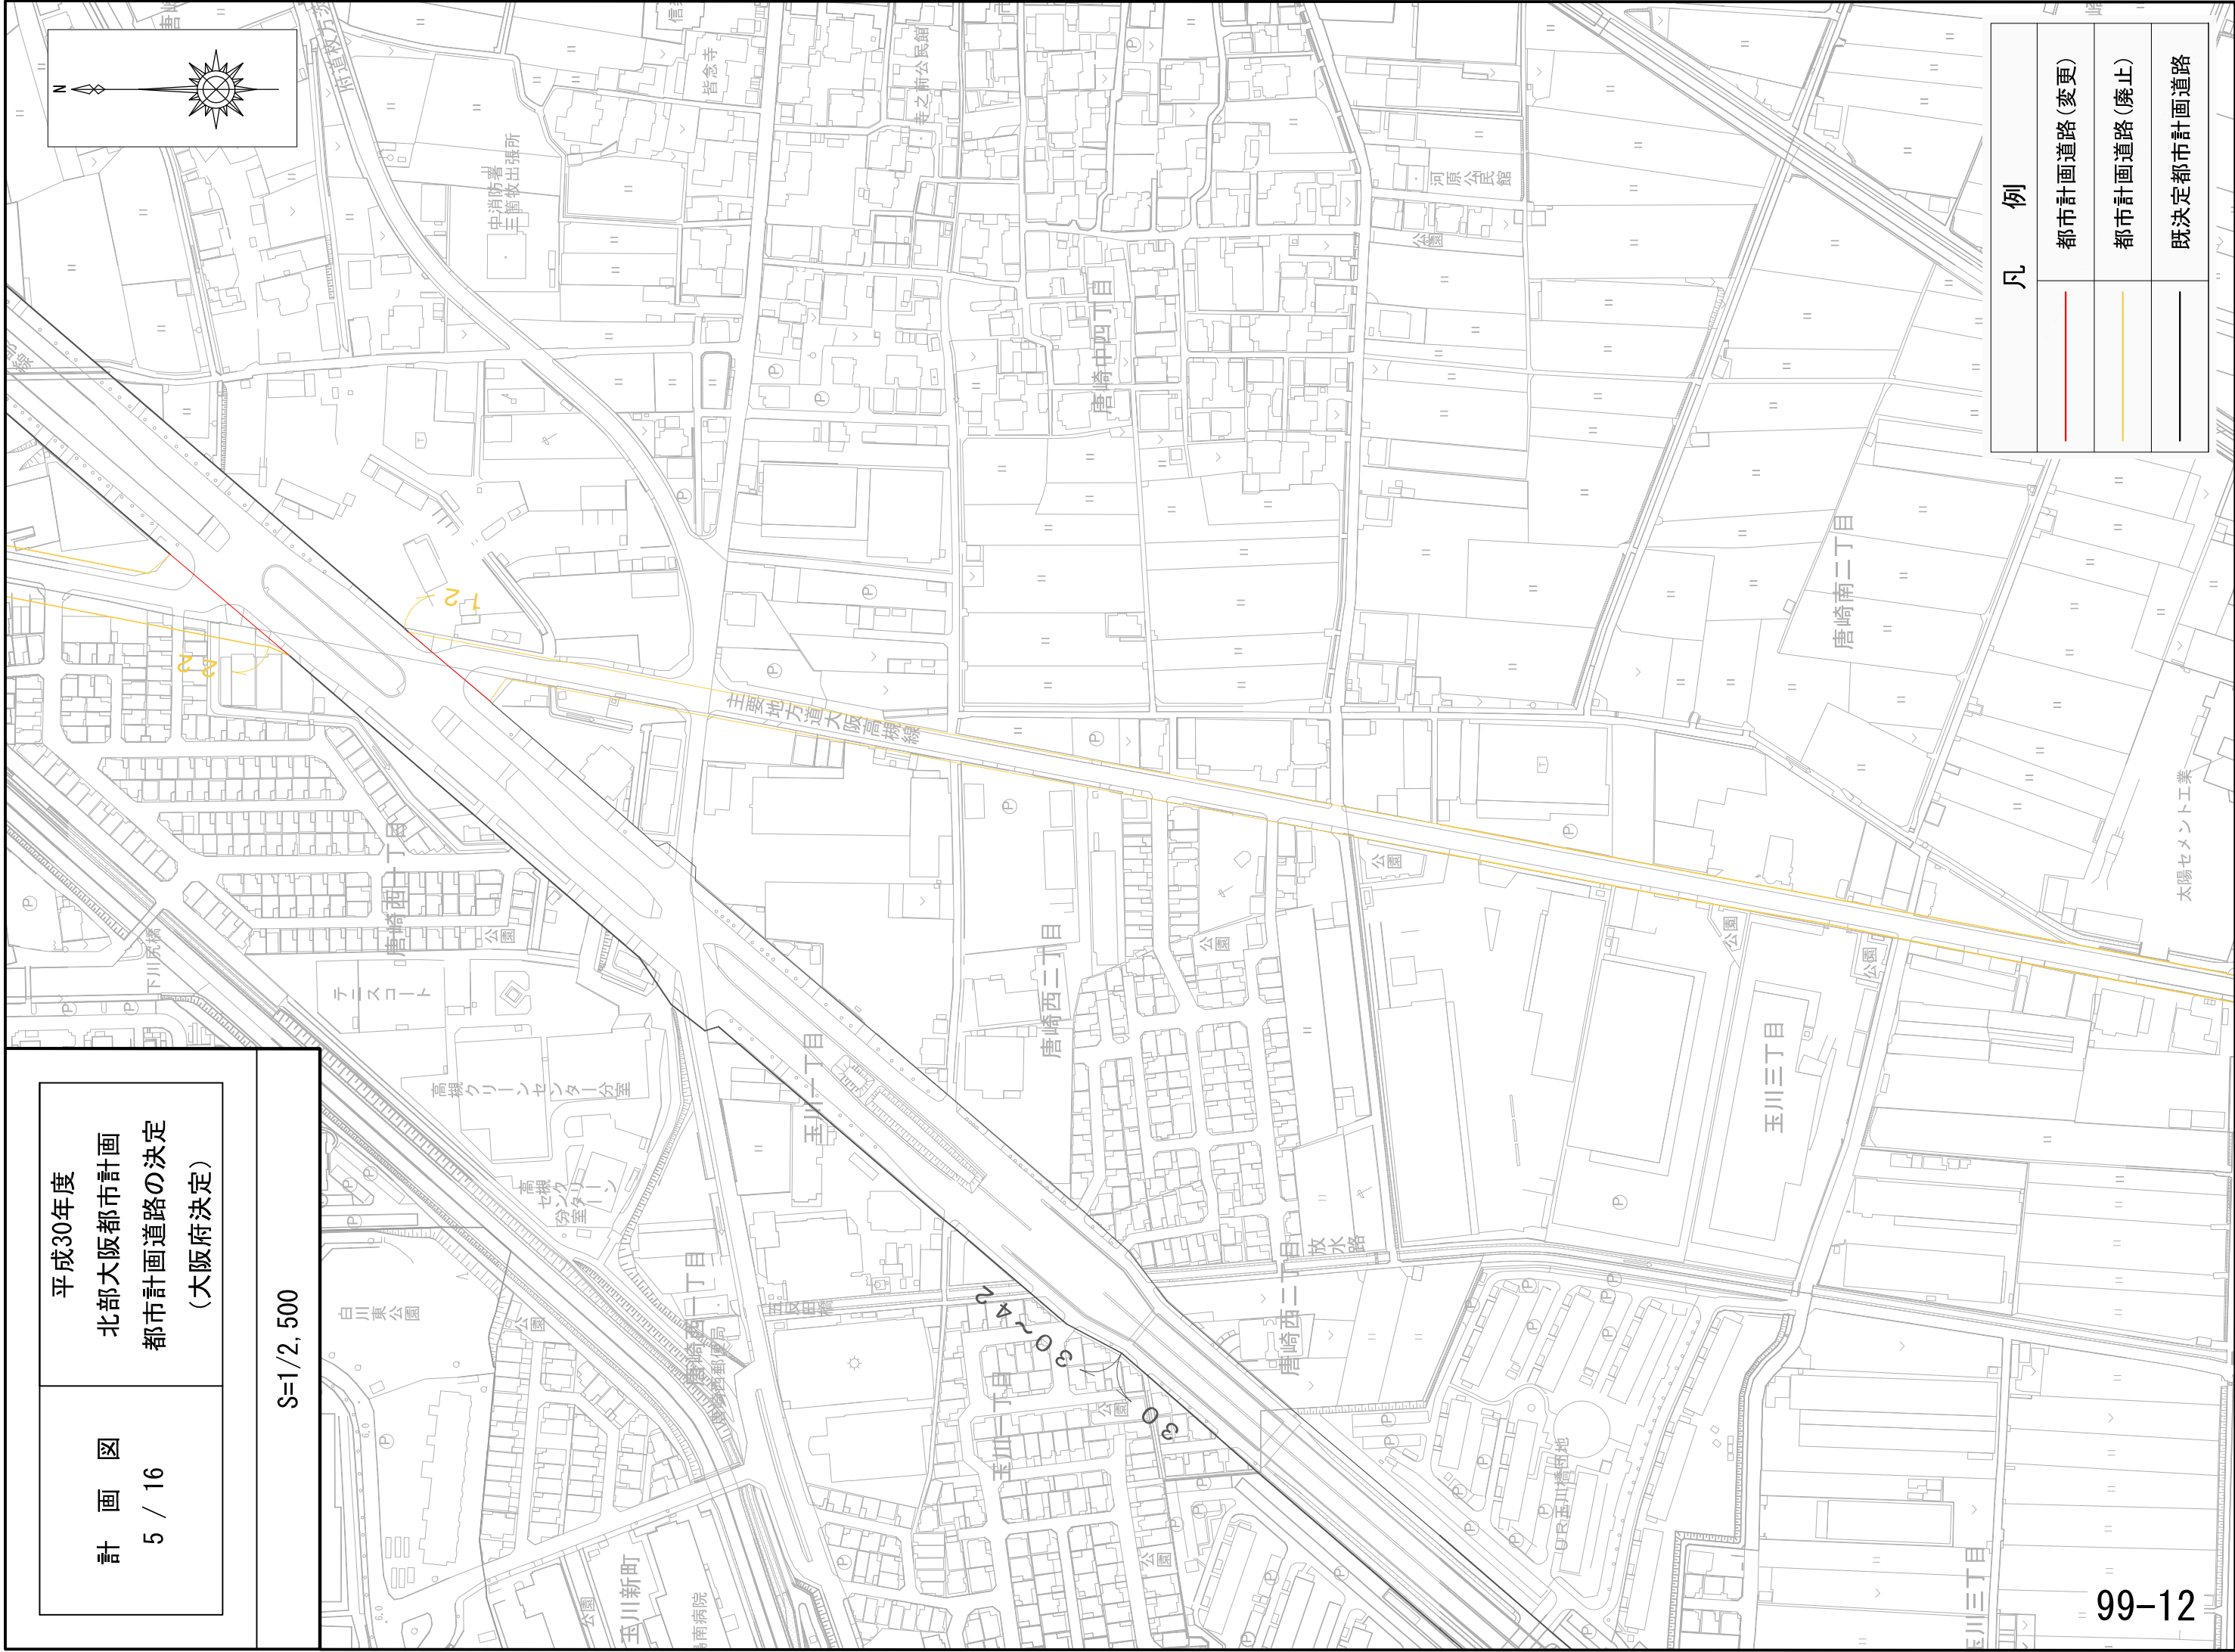

計 画 図
6 / 16

平成30年度
北部大阪都市計画
都市計画道路の決定
(大阪府決定)

S=1/2,500





凡 例	
	都市計画道路(変更)
	都市計画道路(廃止)
	既決定都市計画道路

計画図
7 / 16

平成30年度
北部大阪都市計画
都市計画道路の決定
(大阪府決定)

S=1/2,500

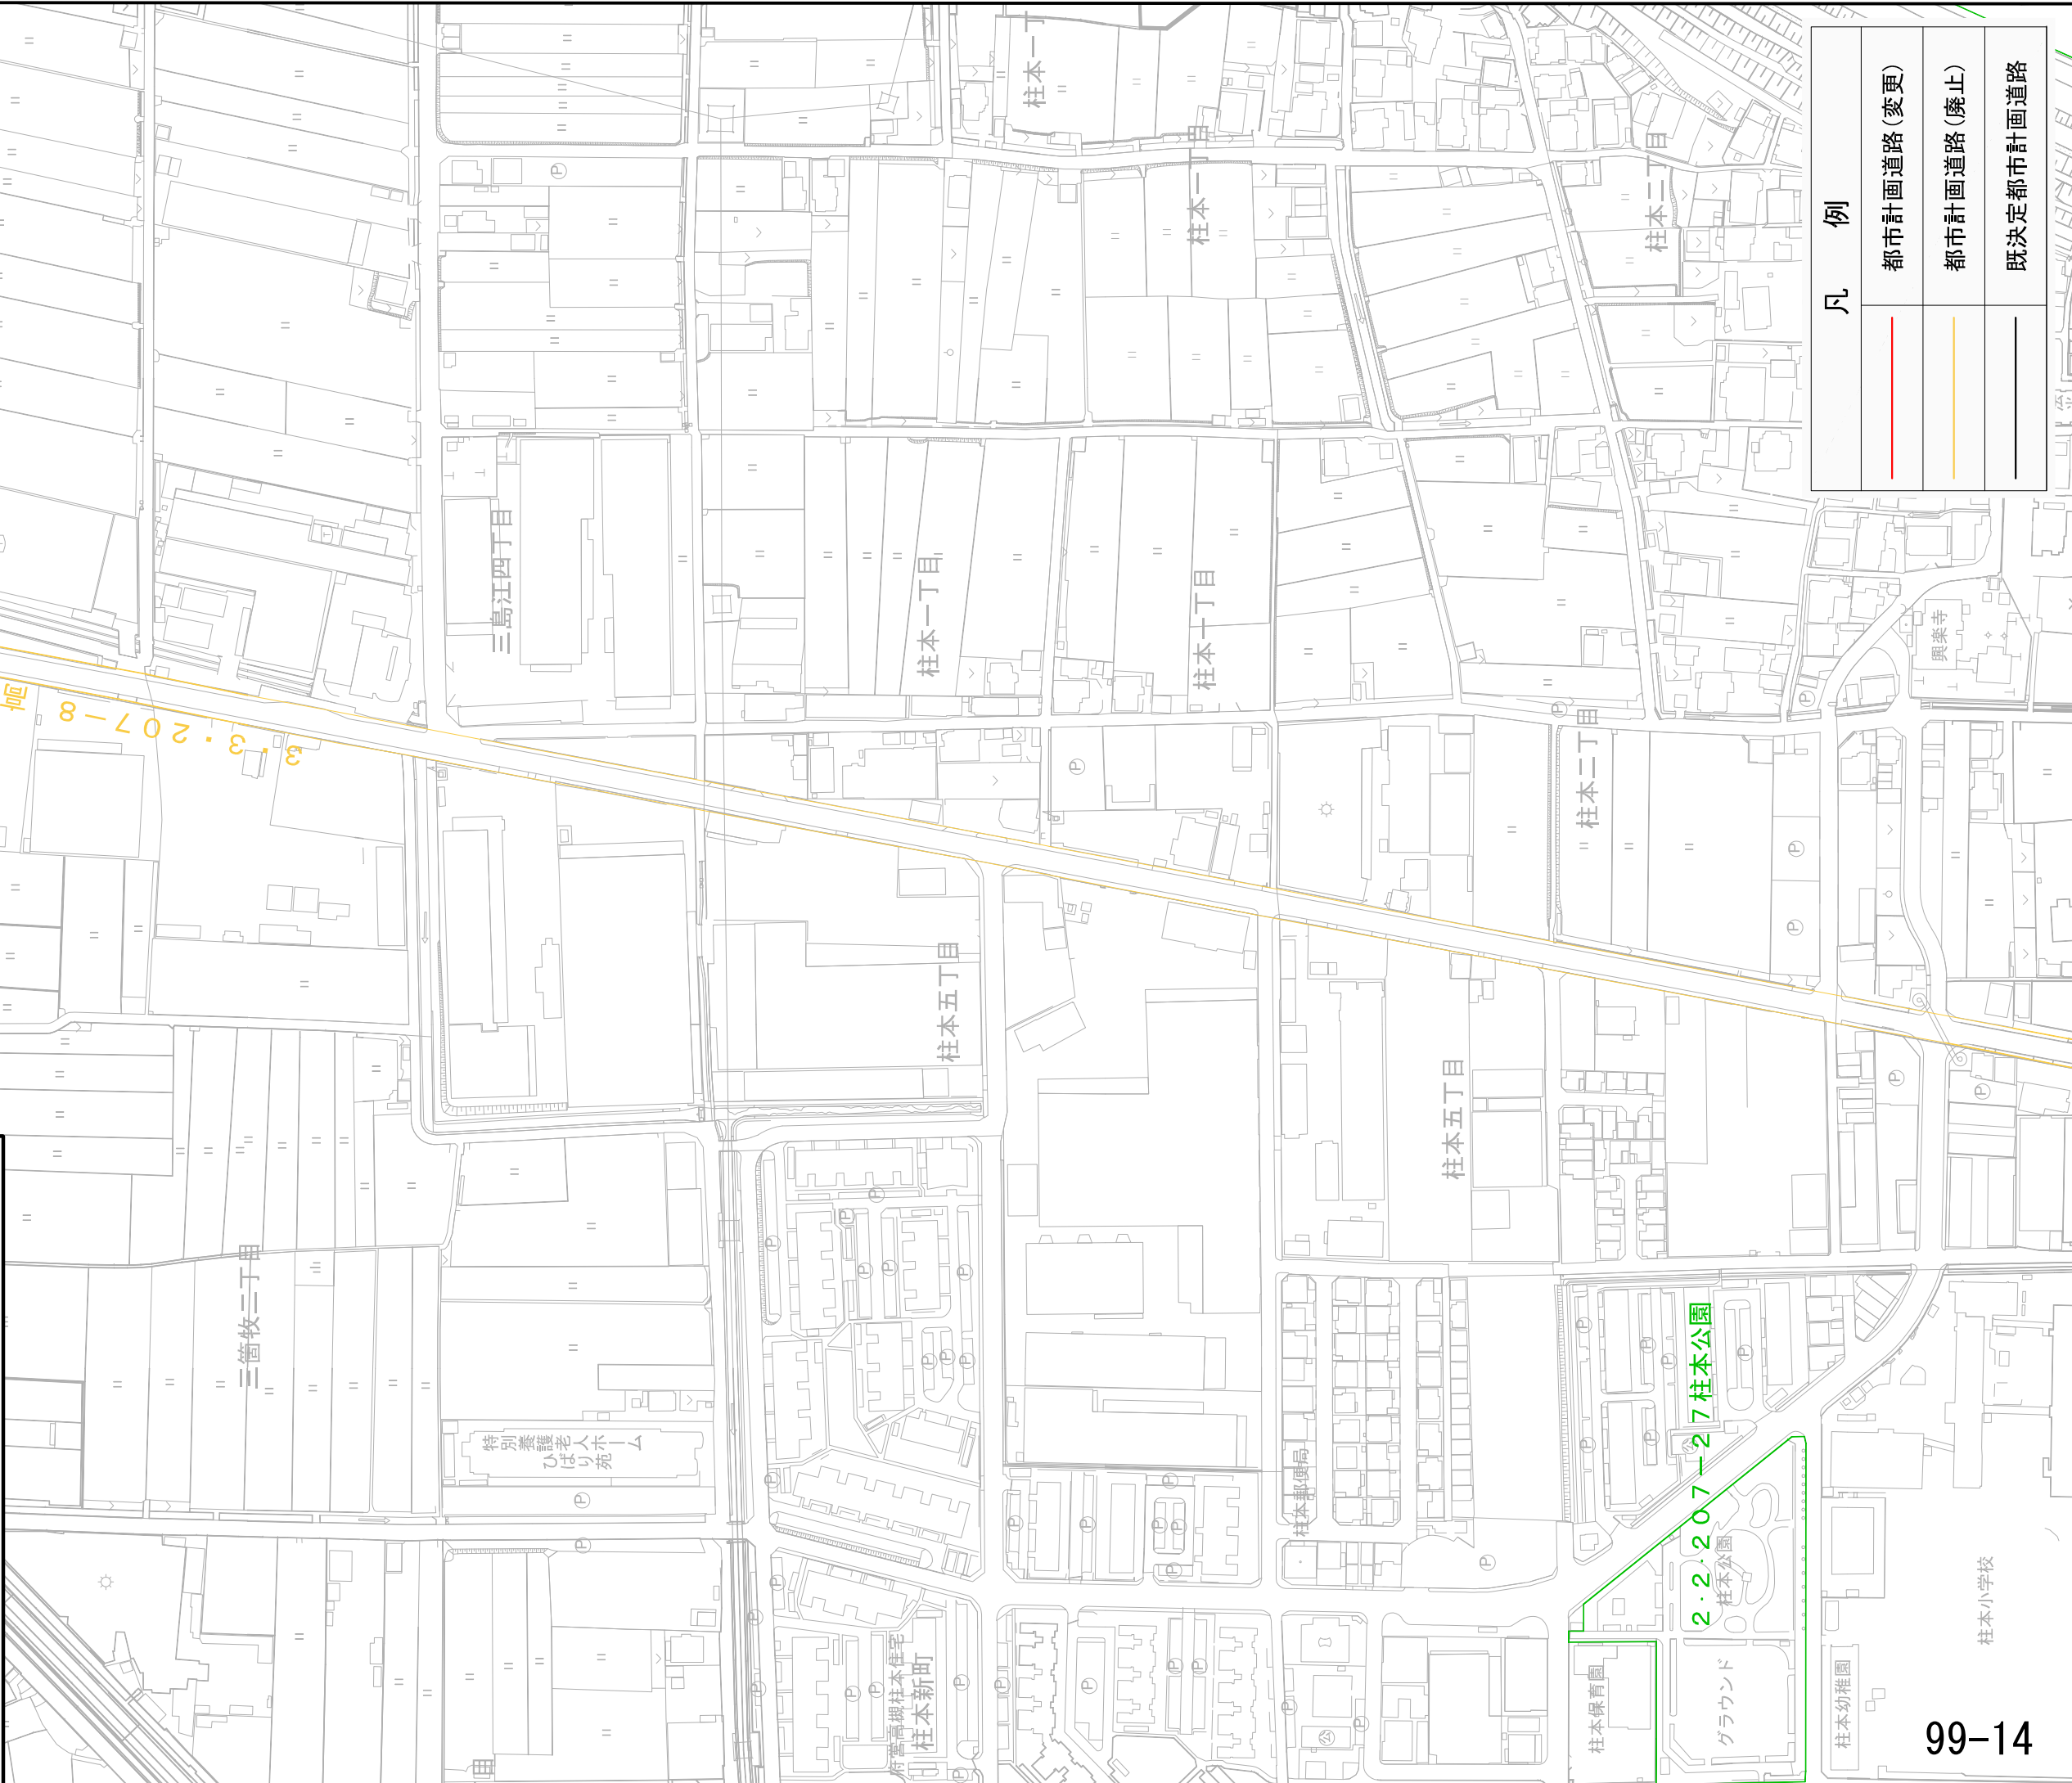
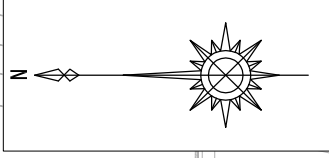


凡 例	
	都市計画道路(変更)
	都市計画道路(廃止)
	既決定都市計画道路

平成30年度
 北部大阪都市計画
 都市計画道路の決定
 (大阪府決定)



計画図
 8 / 16

S=1/2,500

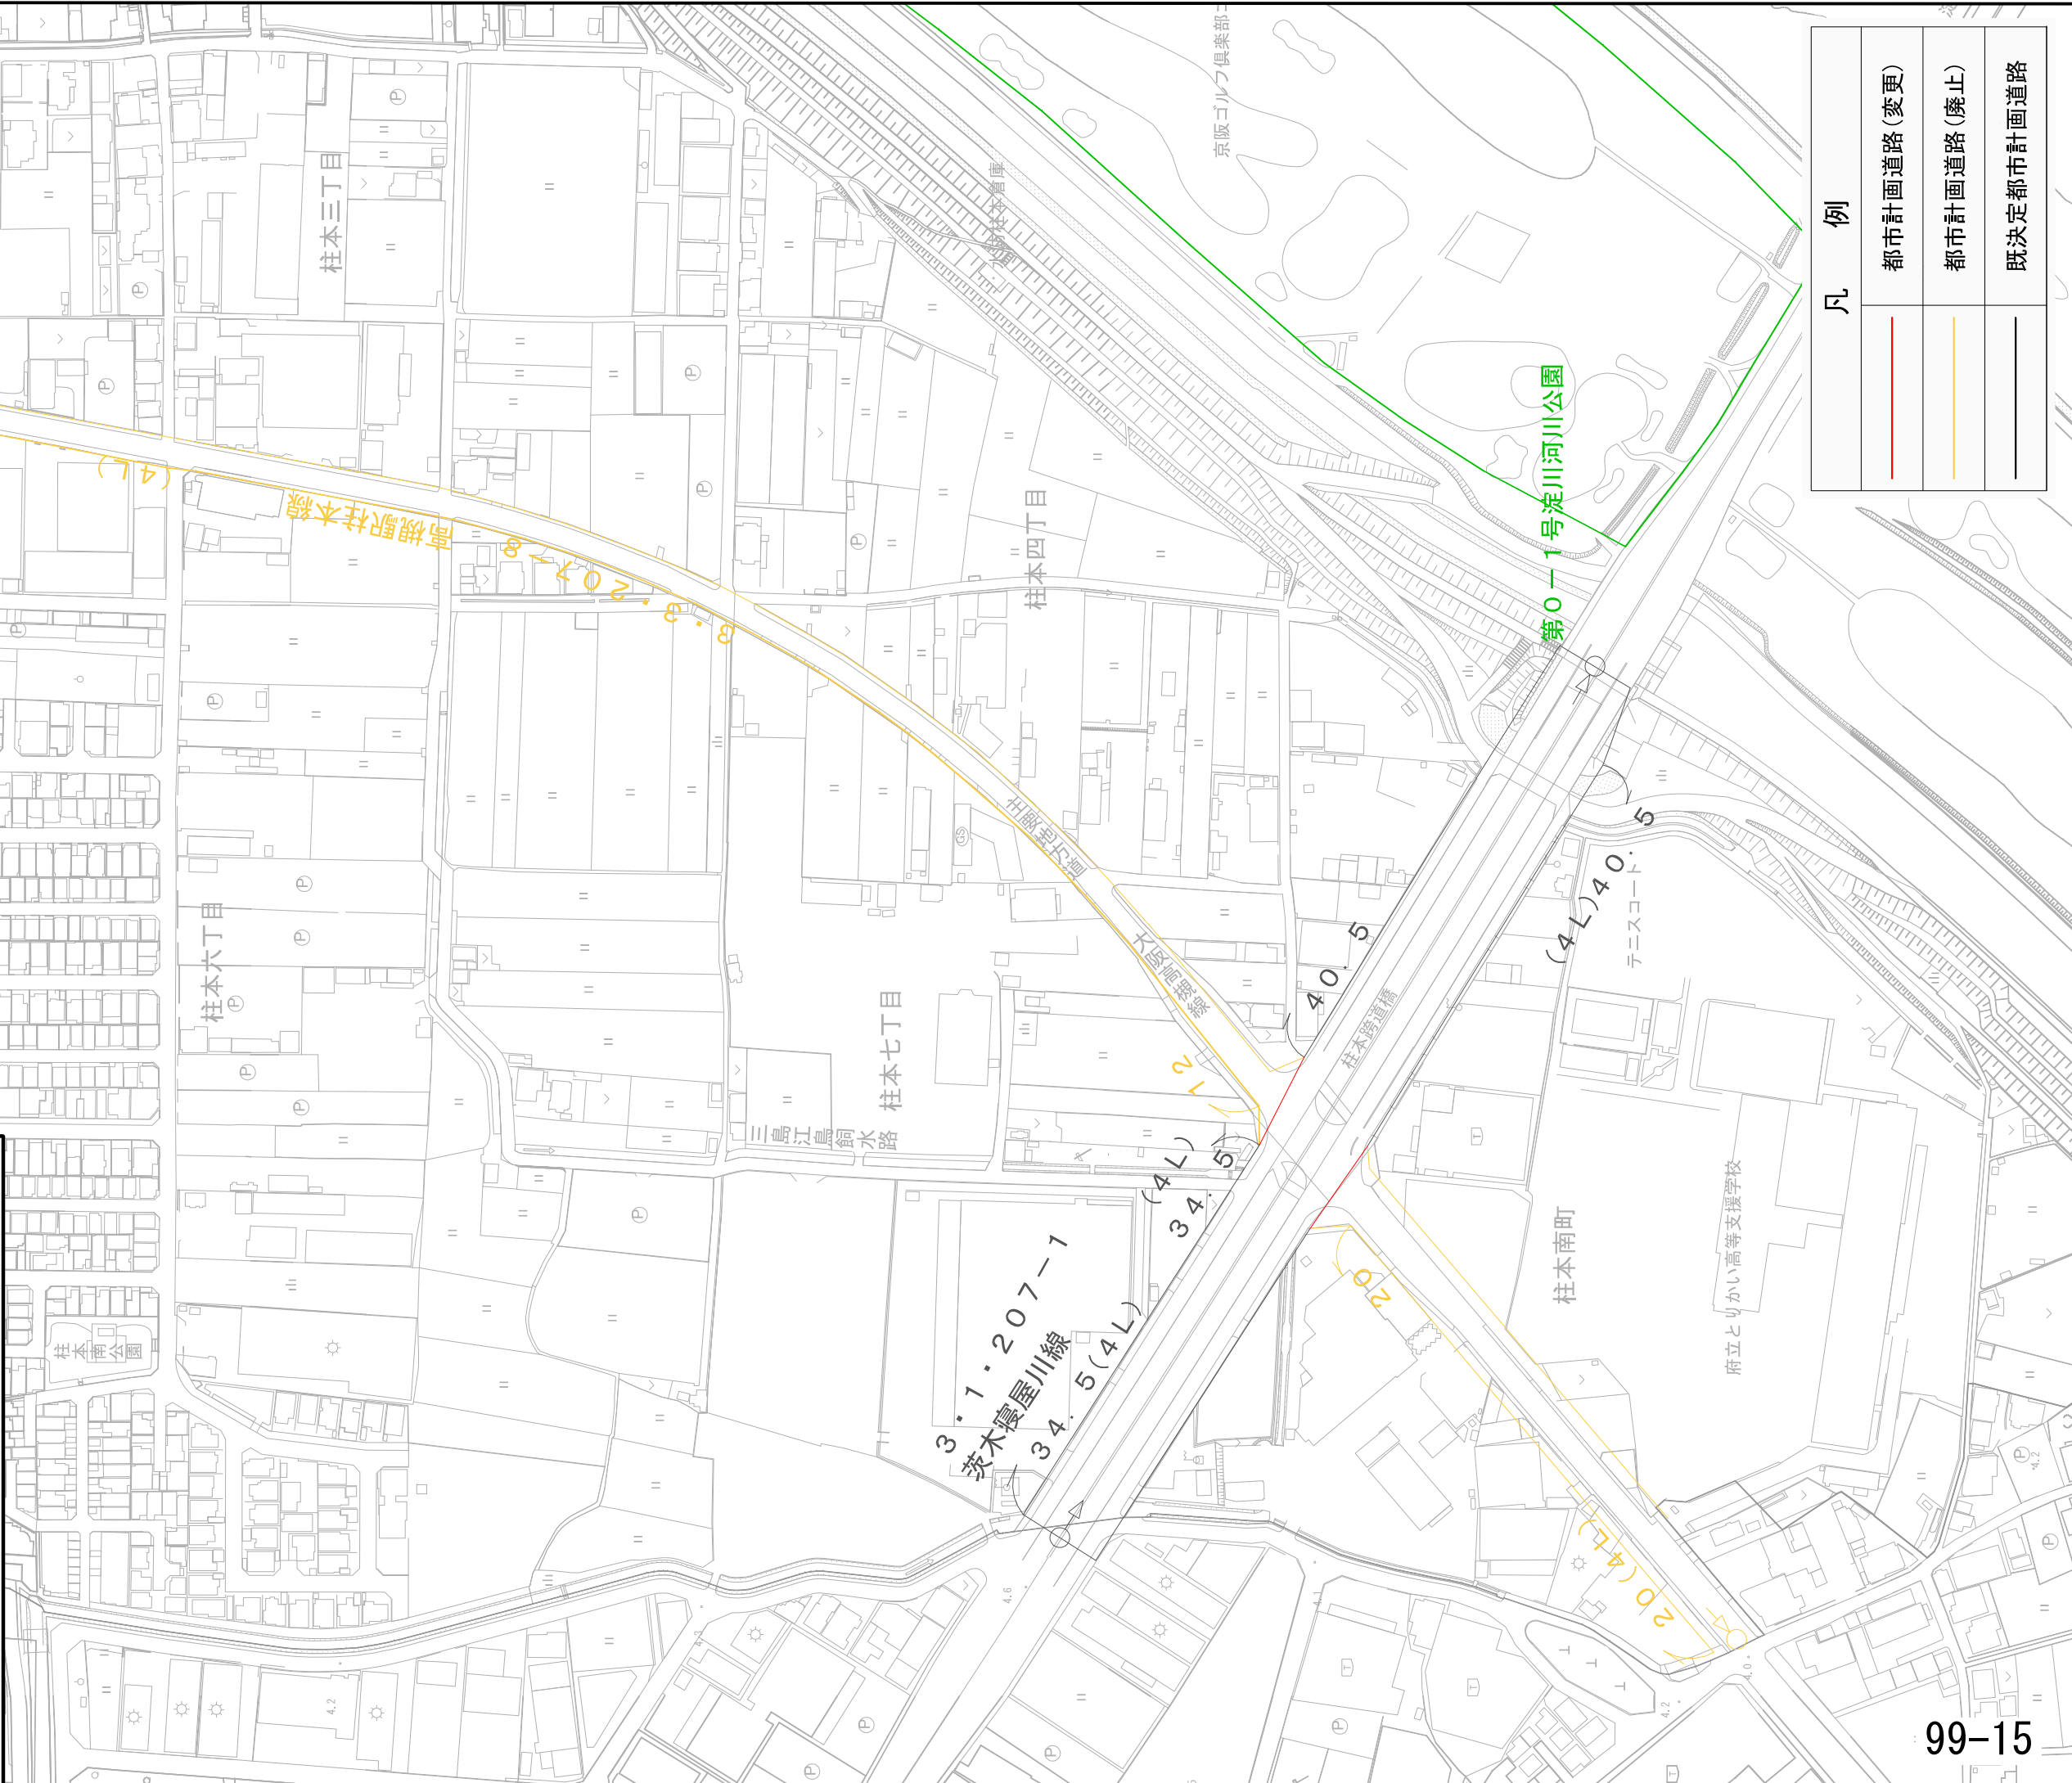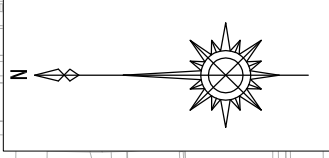


凡 例	
—	都市計画道路(変更)
—	都市計画道路(廃止)
—	既決定都市計画道路

S=1/2,500

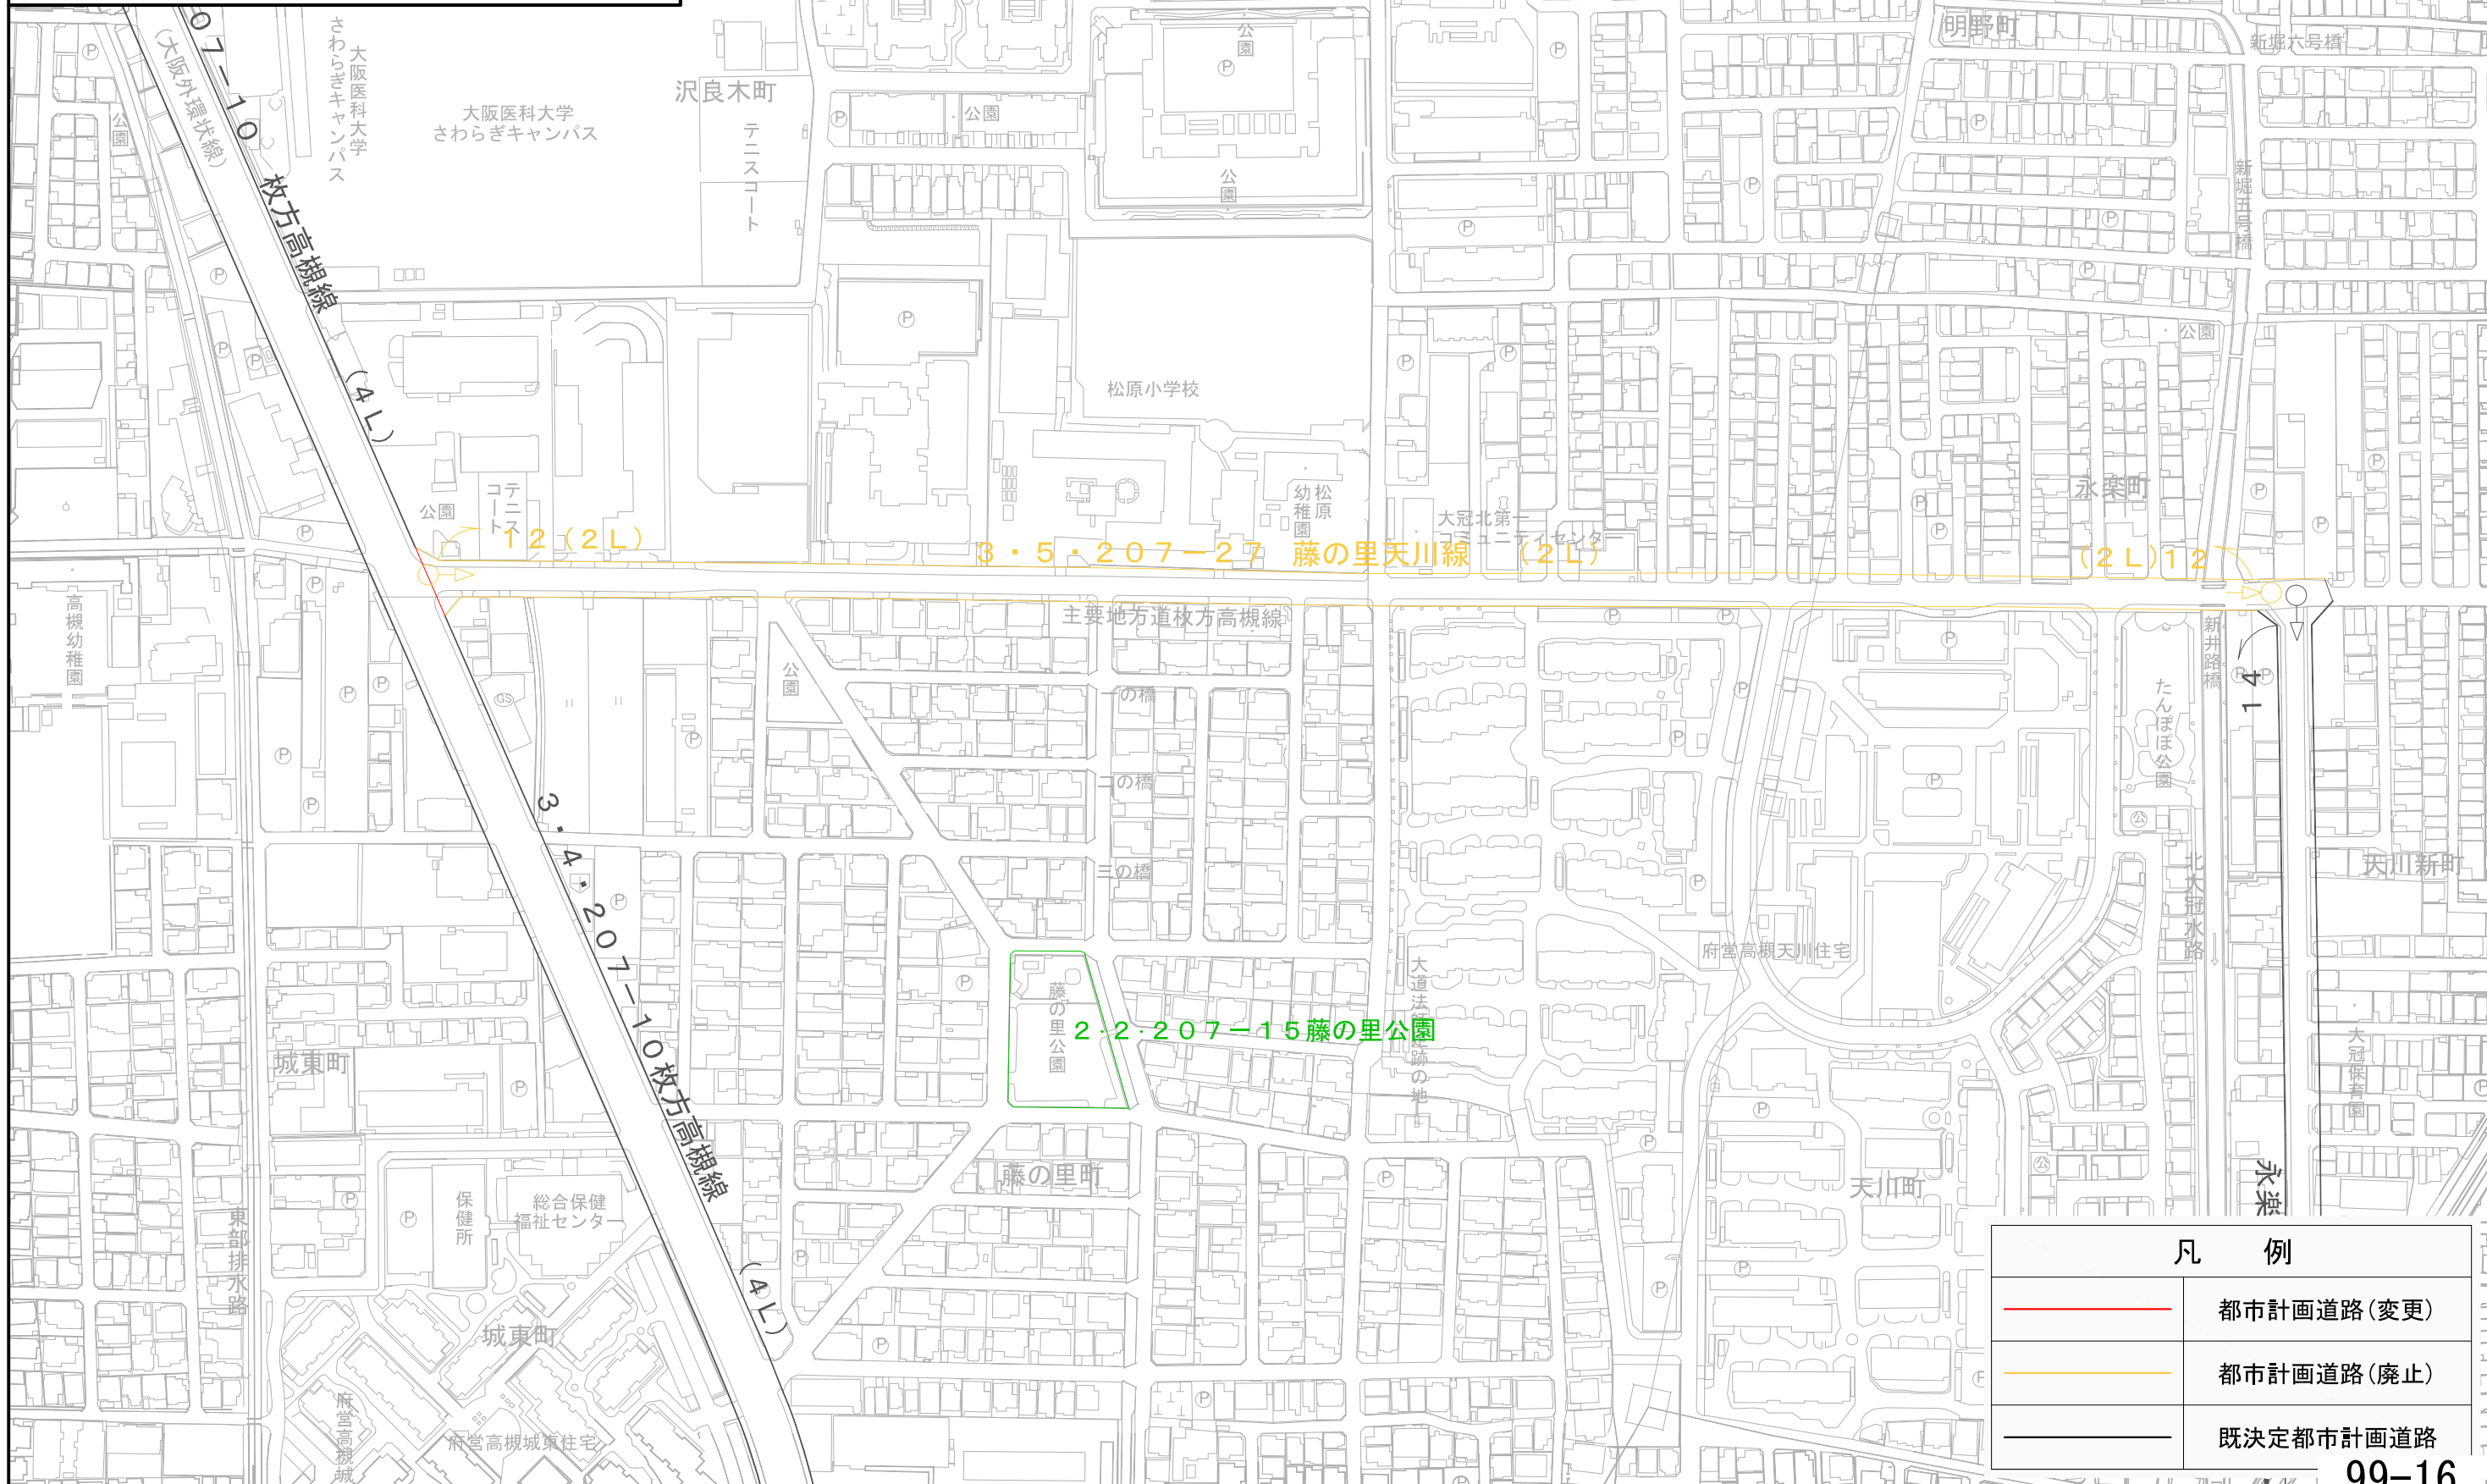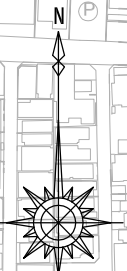

凡 例	
	都市計画道路(変更)
	都市計画道路(廃止)
	既決定都市計画道路

S=1/2,500


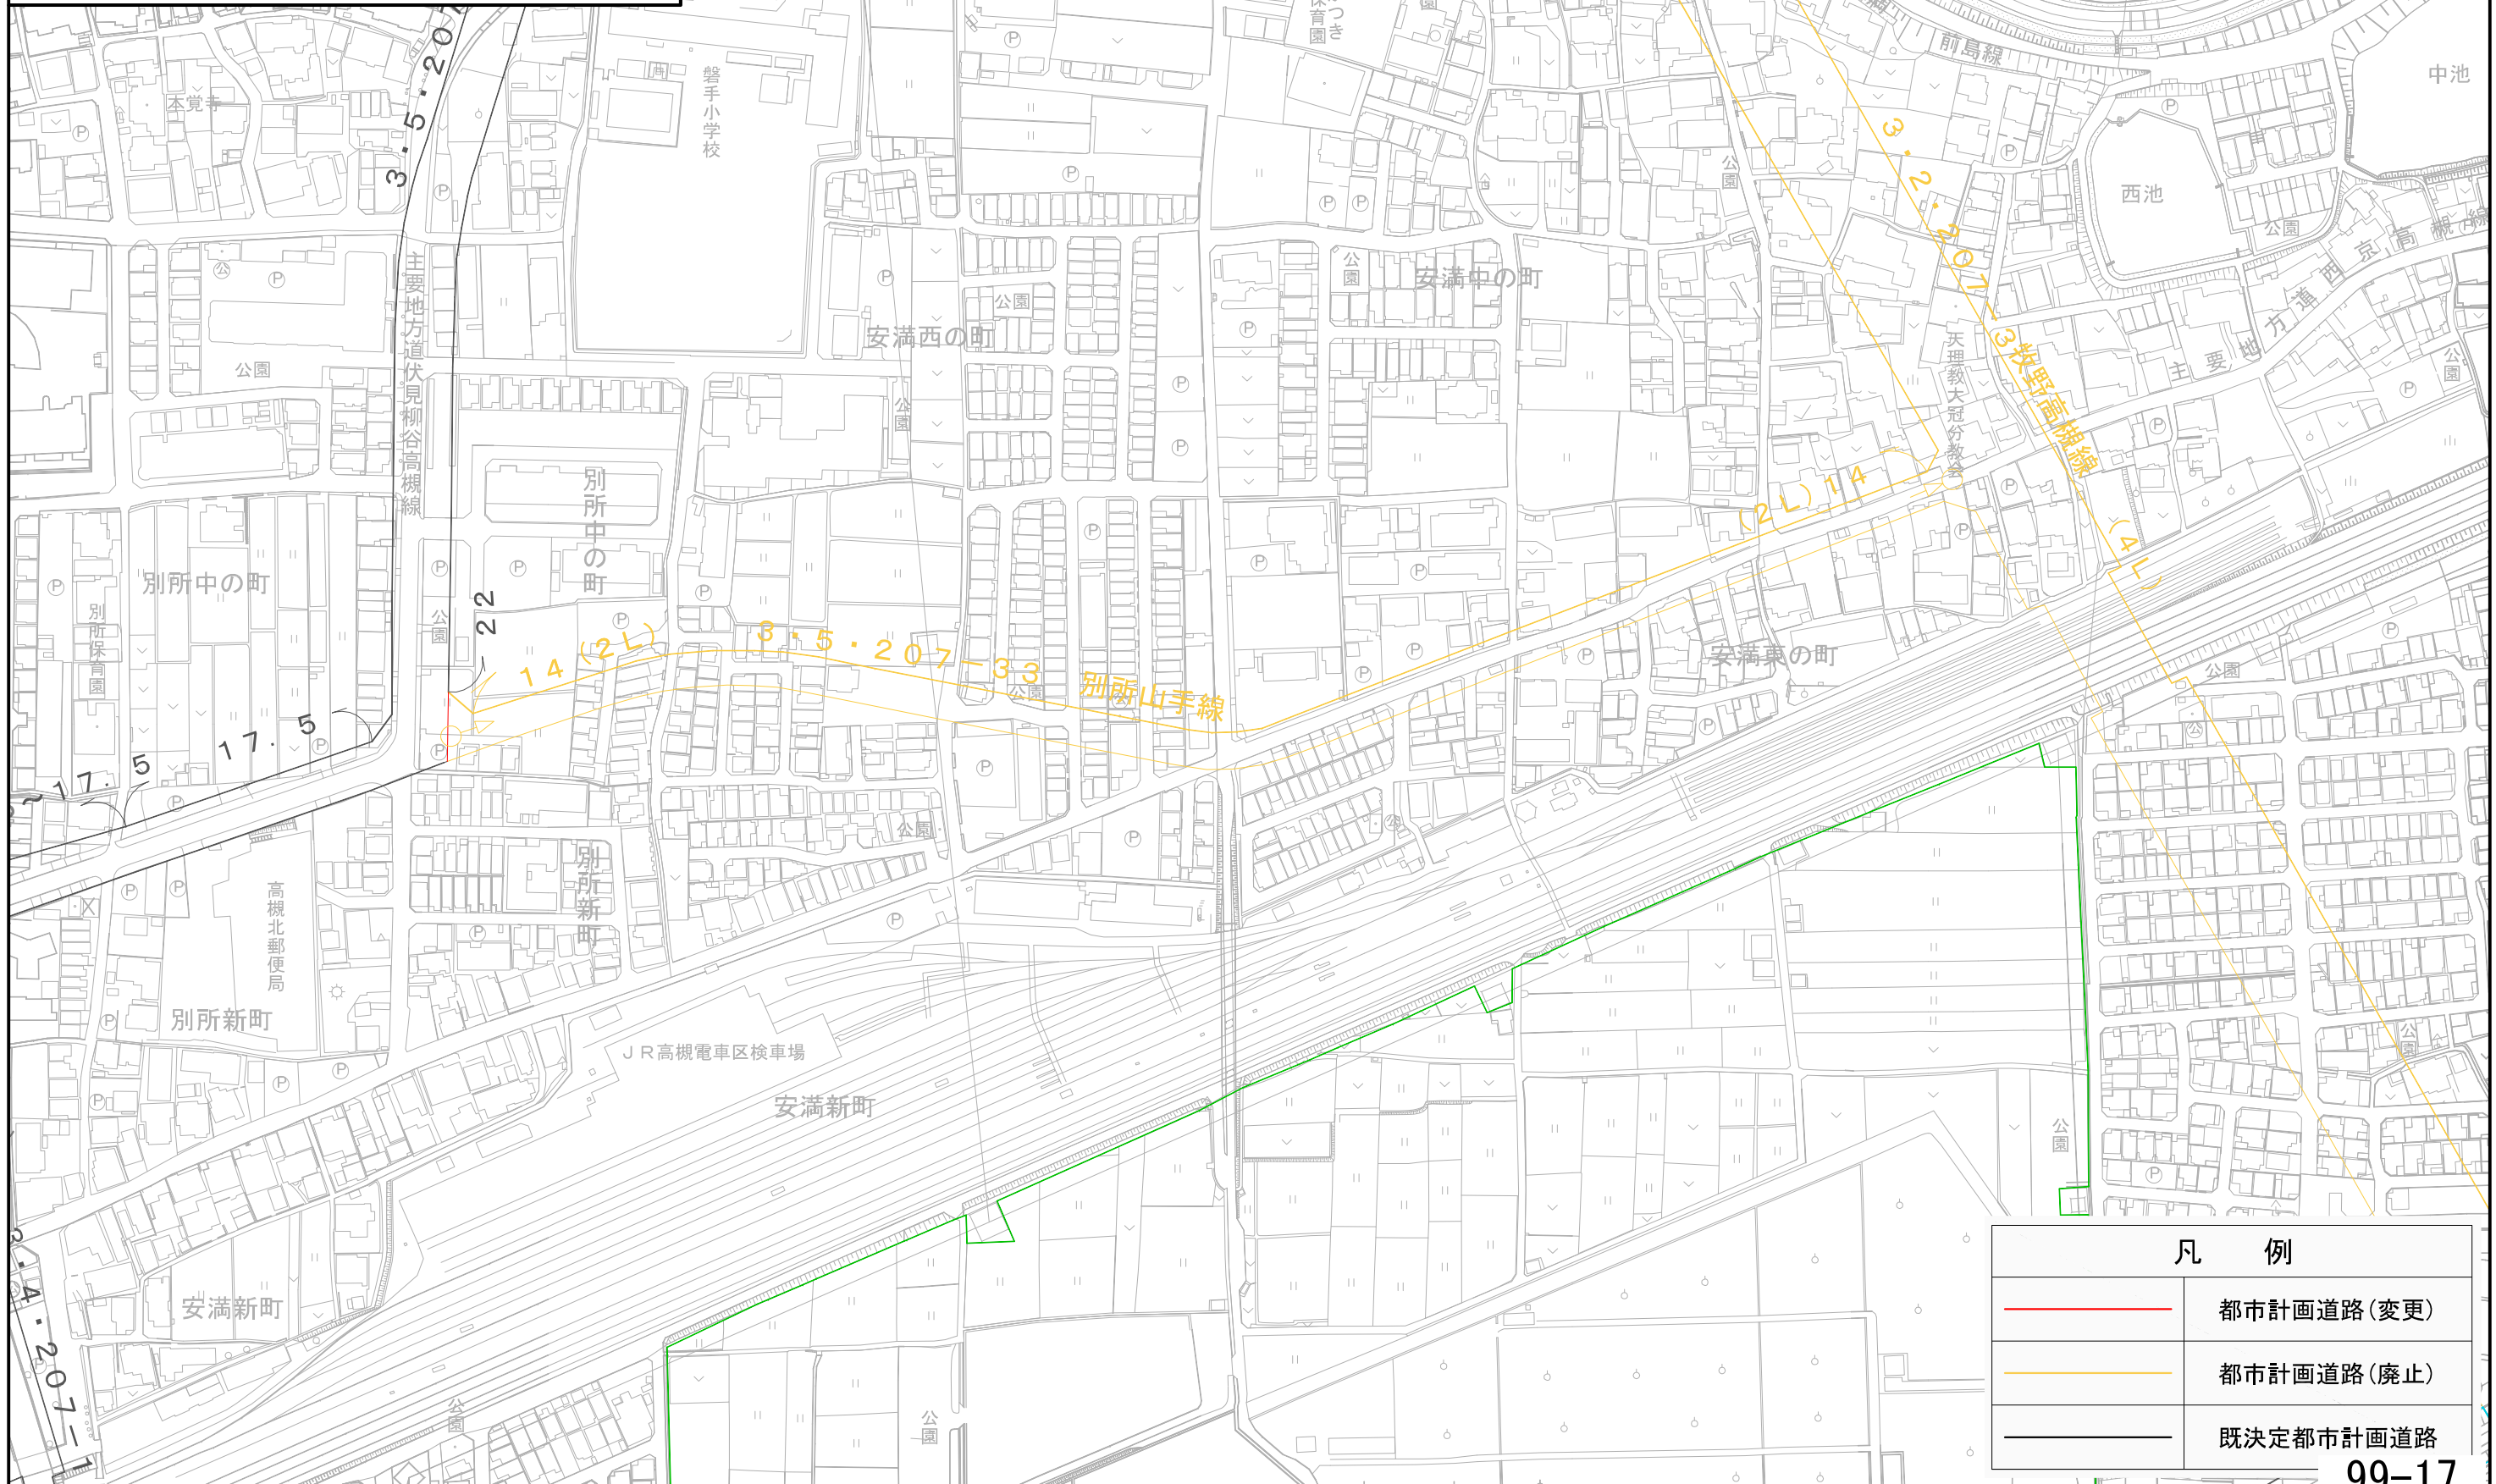


凡 例	
	都市計画道路(変更)
	都市計画道路(廃止)
	既決定都市計画道路

平成30年度
 北部大阪都市計画
 都市計画道路の決定
 (大阪府決定)

計 画 図
 11 / 16

S=1/2,500

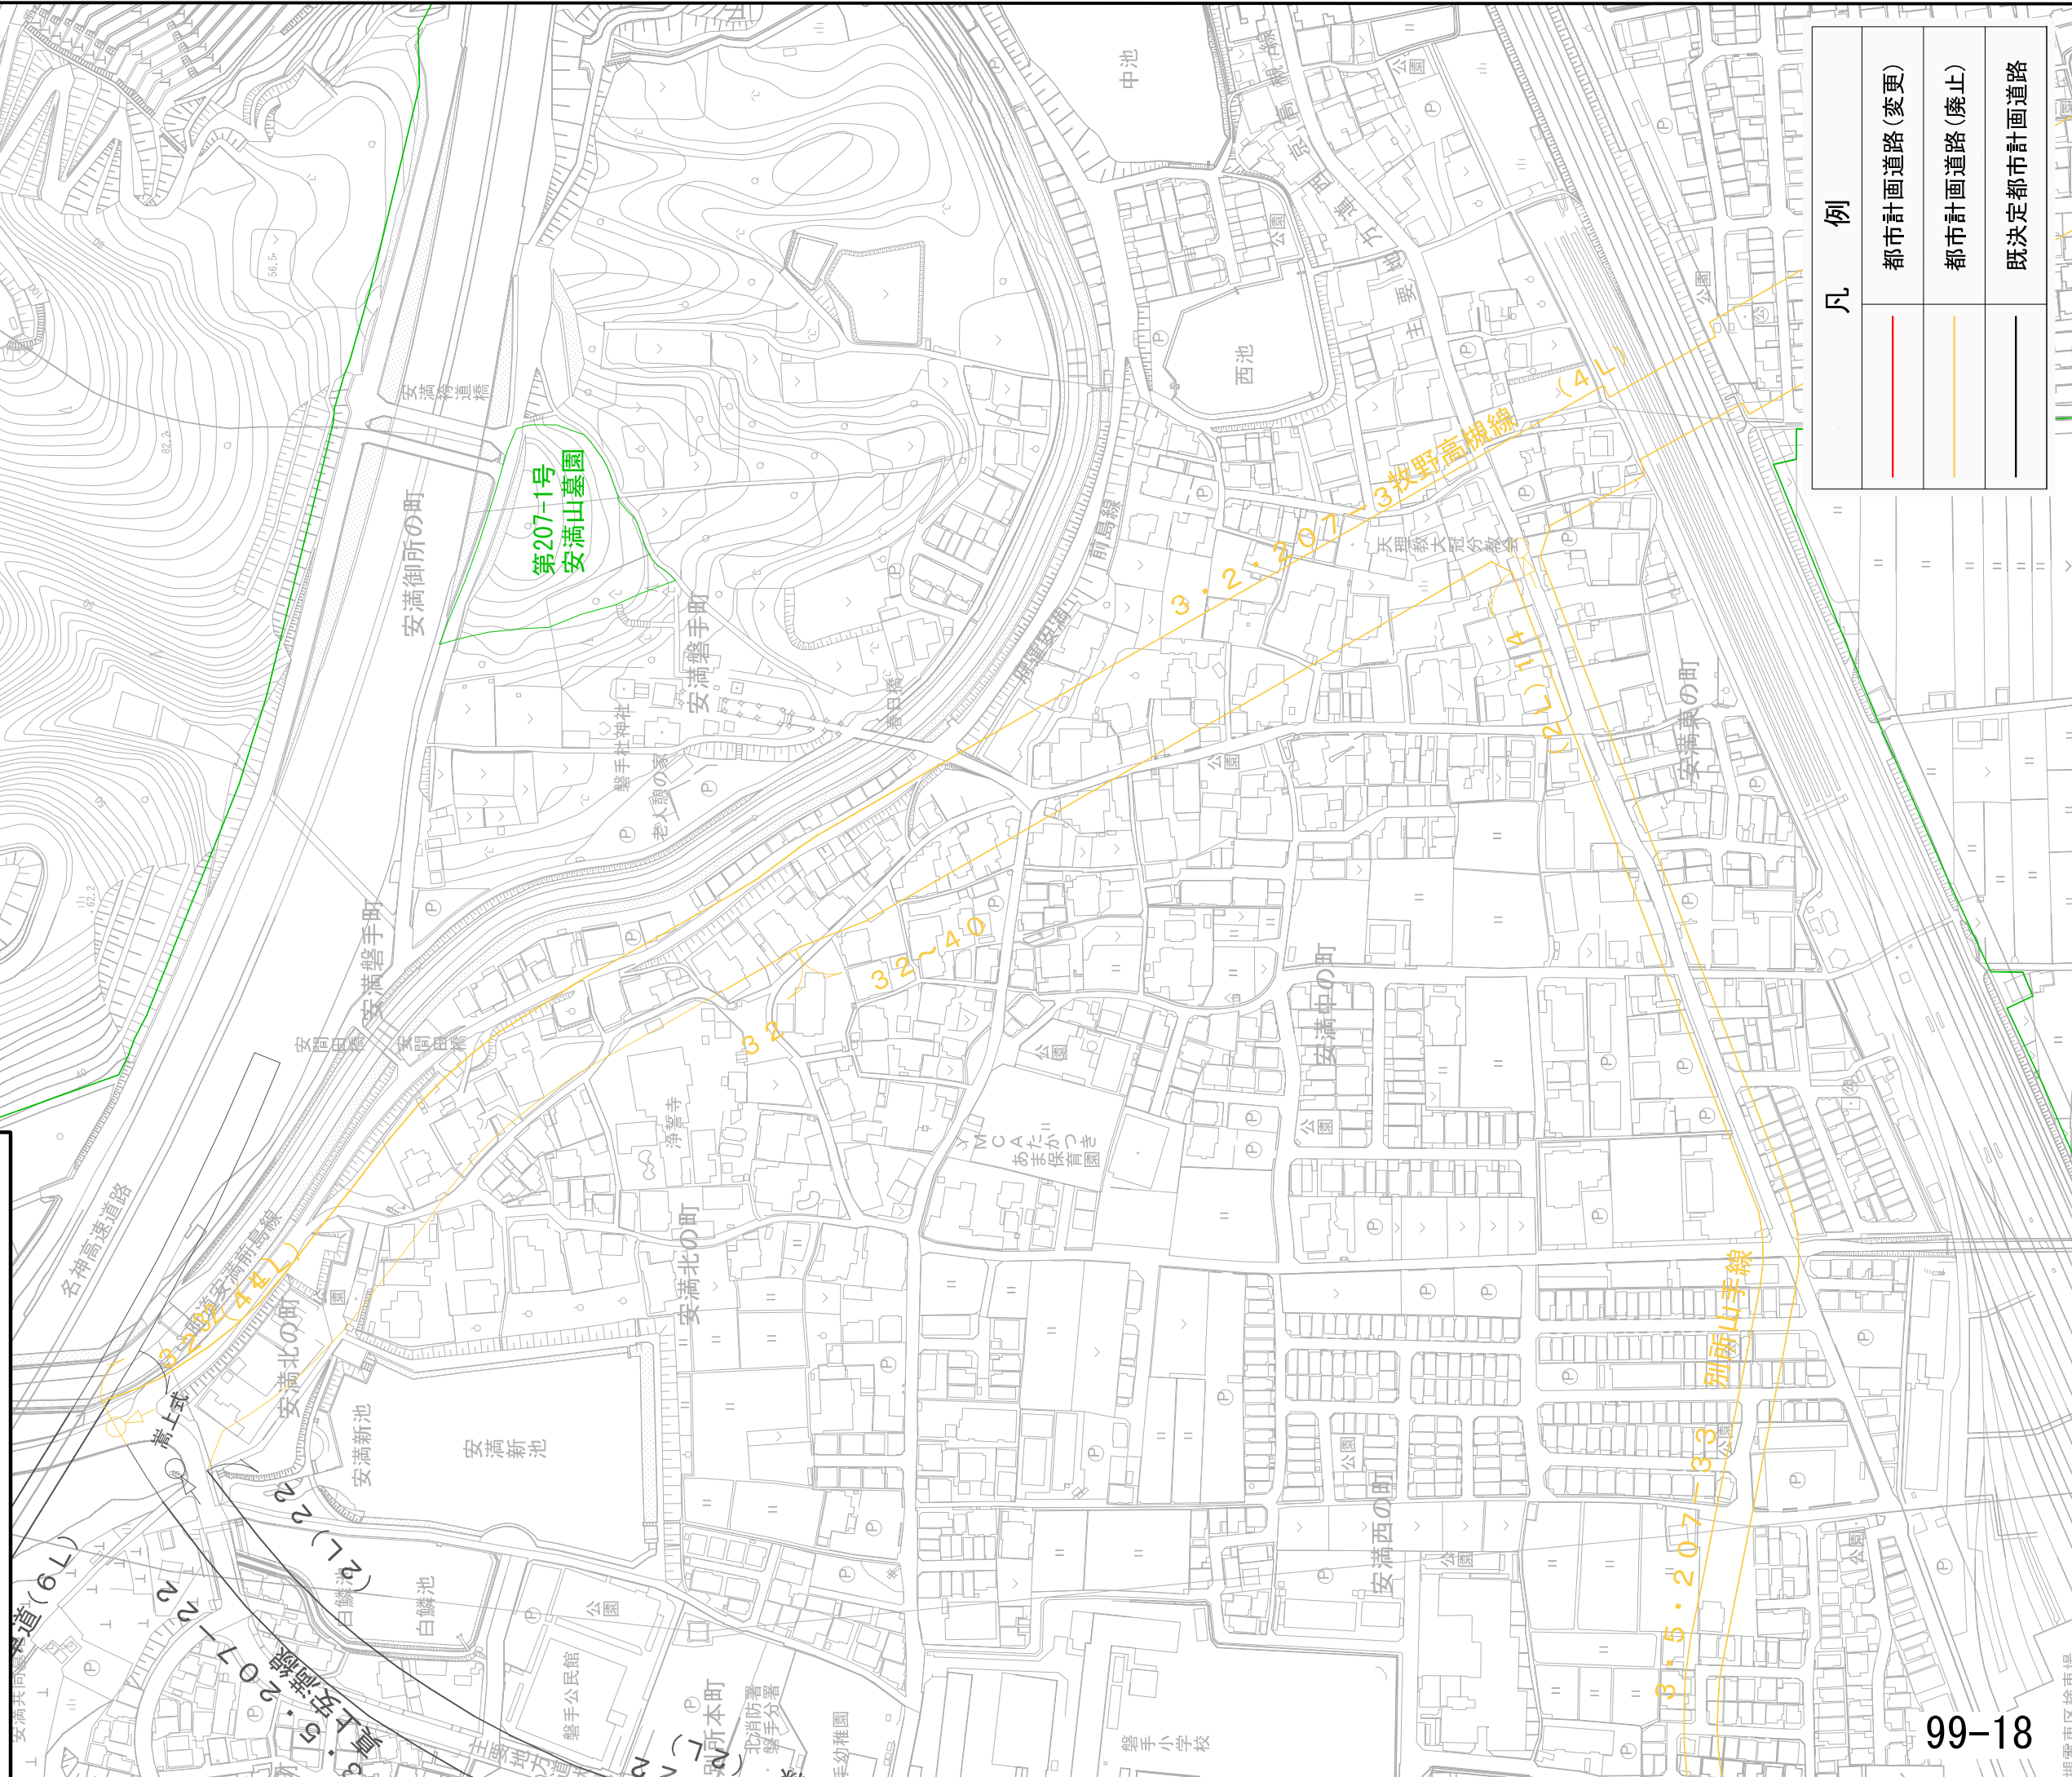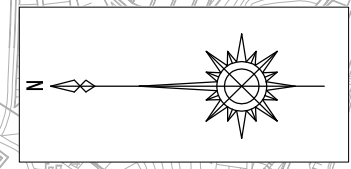


凡 例	
	都市計画道路(変更)
	都市計画道路(廃止)
	既決定都市計画道路


平成30年度
北部大阪都市計画
都市計画道路の決定
(大阪府決定)

計画図
12 / 16

S=1/2,500

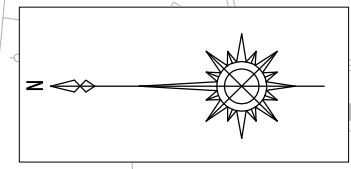



凡 例	
	都市計画道路(変更)
	都市計画道路(廃止)
	既決定都市計画道路

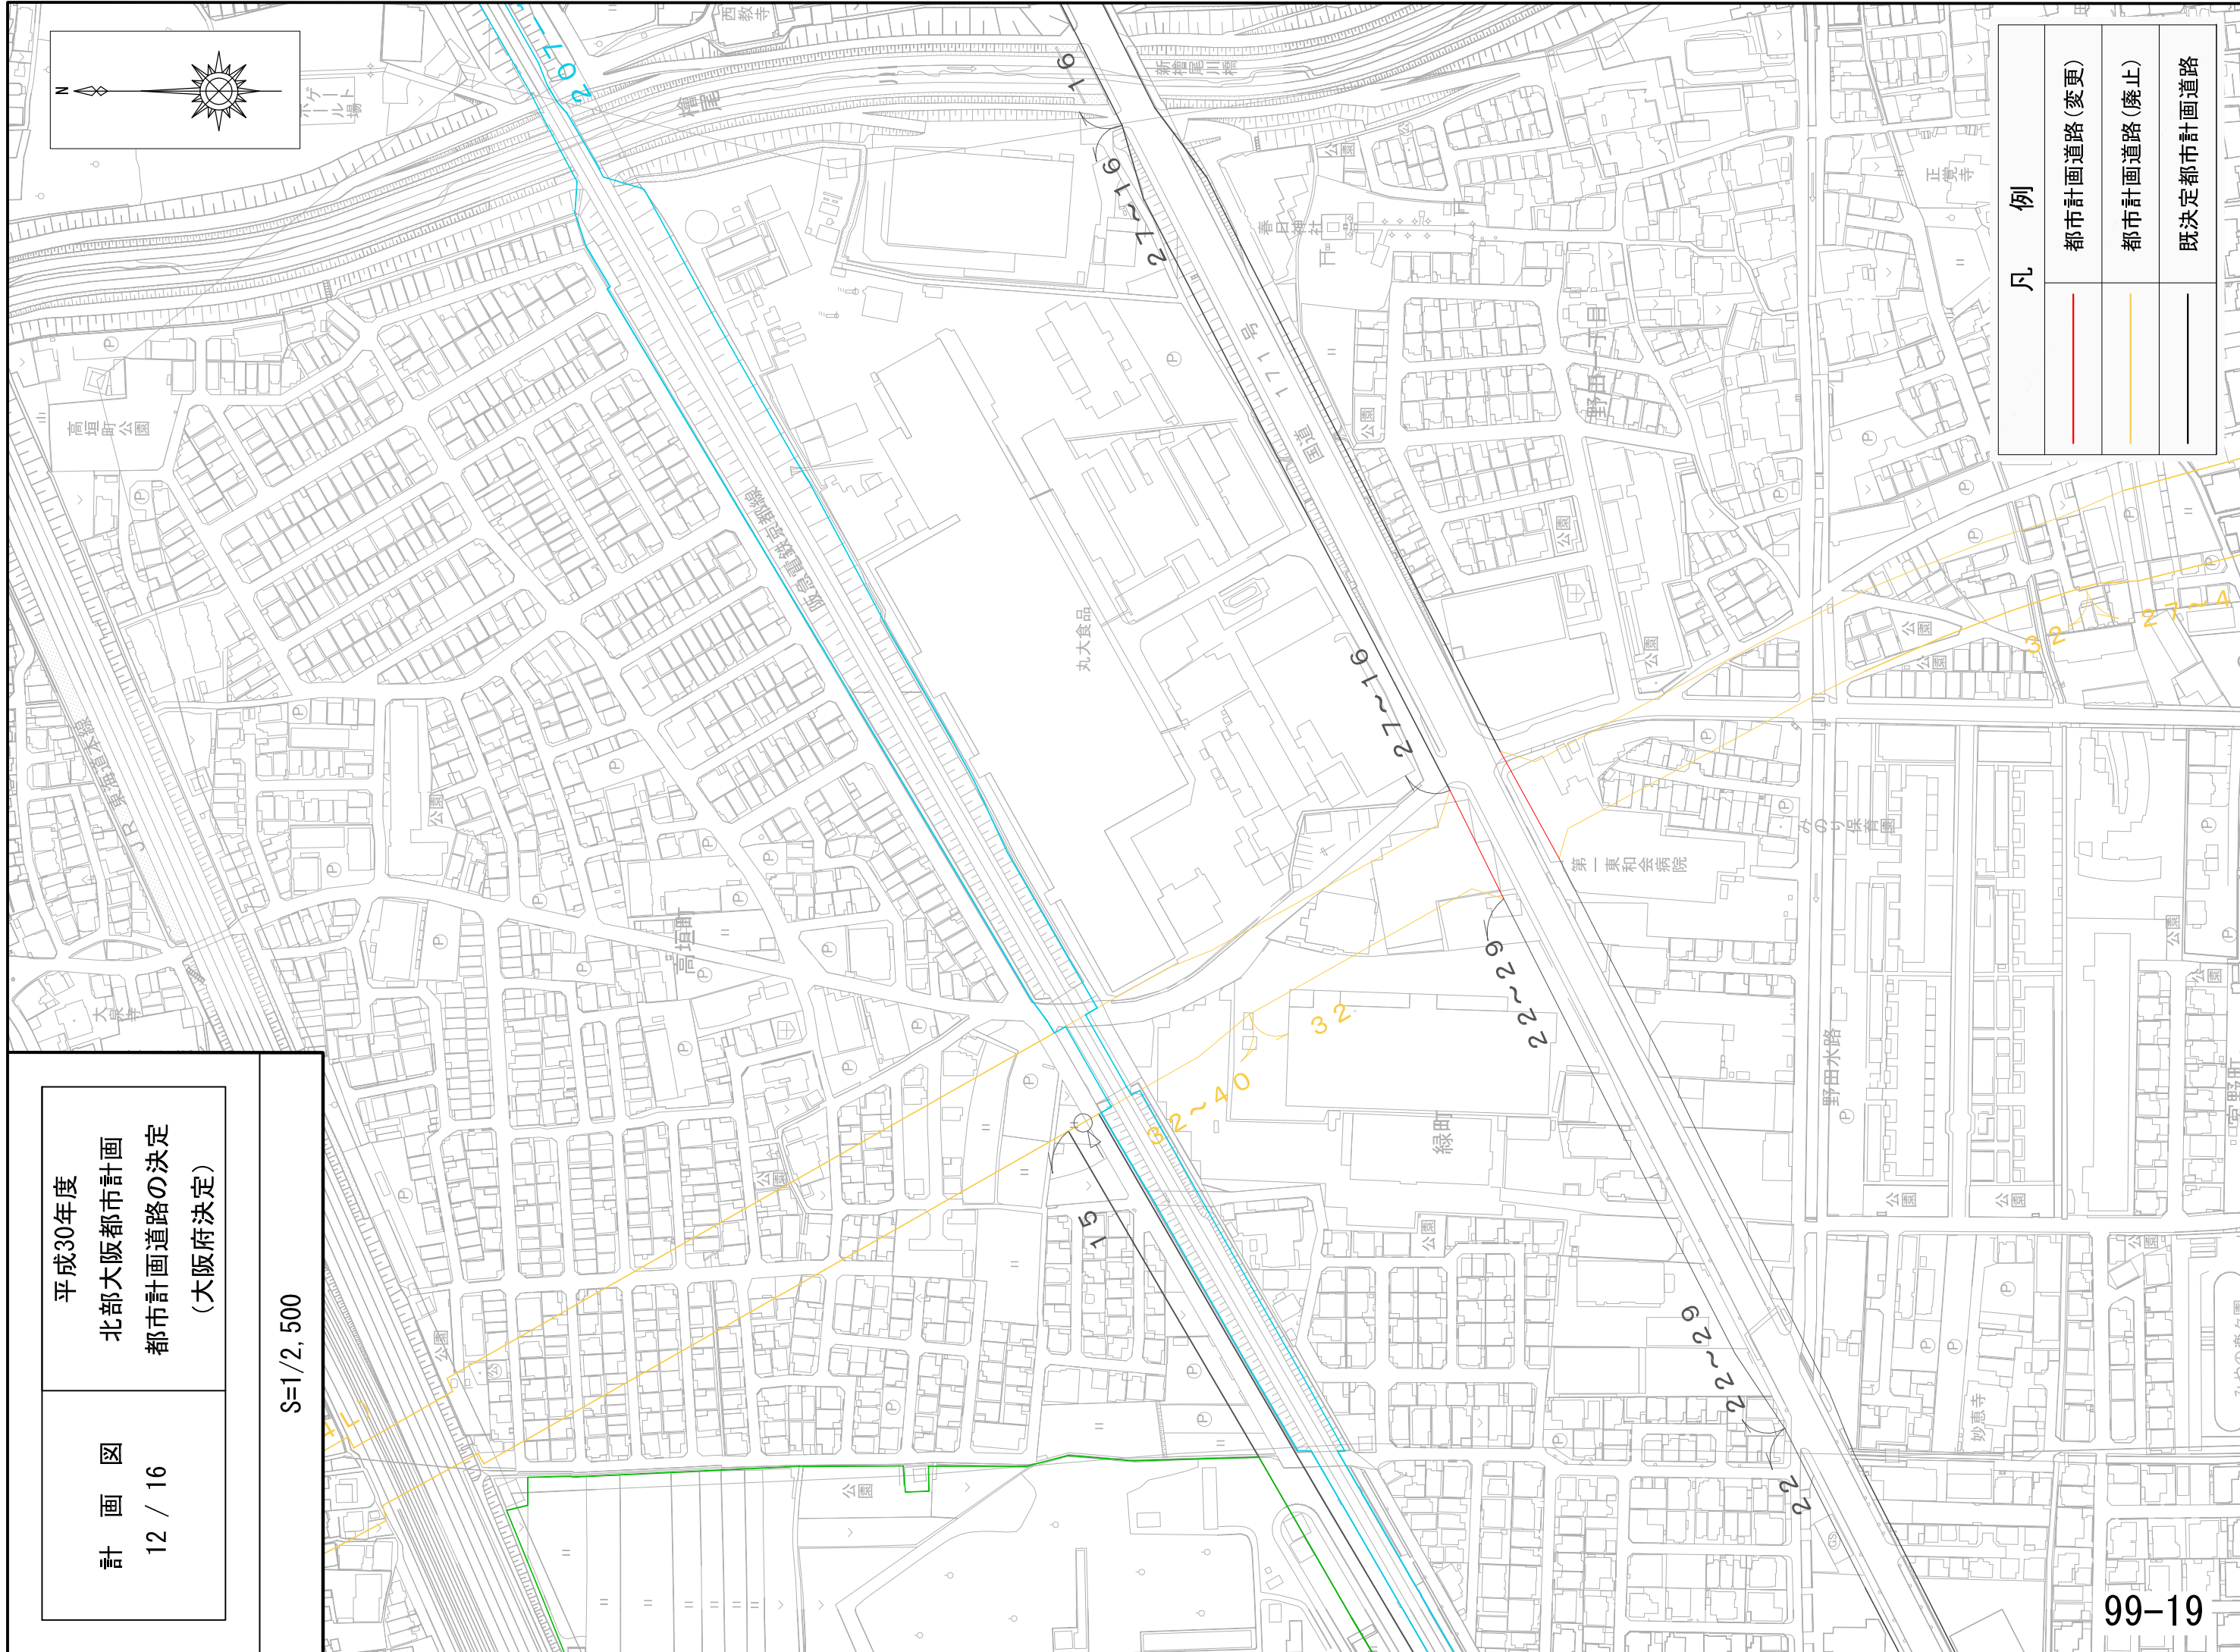

平成30年度
 北部大阪都市計画
 都市計画道路の決定
 (大阪府決定)

計 画 図
 13 / 16

S=1/2,500

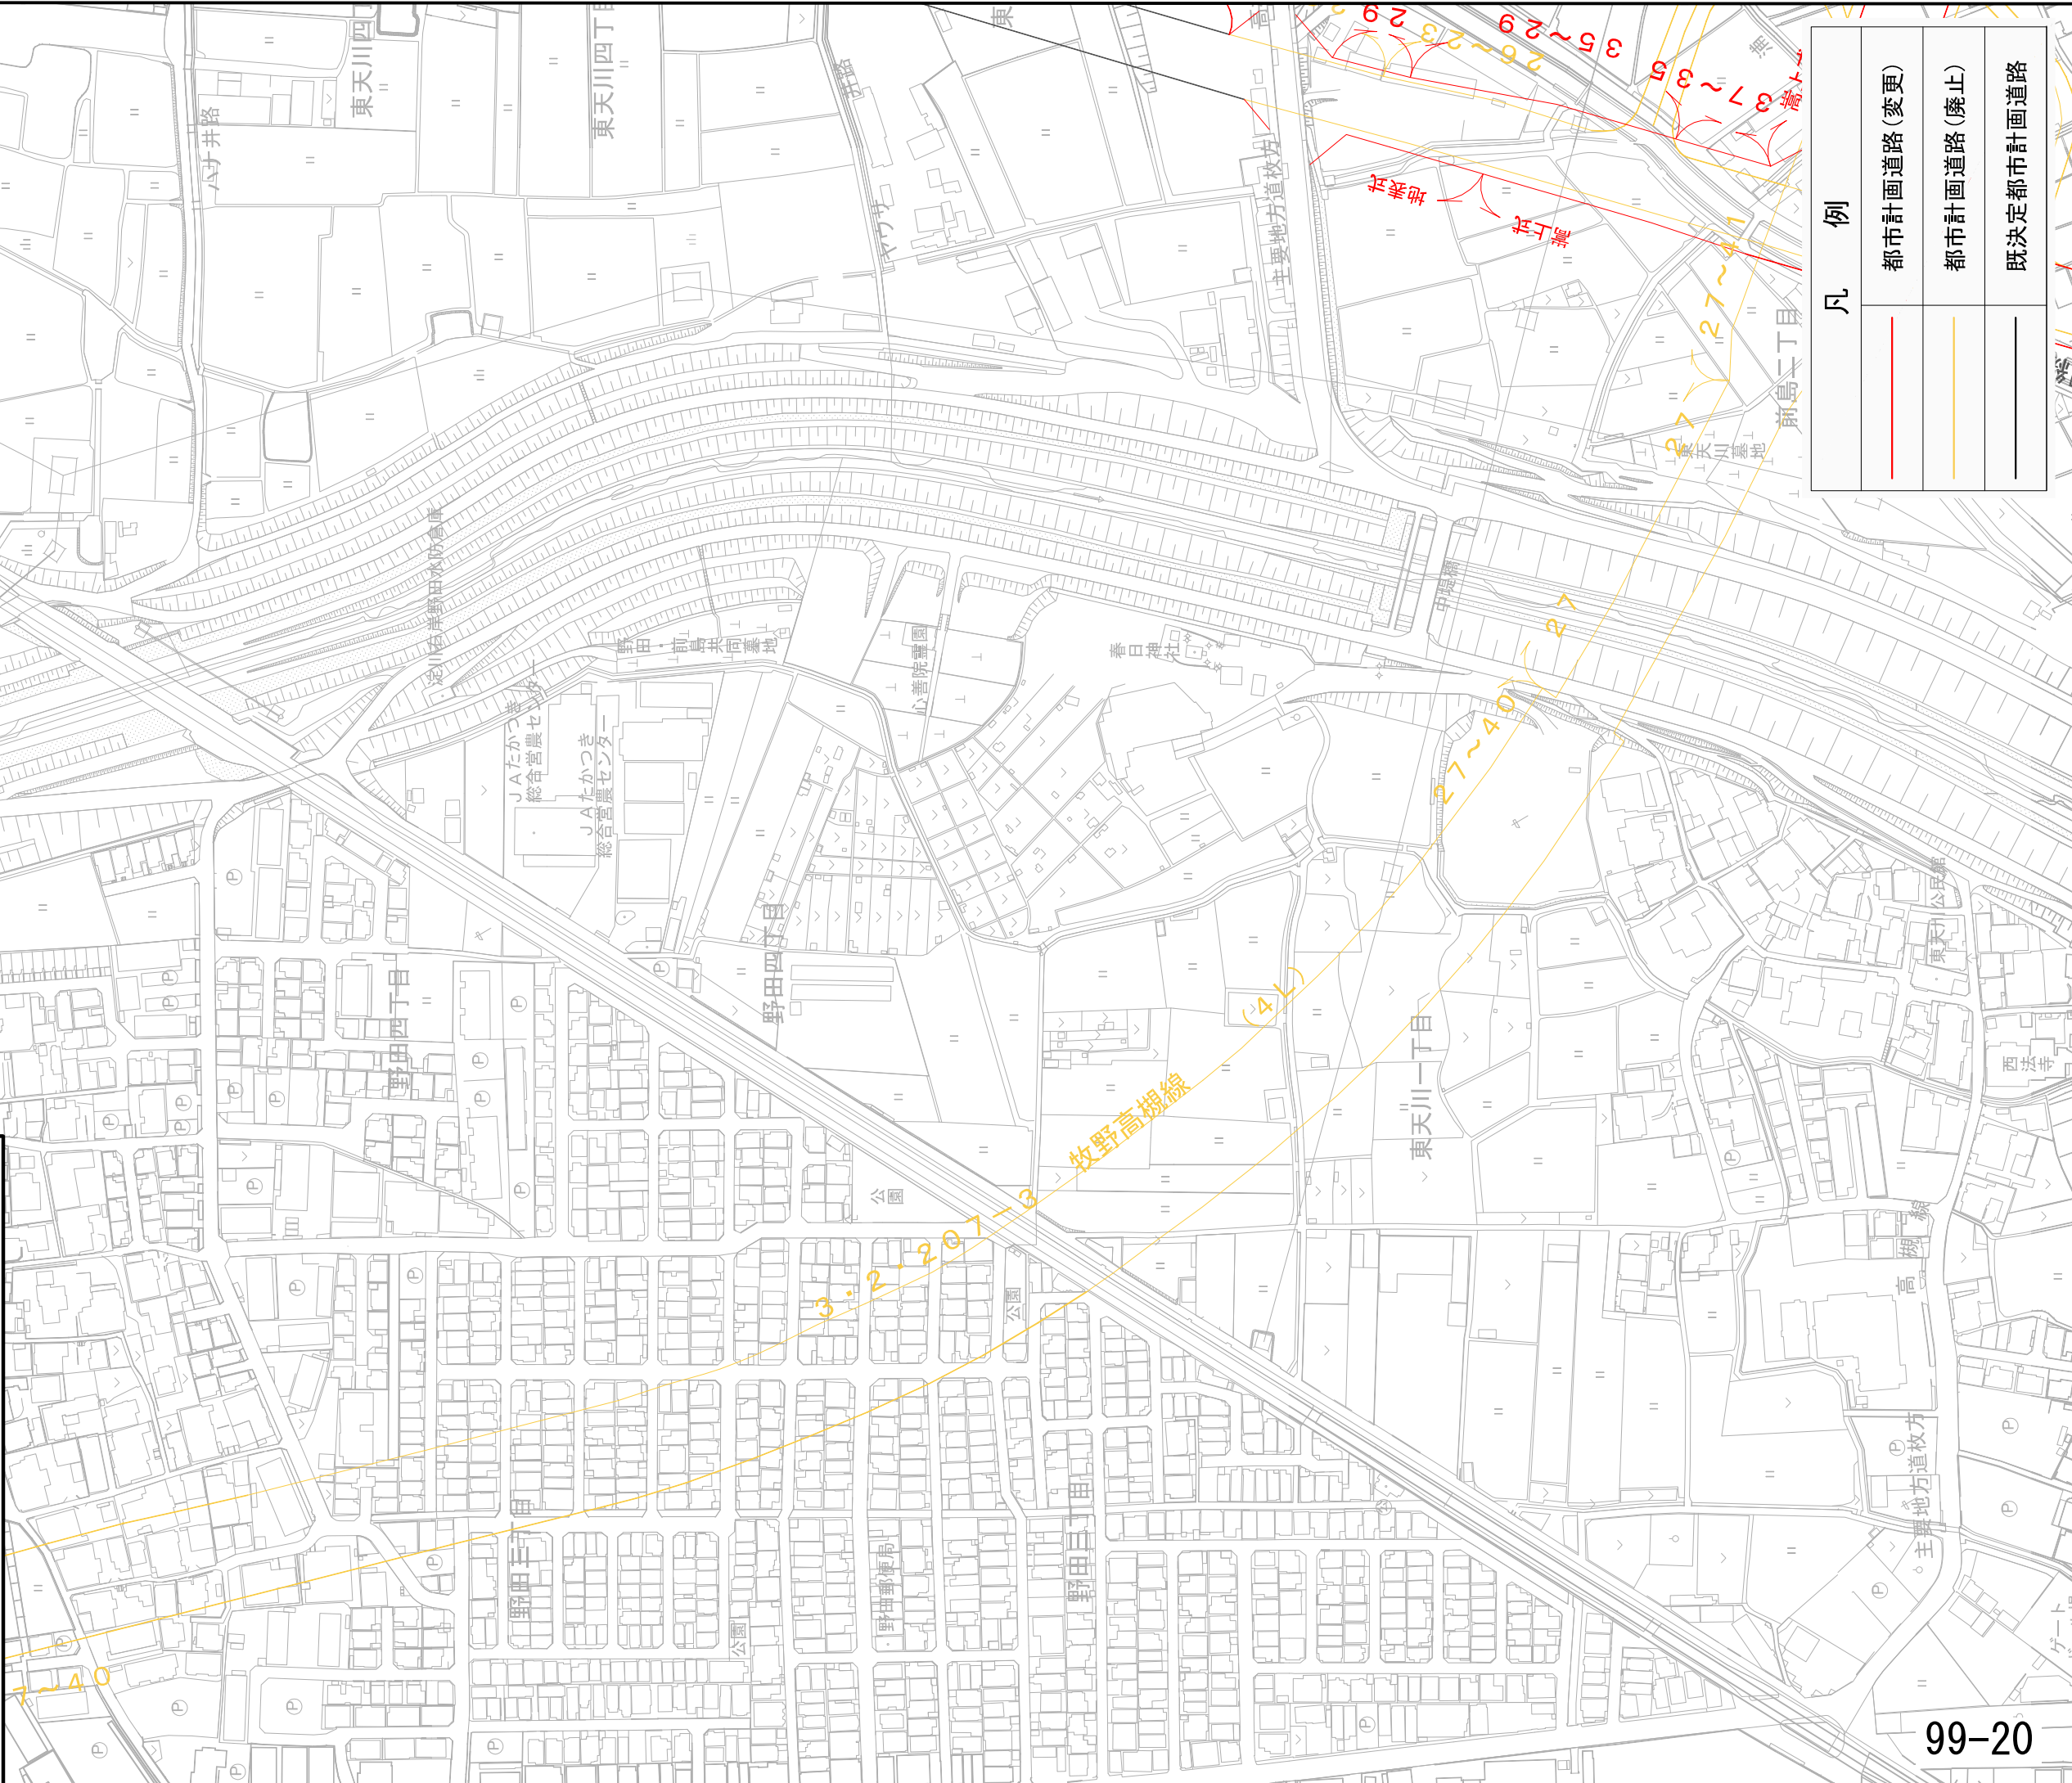
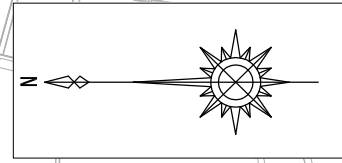


凡 例	
	都市計画道路(変更)
	都市計画道路(廃止)
	既決定都市計画道路

平成30年度
 北部大阪都市計画
 都市計画道路の決定
 (大阪府決定)

計画図
 14 / 16

S=1/2,500

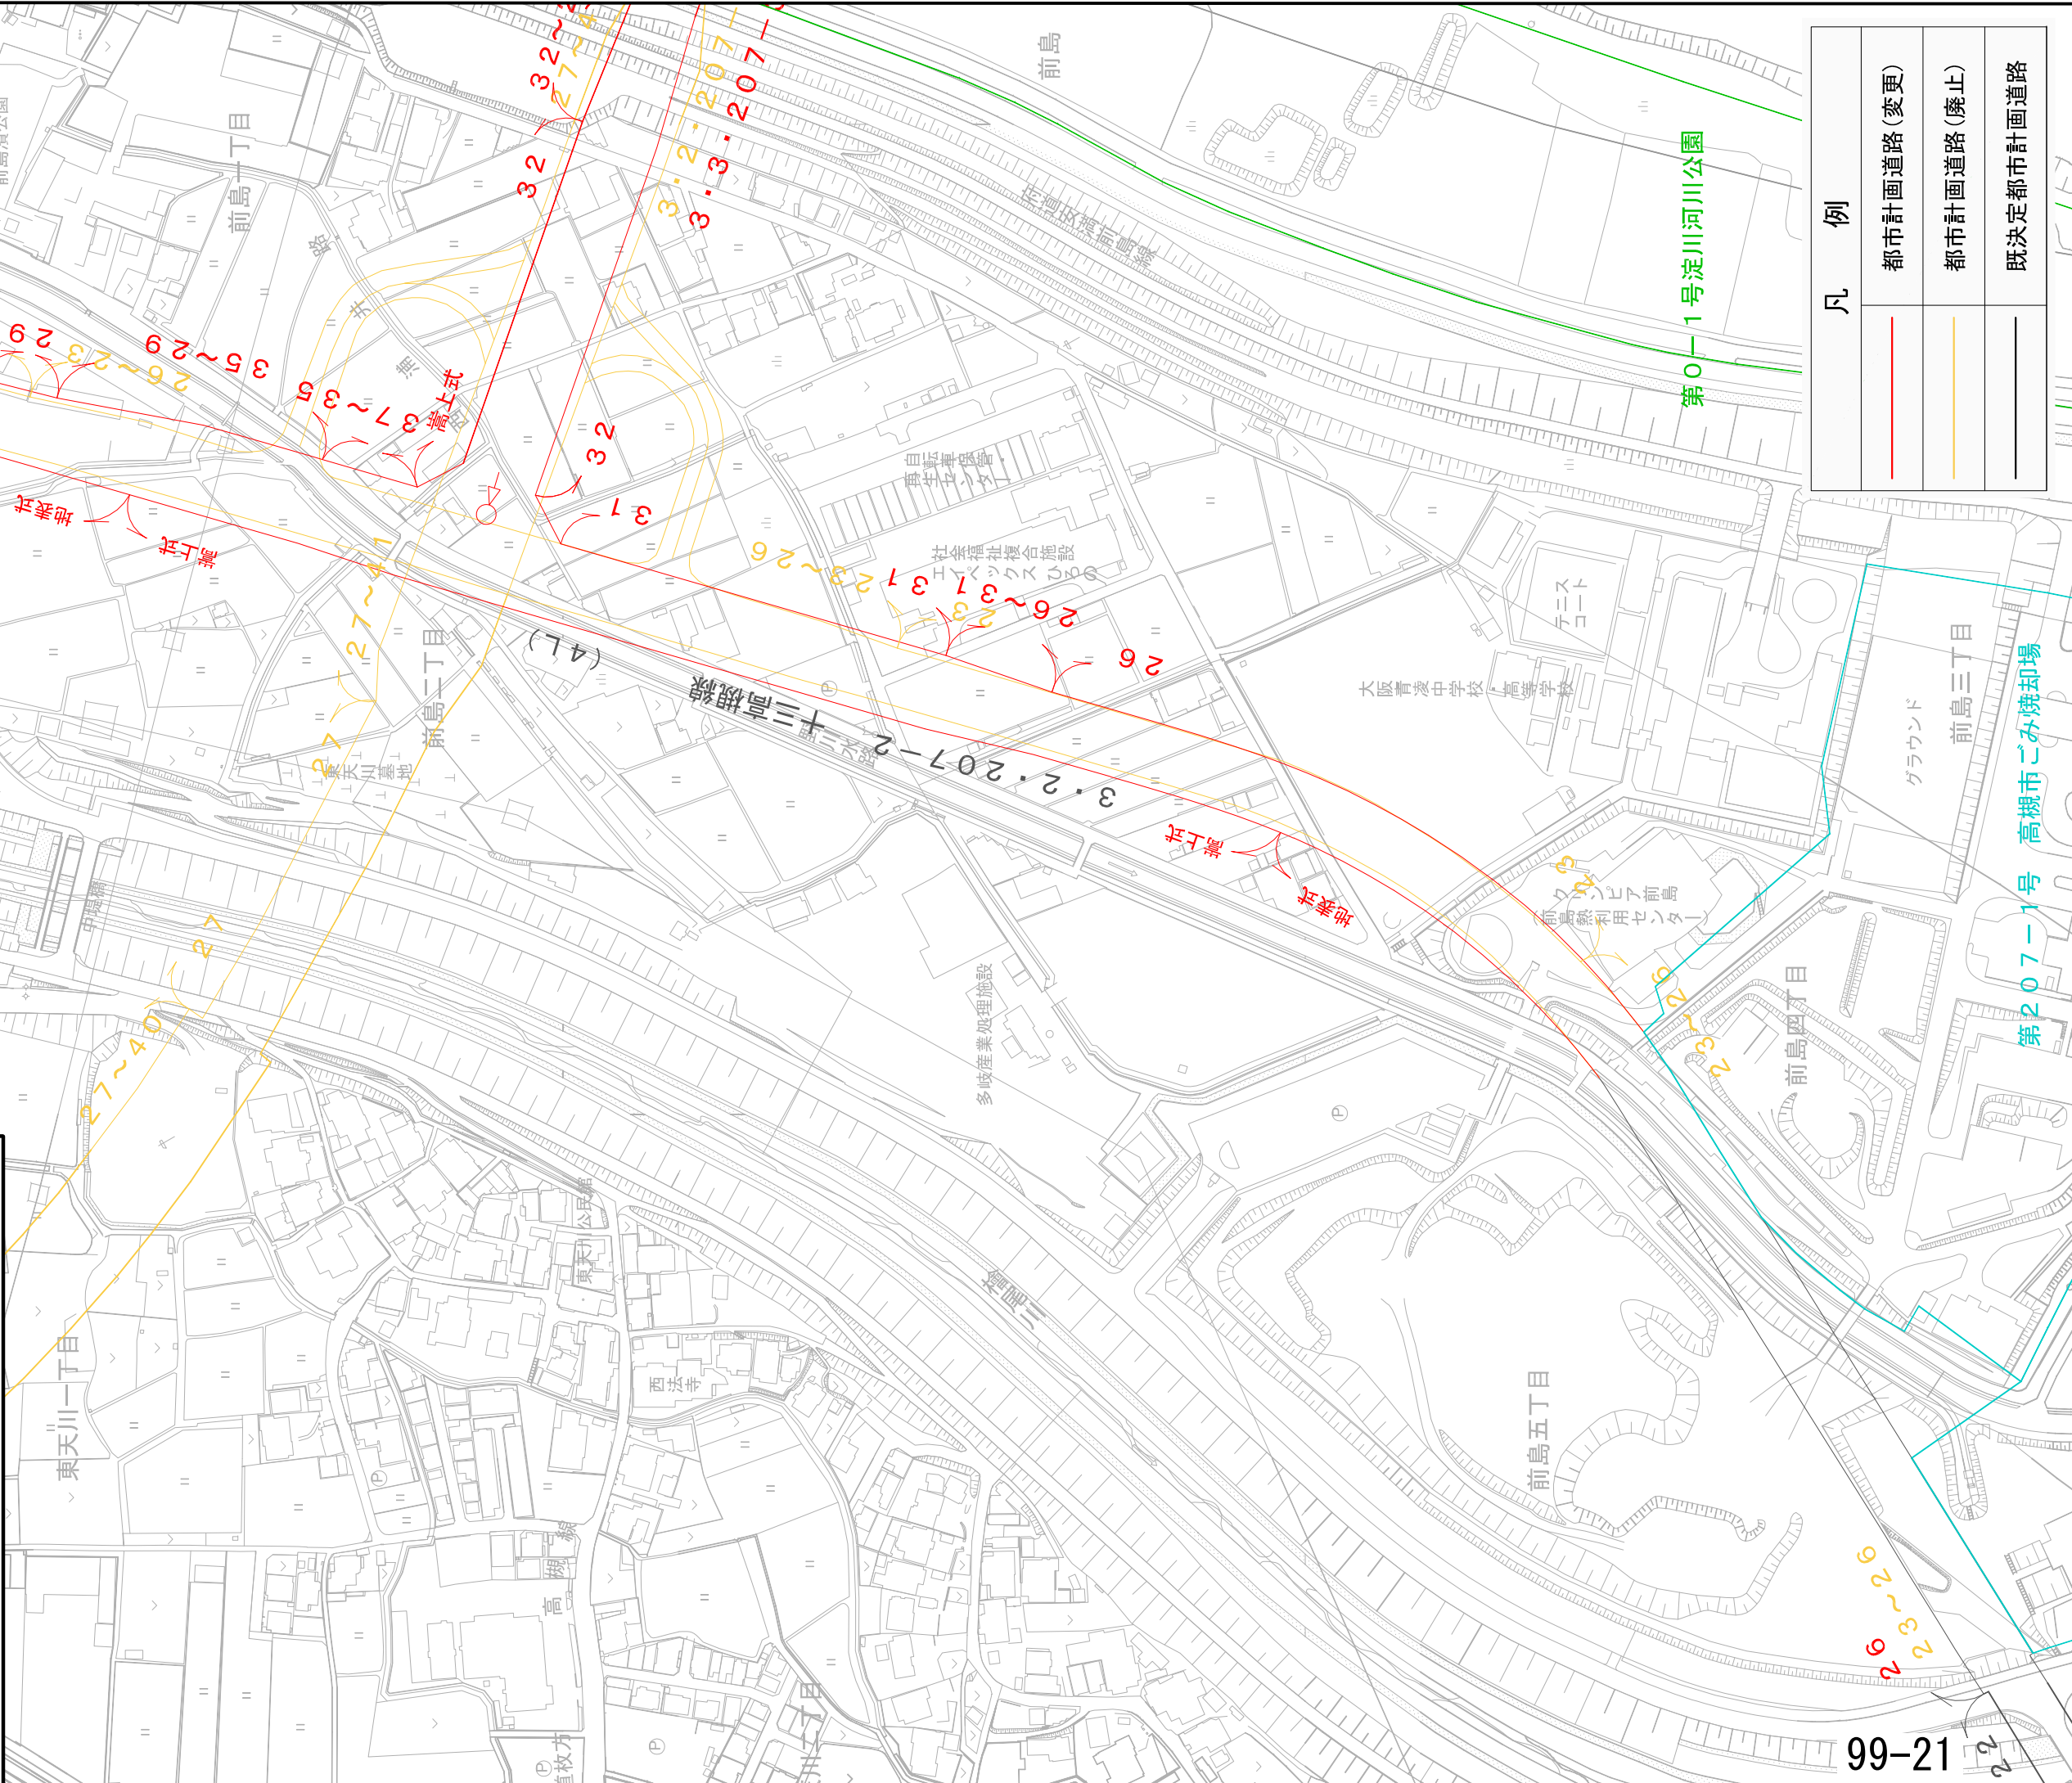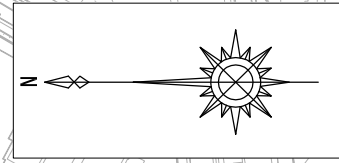

凡 例	
	都市計画道路(変更)
	都市計画道路(廃止)
	既決定都市計画道路



第207-1号 高槻市ごみ焼却場

第0-1号淀川河川公園

平成30年度
 北部大阪都市計画
 都市計画道路の決定
 (大阪府決定)

計 画 図
 15 / 16

S=1/2,500

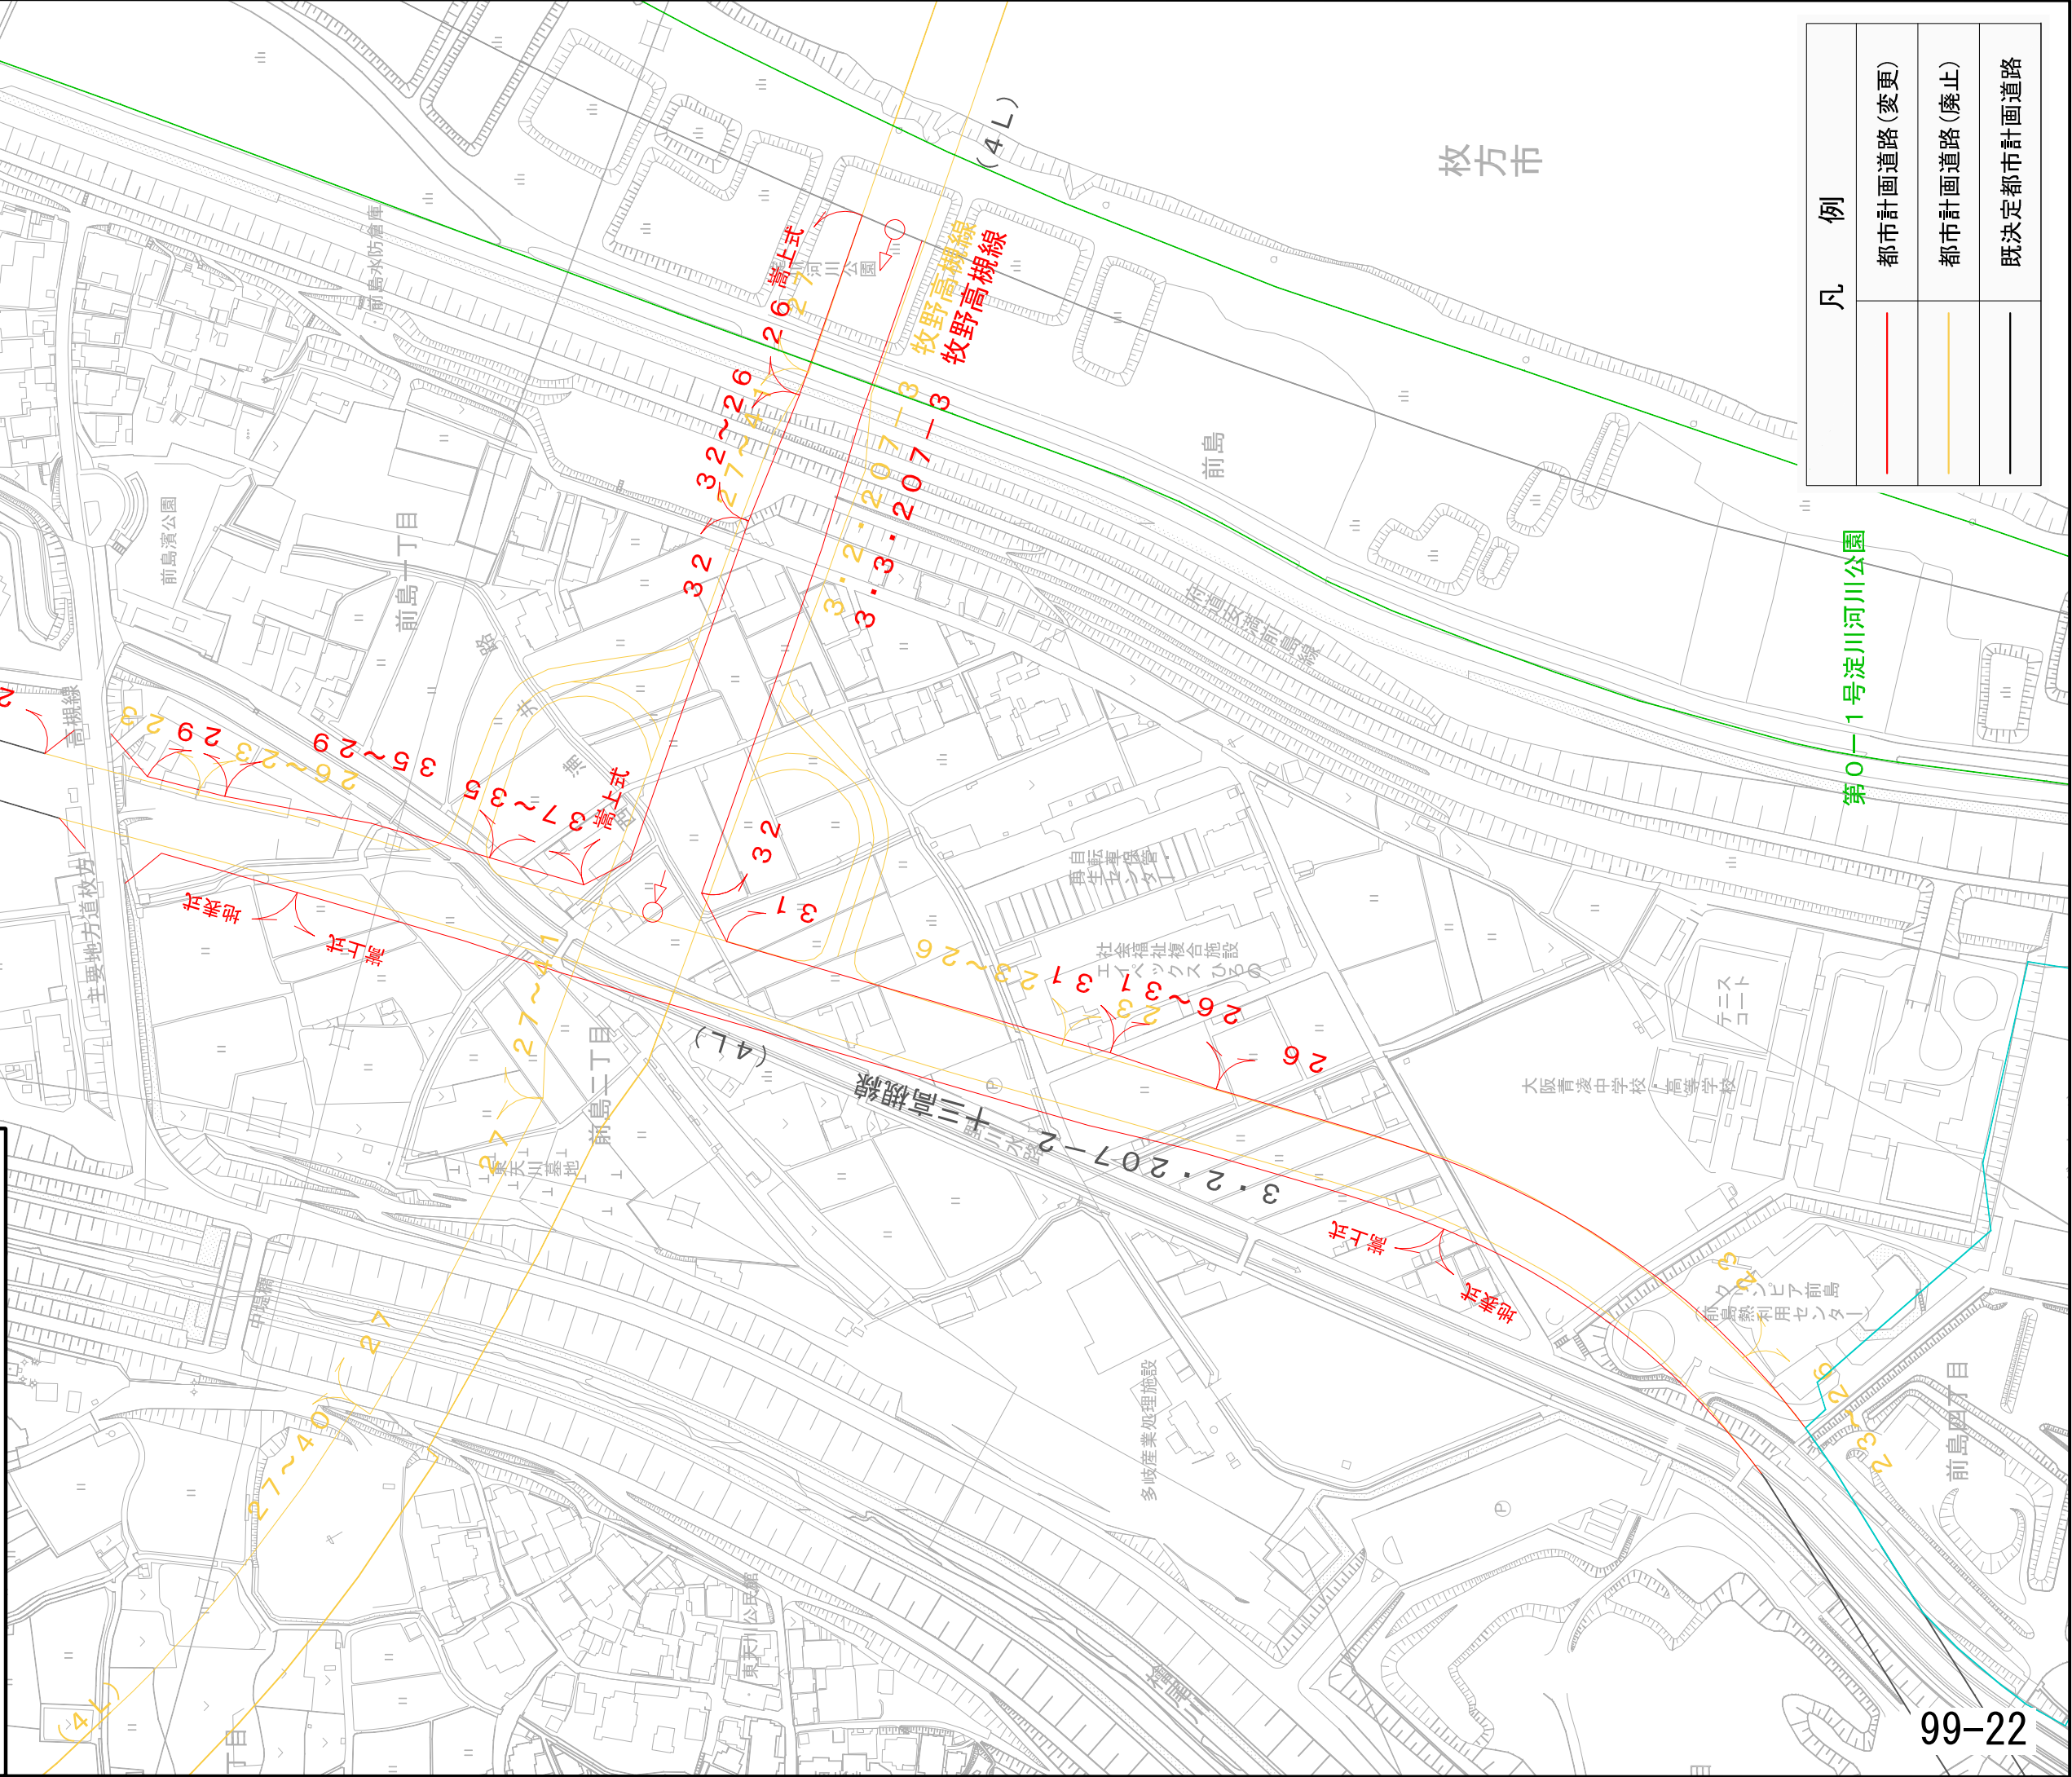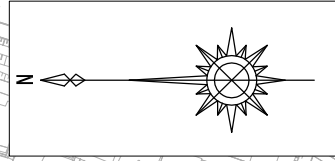


凡 例	
—	都市計画道路(変更)
—	都市計画道路(廃止)
—	既決定都市計画道路




第0-1号淀川河川公園

計 画 図
16 / 16

平成30年度
北部大阪都市計画
都市計画道路の決定
(大阪府決定)

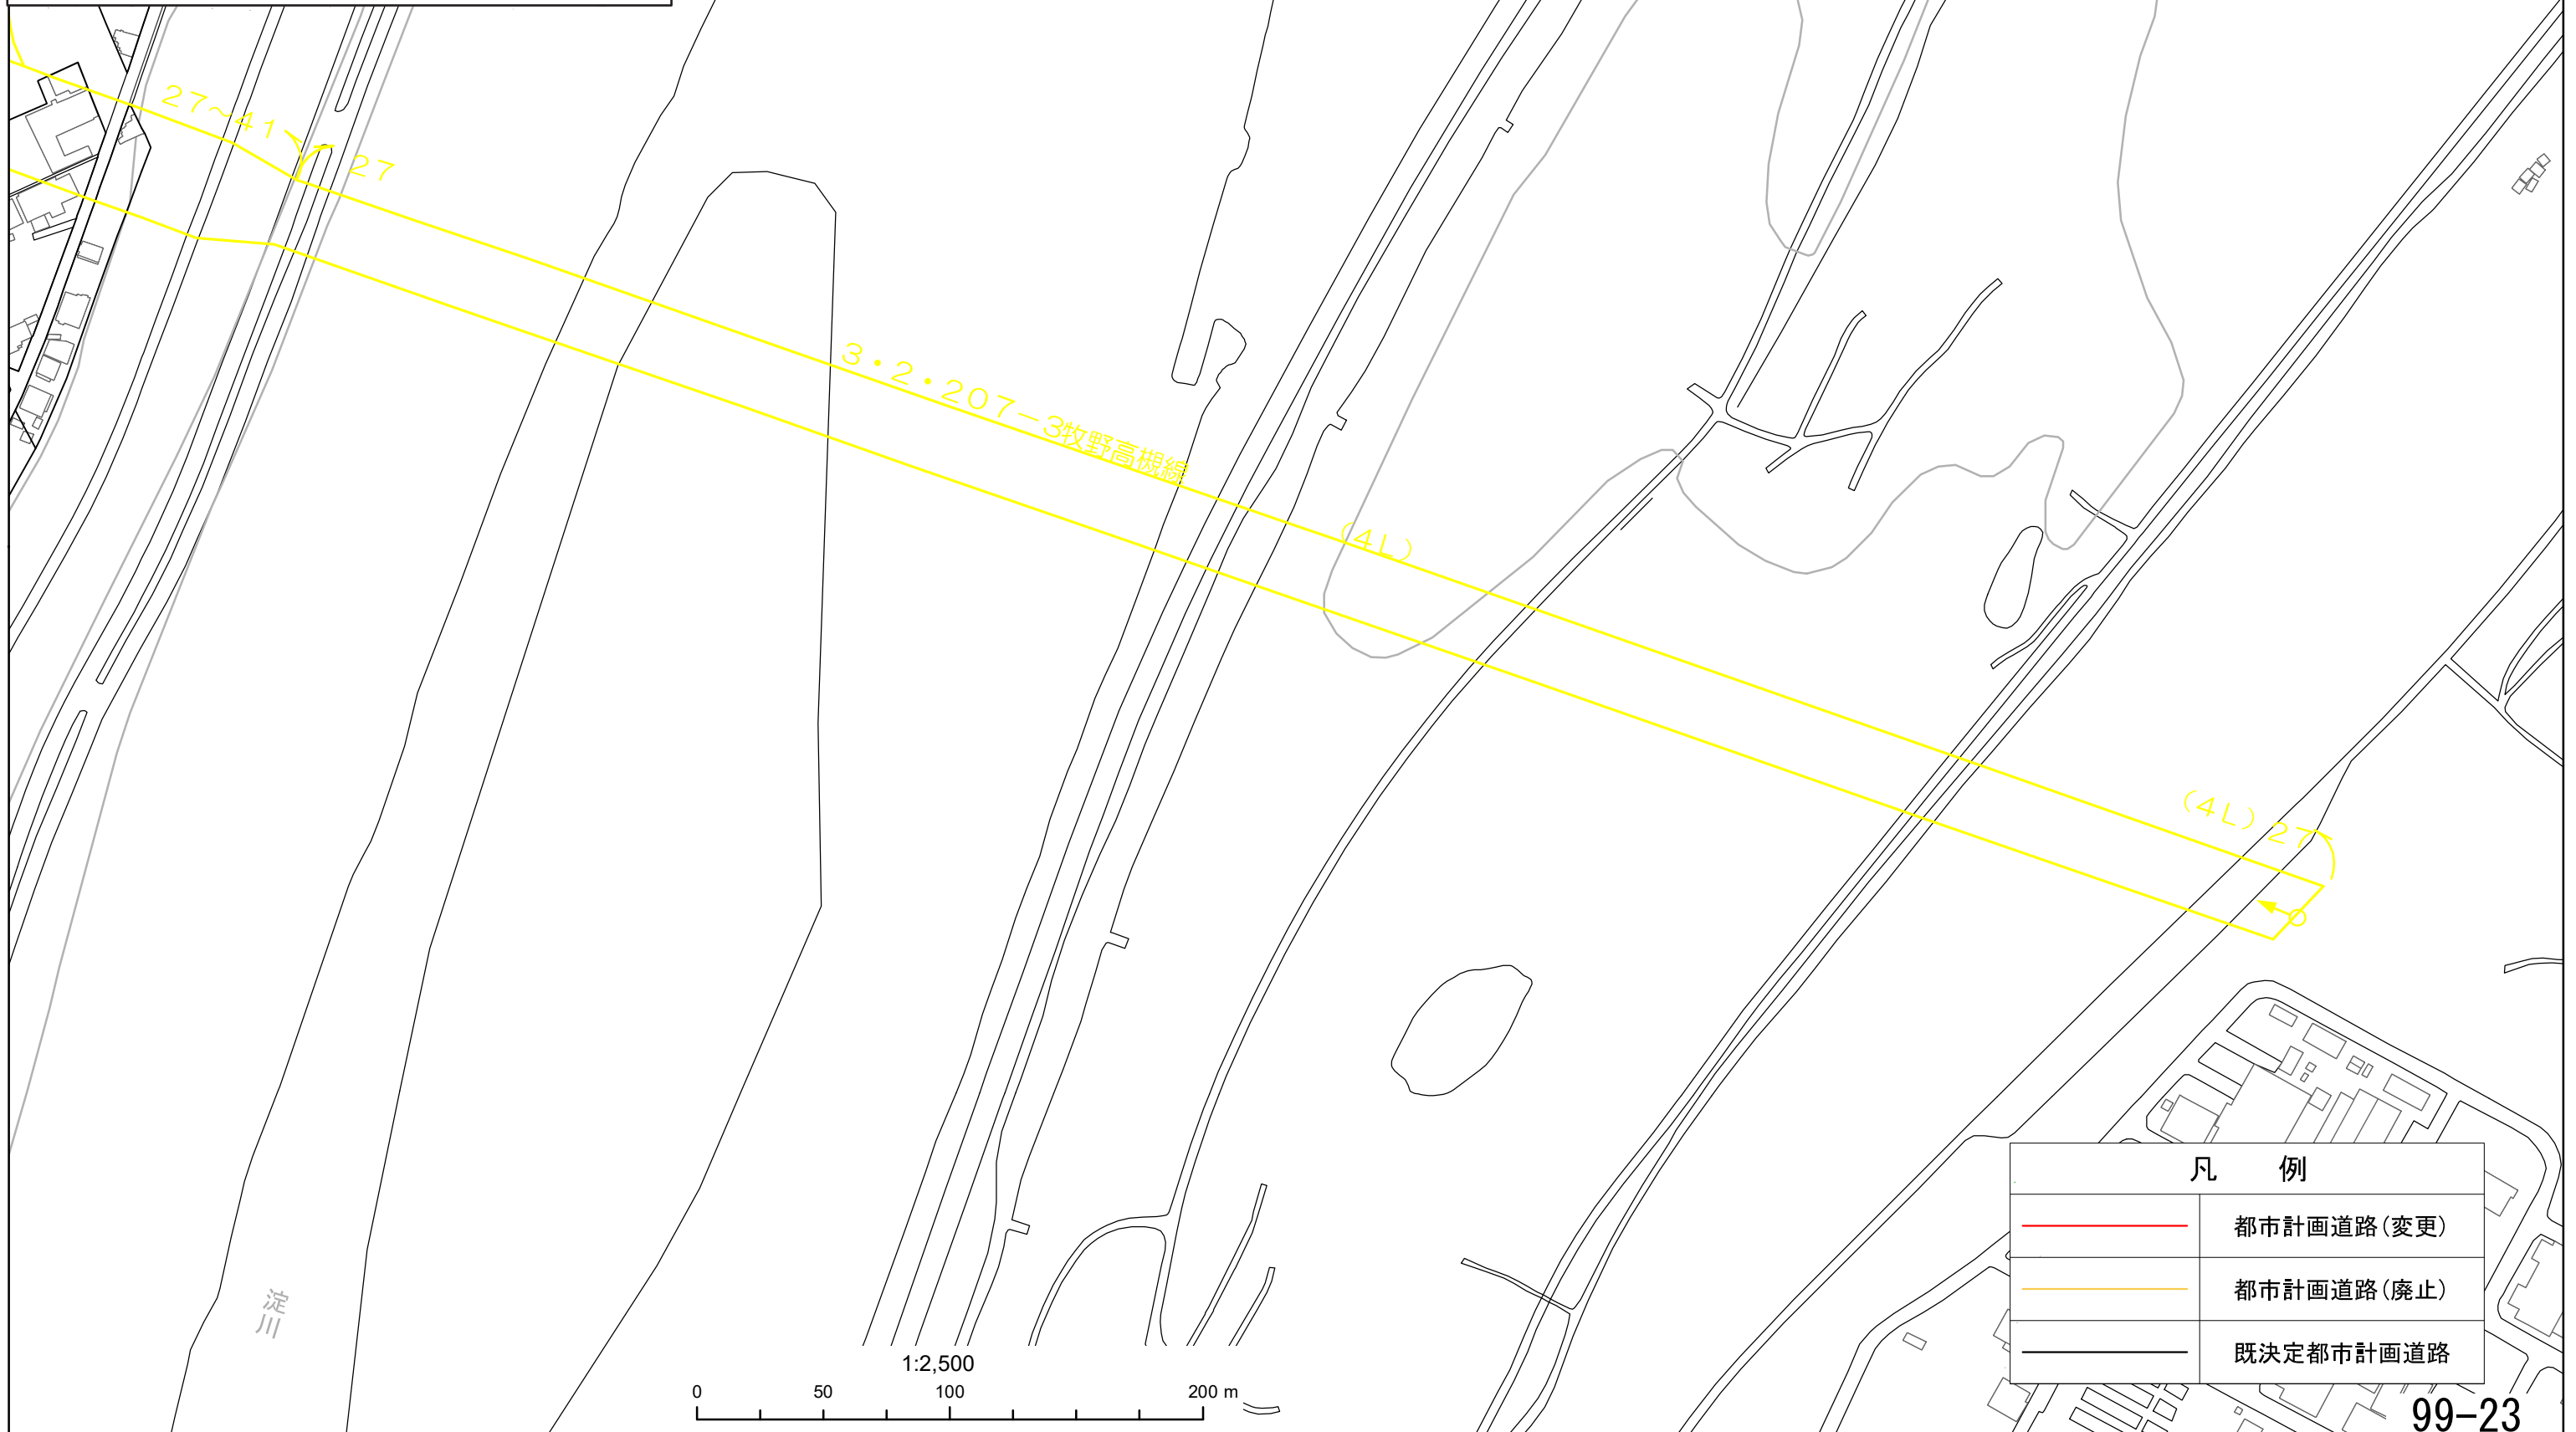S=1/2,500



凡 例	
	都市計画道路(変更)
	都市計画道路(廃止)
	既決定都市計画道路