

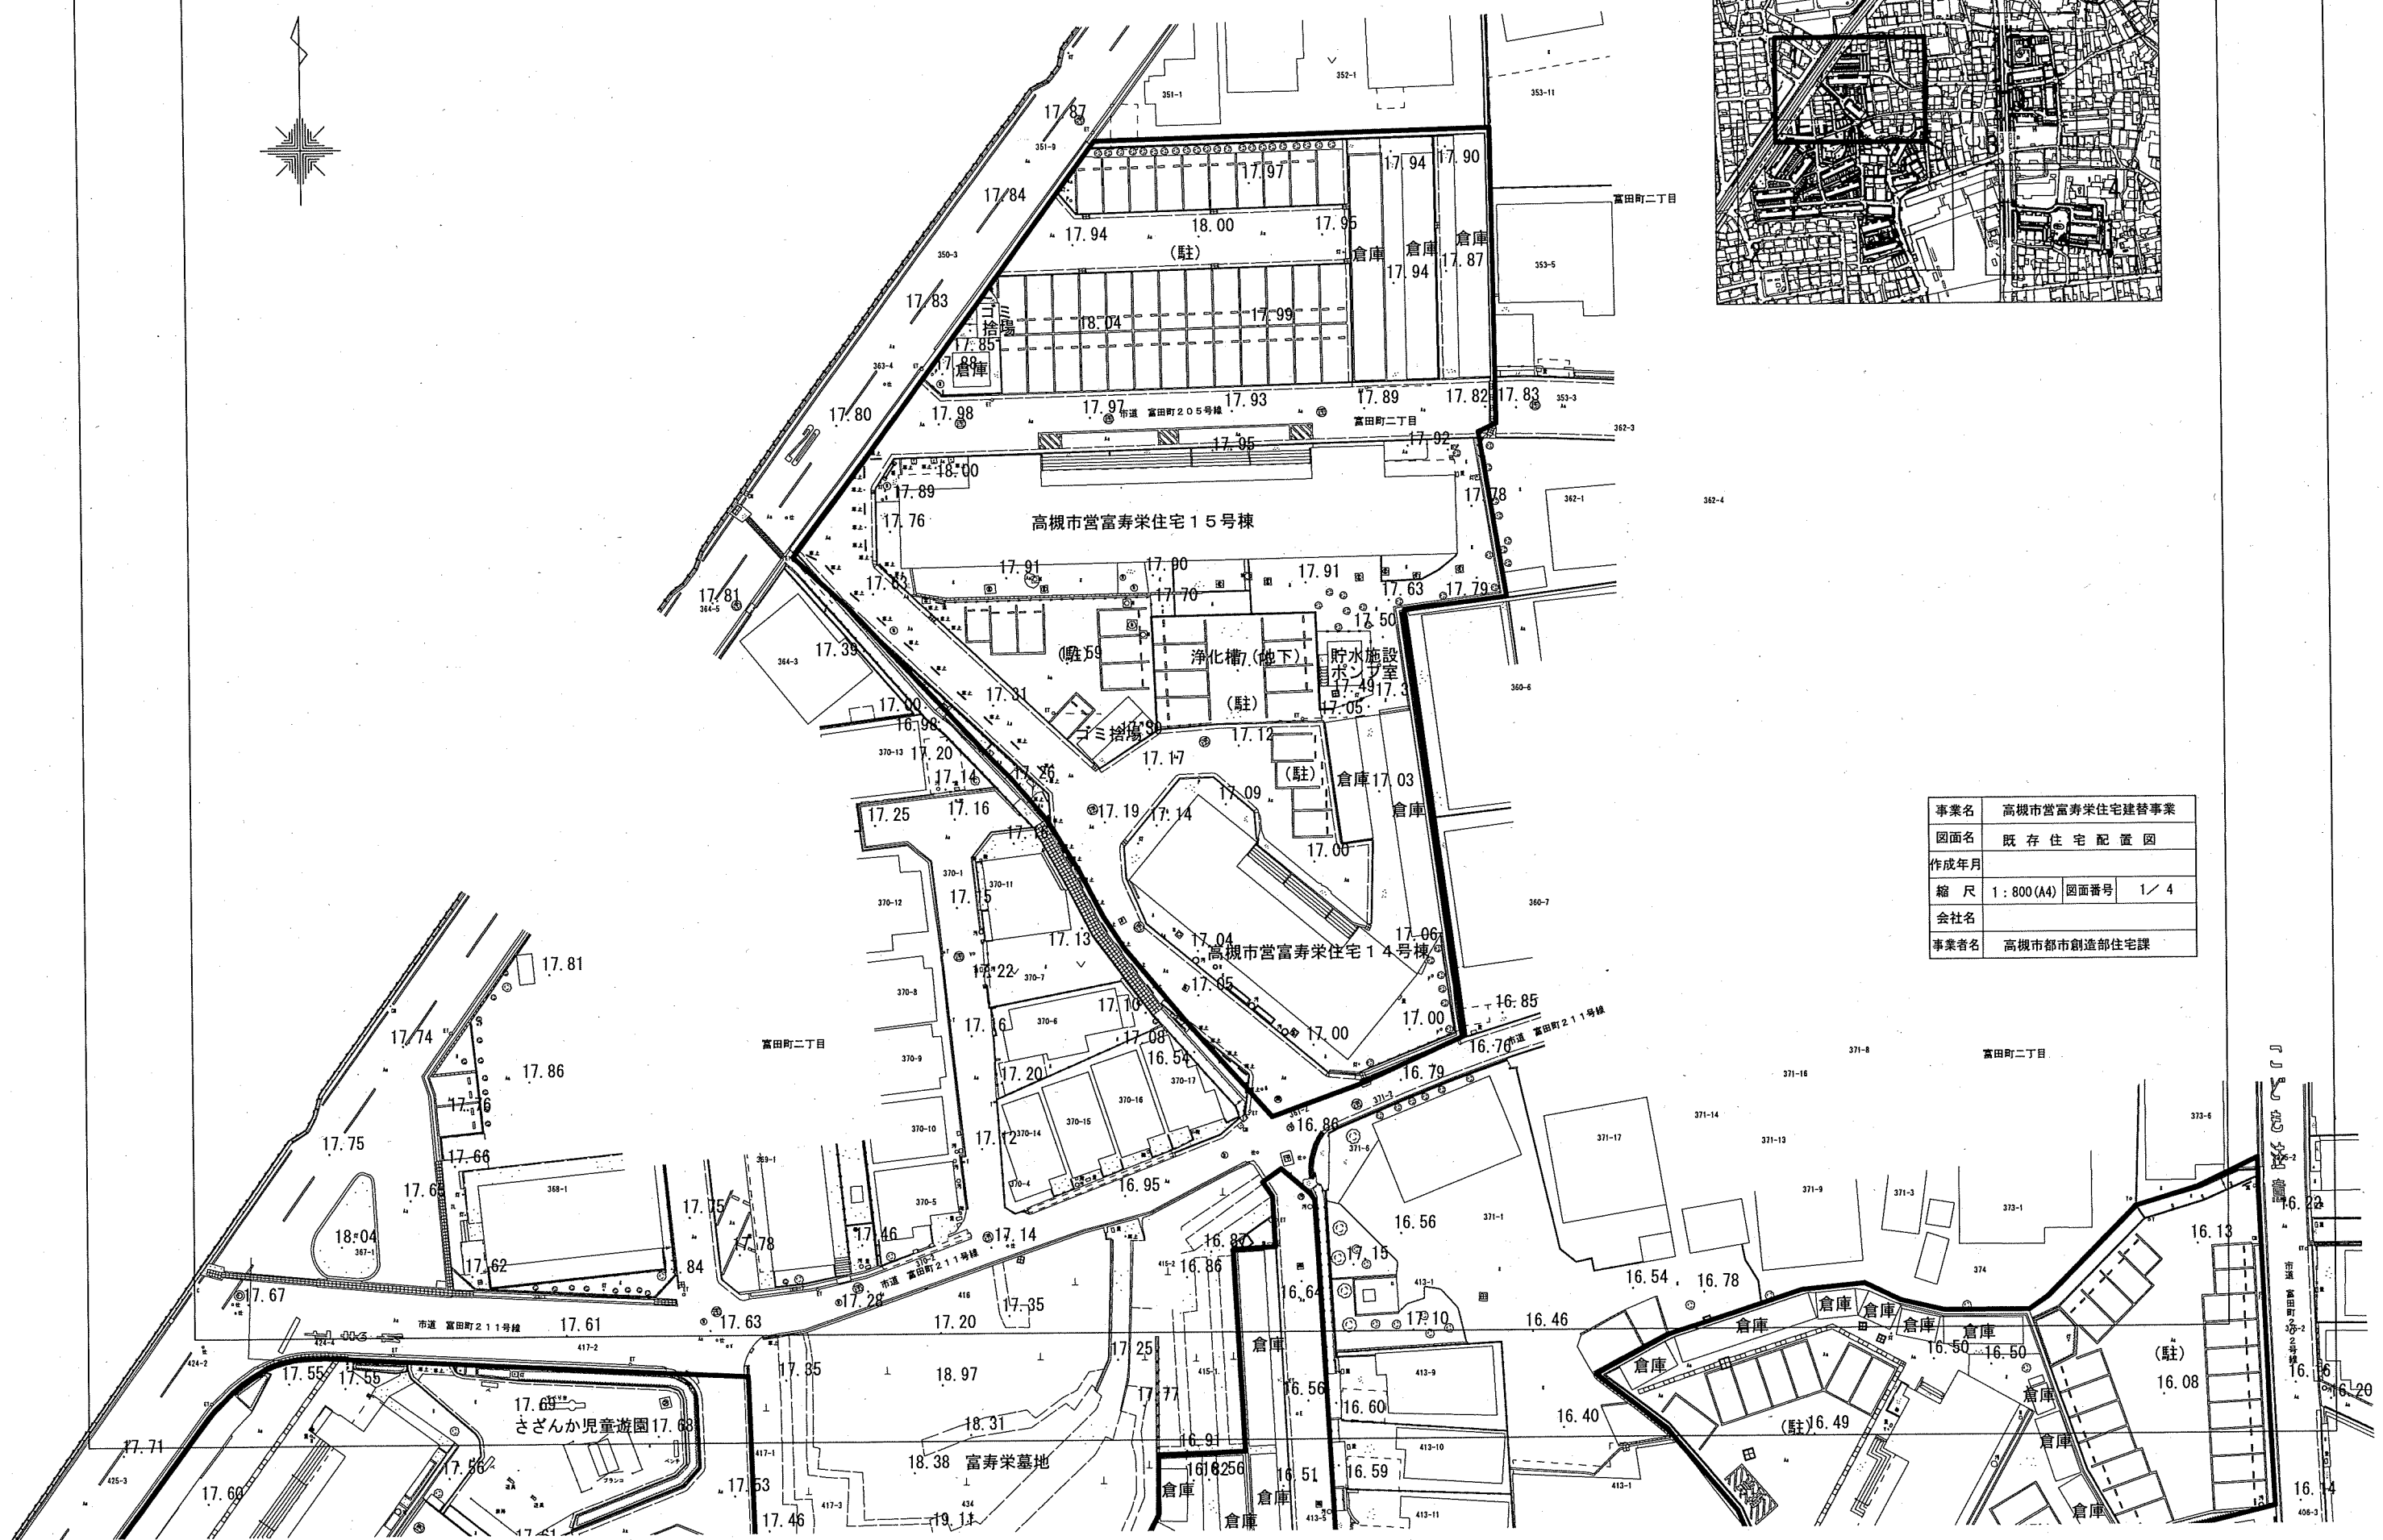


別添資料5-1 既存住宅等関連図(参考図)
 既存住宅配置図

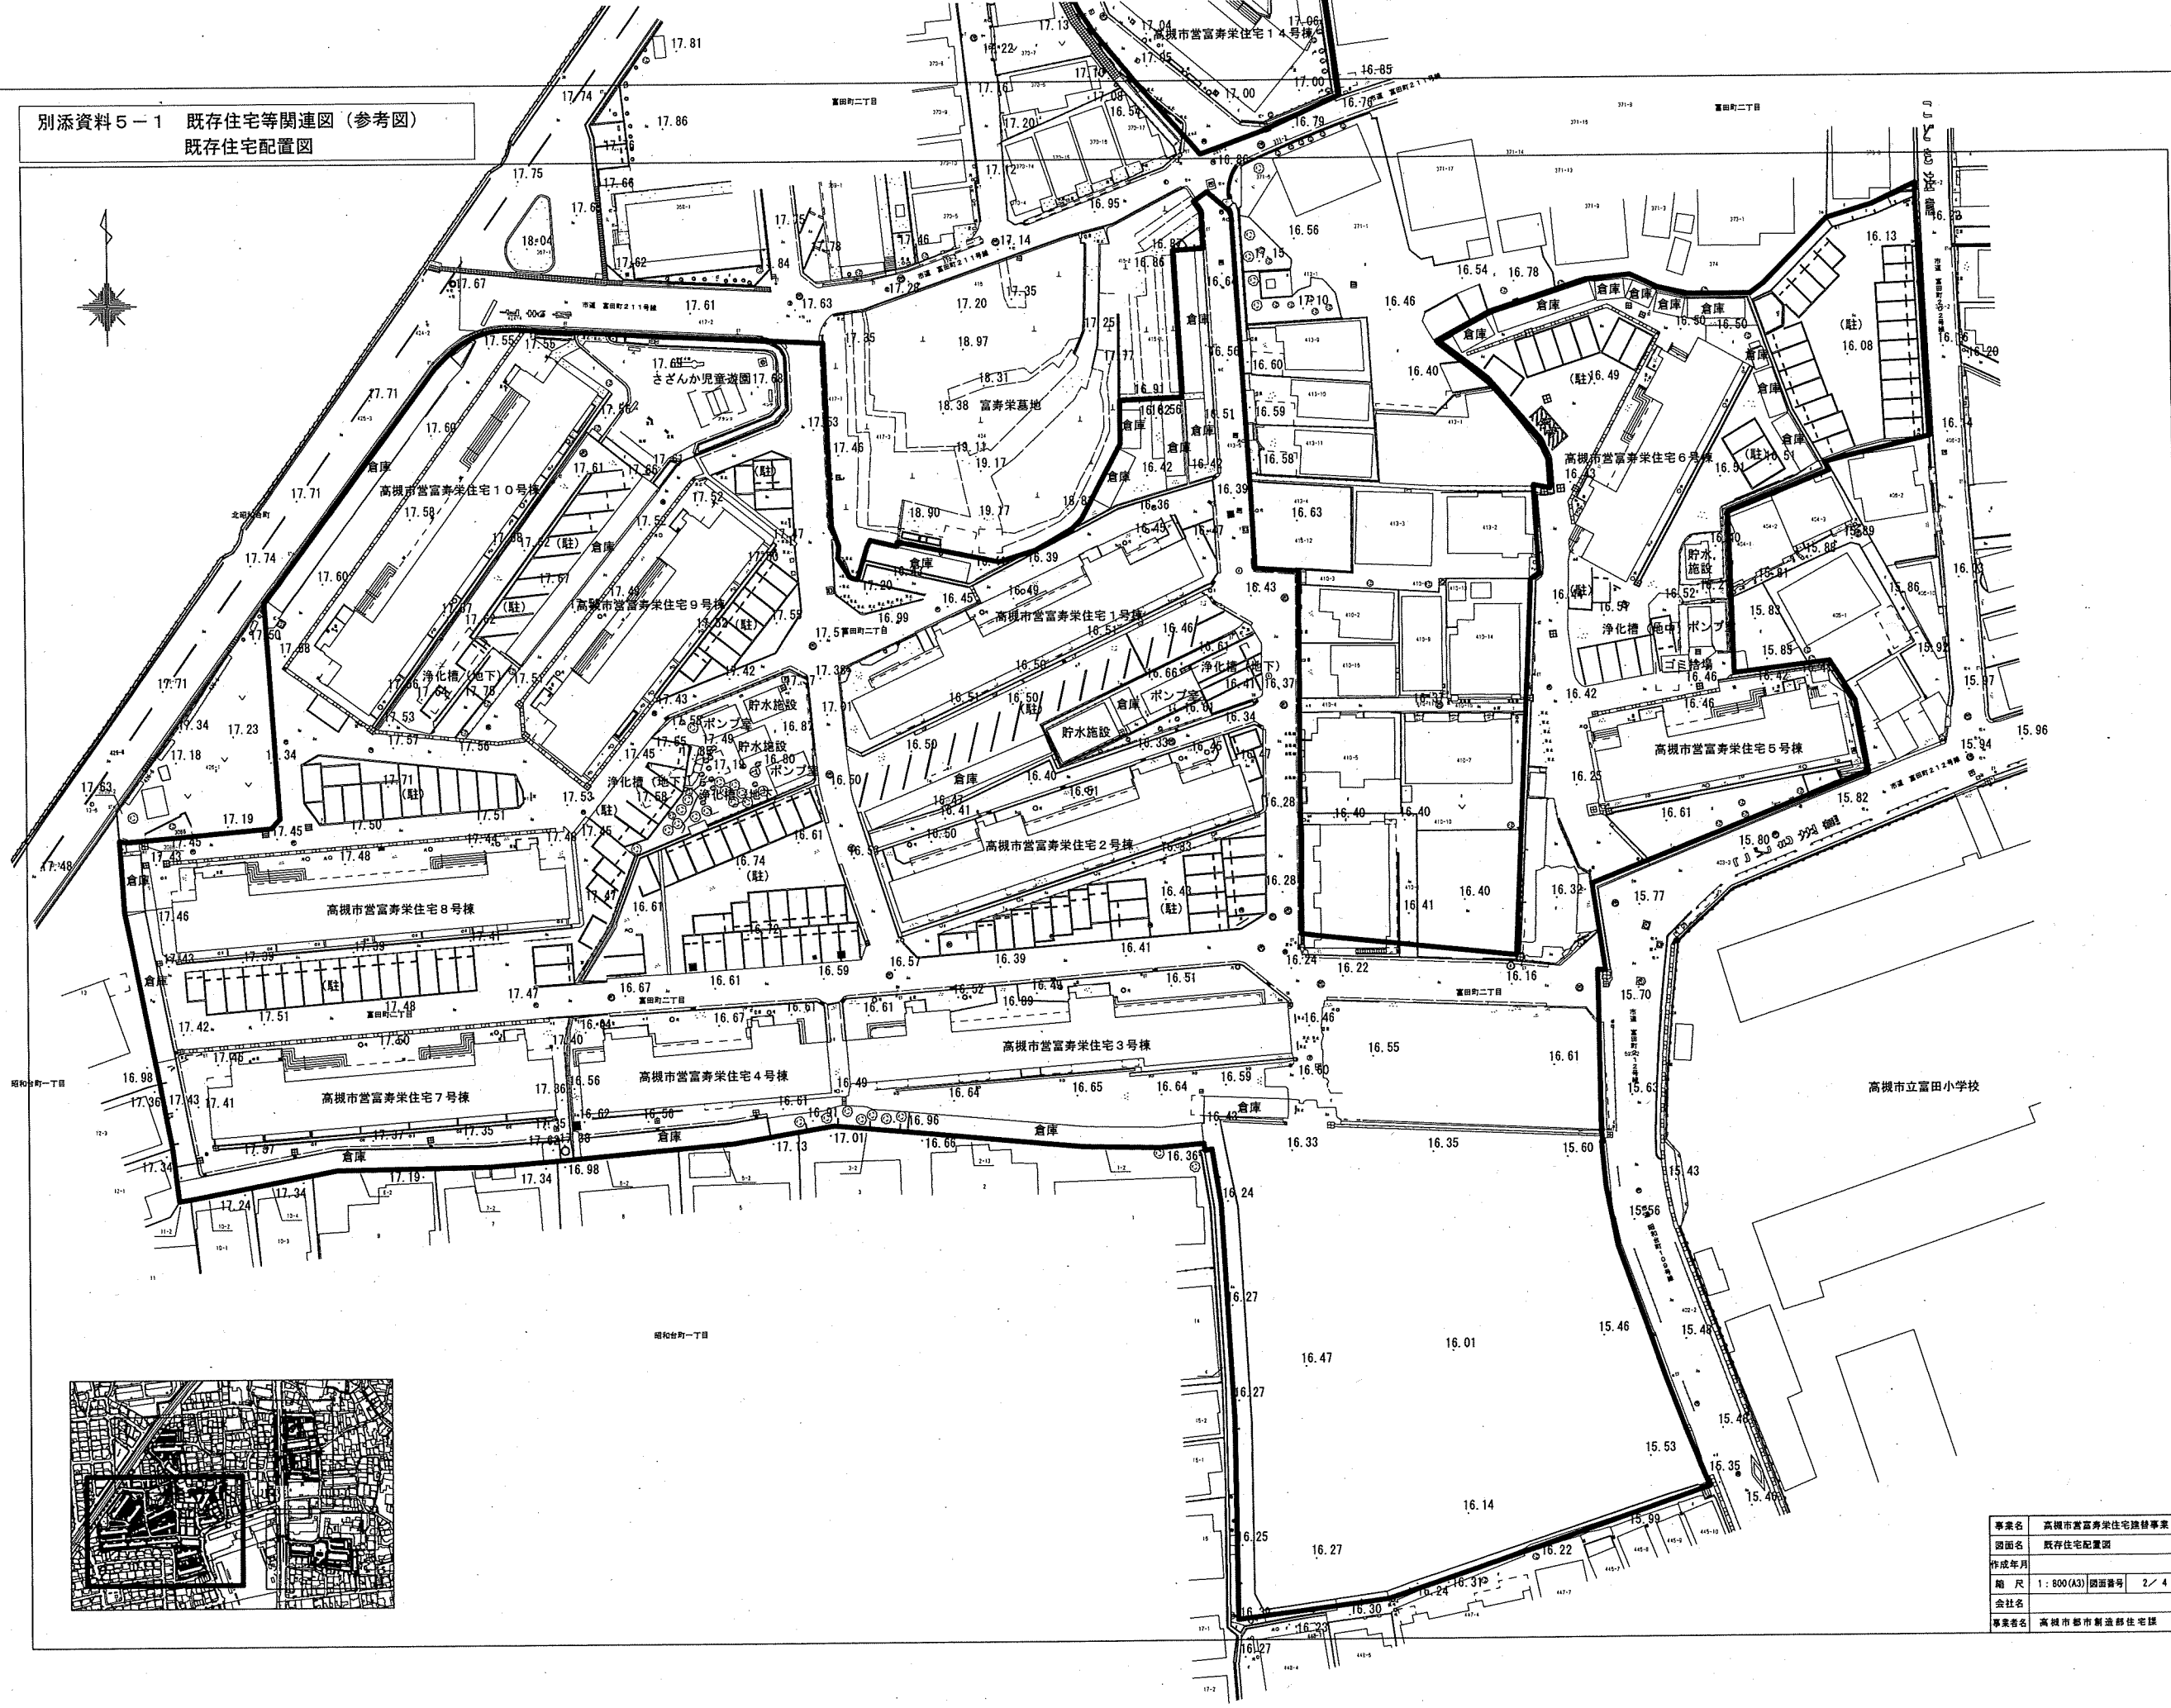


事業名	高槻市営富寿栄住宅建替事業		
図面名	既存住宅配置図		
作成年月			
縮尺	1:800(A4)	図面番号	1/4
会社名			
事業者名	高槻市都市創造部住宅課		

別添資料5-1 既存住宅等関連図(参考図)
既存住宅配置図

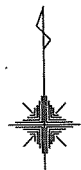


事業名	高槻市営富寿栄住宅整備事業
図面名	既存住宅配置図
作成年月	
縮尺	1:800(A3) 図面番号 2/4
会社名	
担当者名	高槻市都市創造部住宅課

別添資料5-1 既存住宅等関連図 (参考図)
既存住宅配置図

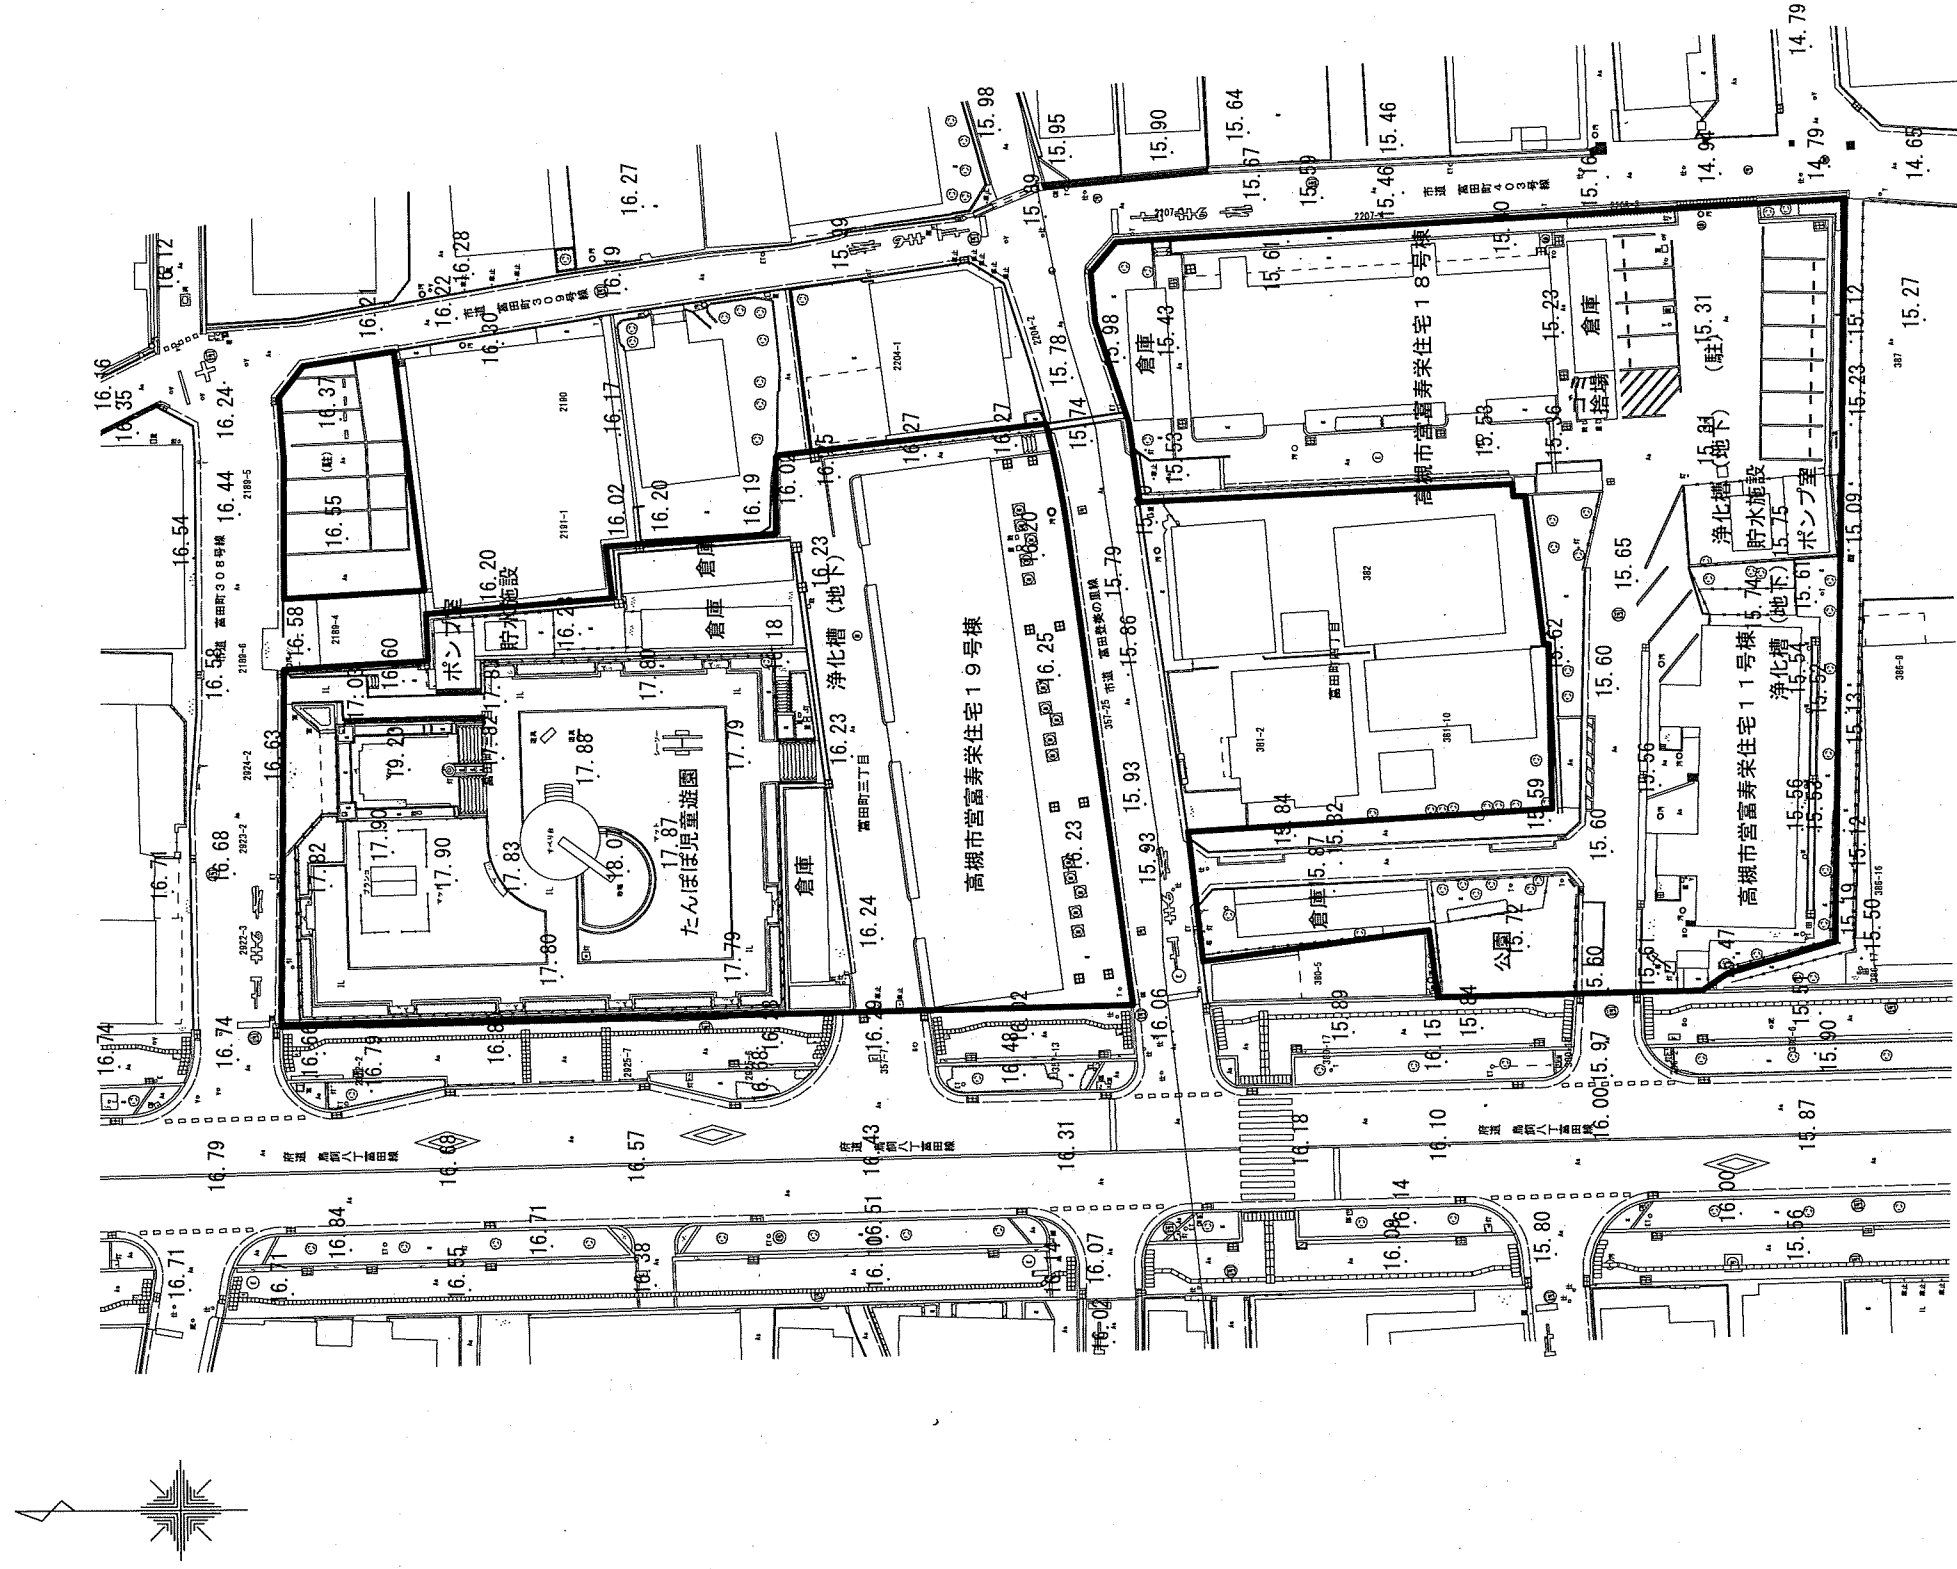

事業名	高槻市営富寿栄住宅建設事業
図面名	既存住宅配置図
作成年月	
縮尺	1:800 (A4)
図面番号	3/4
会社名	
事業者名	高槻市都市計画部住宅課

別添資料 5-1 既存住宅等関連図 (参考図)
 既存住宅配置図

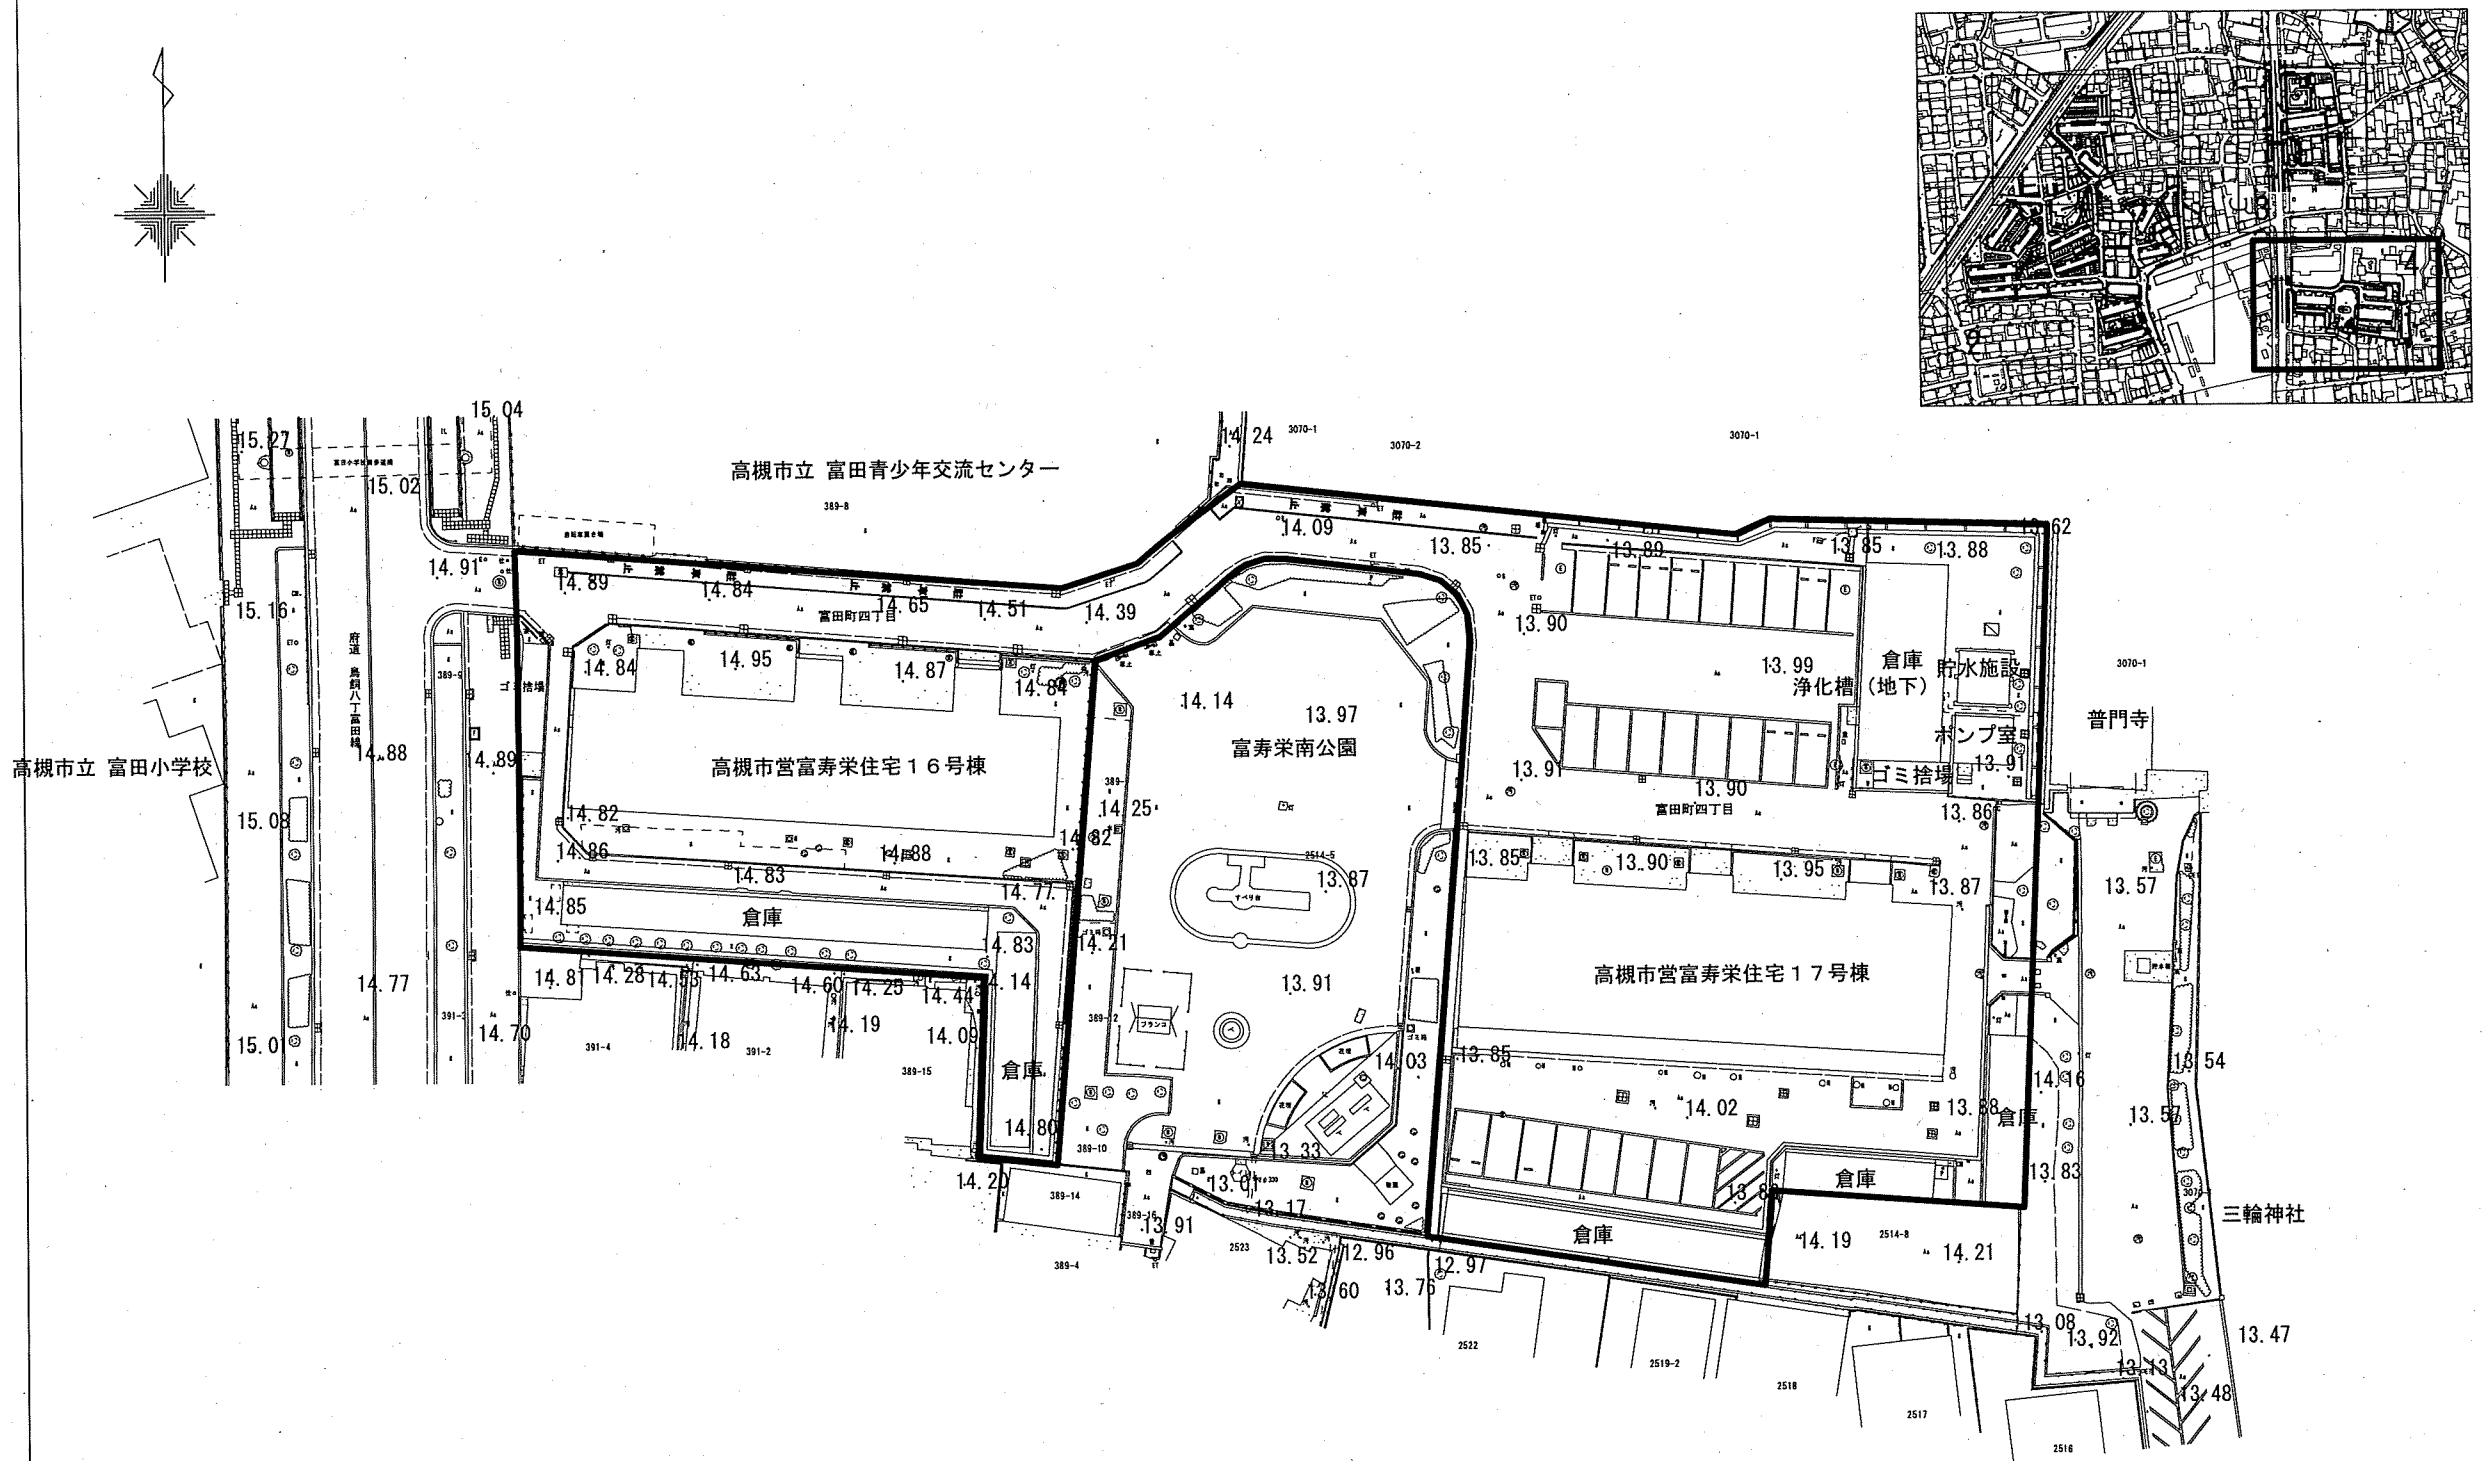

事業名	高槻市営富寿栄住宅建替事業		
図面名	既存住宅配置図		
作成年月			
縮尺	1:800(A4)	図面番号	4/4
会社名			
事業者名	高槻市都市創造部住宅課		