


別添資料 10 ガス管関連図

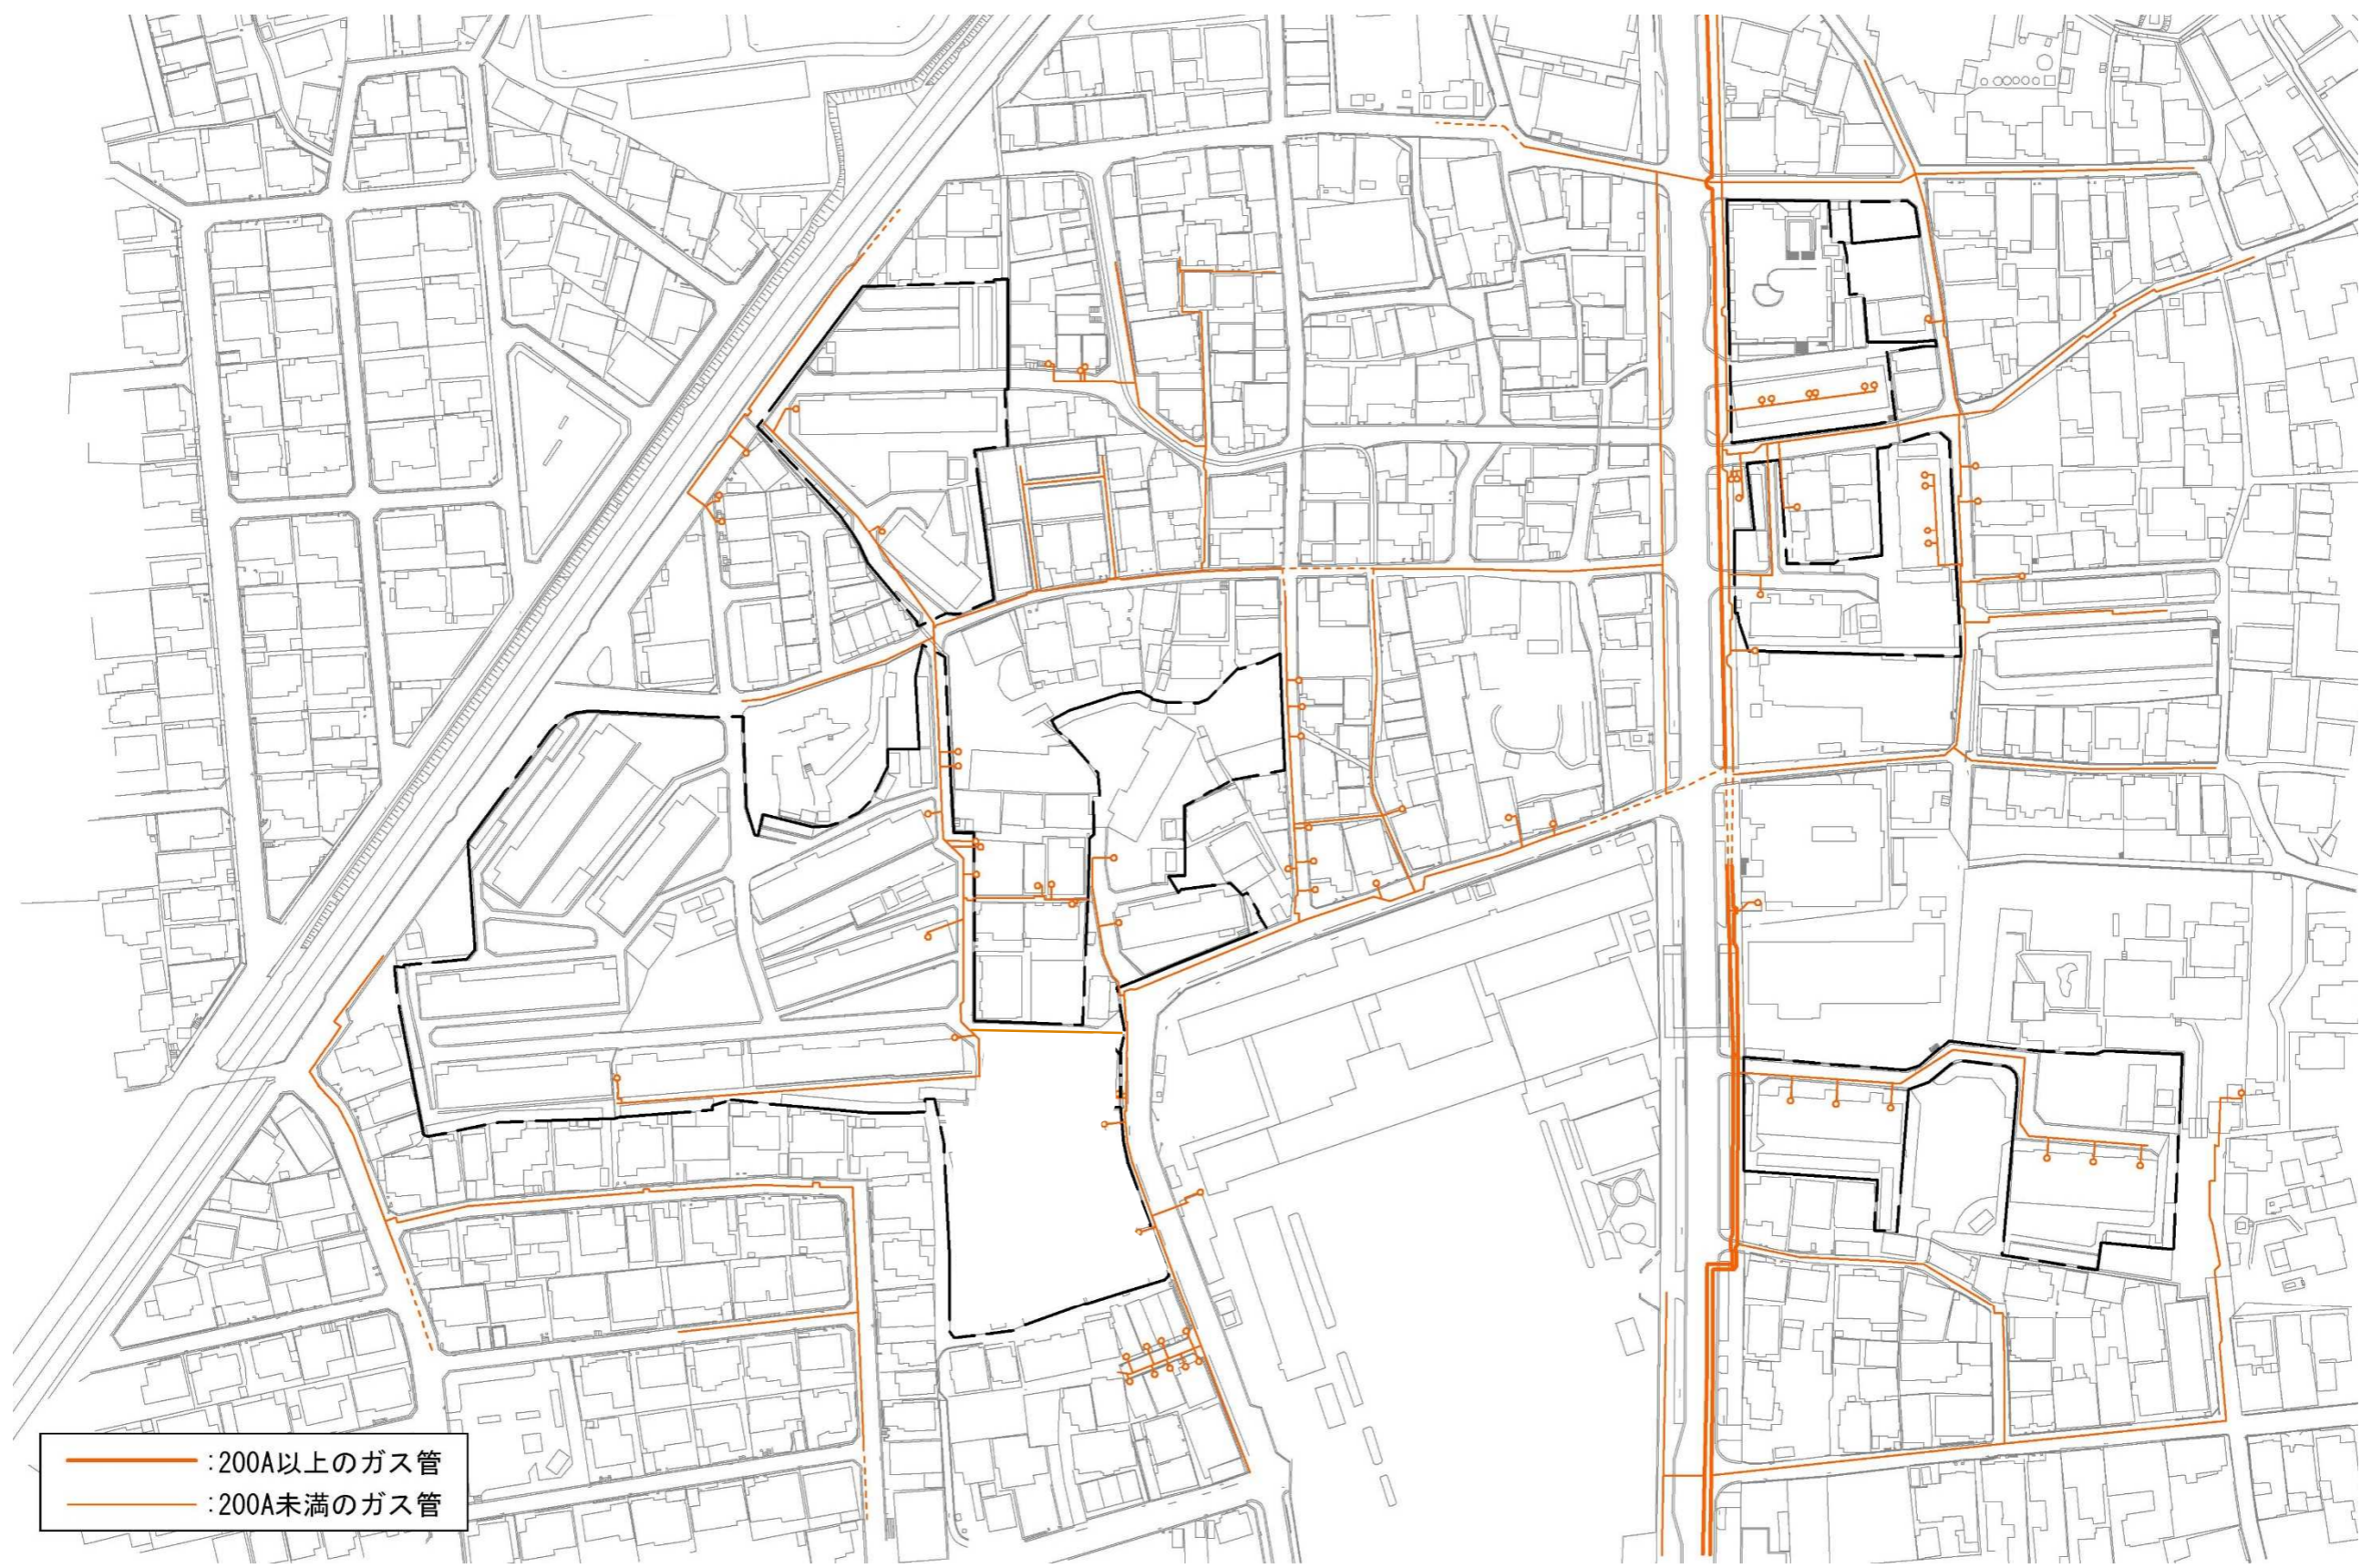

- : 200A以上のガス管
- : 200A未満のガス管

※机上調査で把握できたものを示し、すべてを網羅するものではありません。