


図面・特記仕様書

(裏面白紙)

3 1 川西町 3 - 1 2

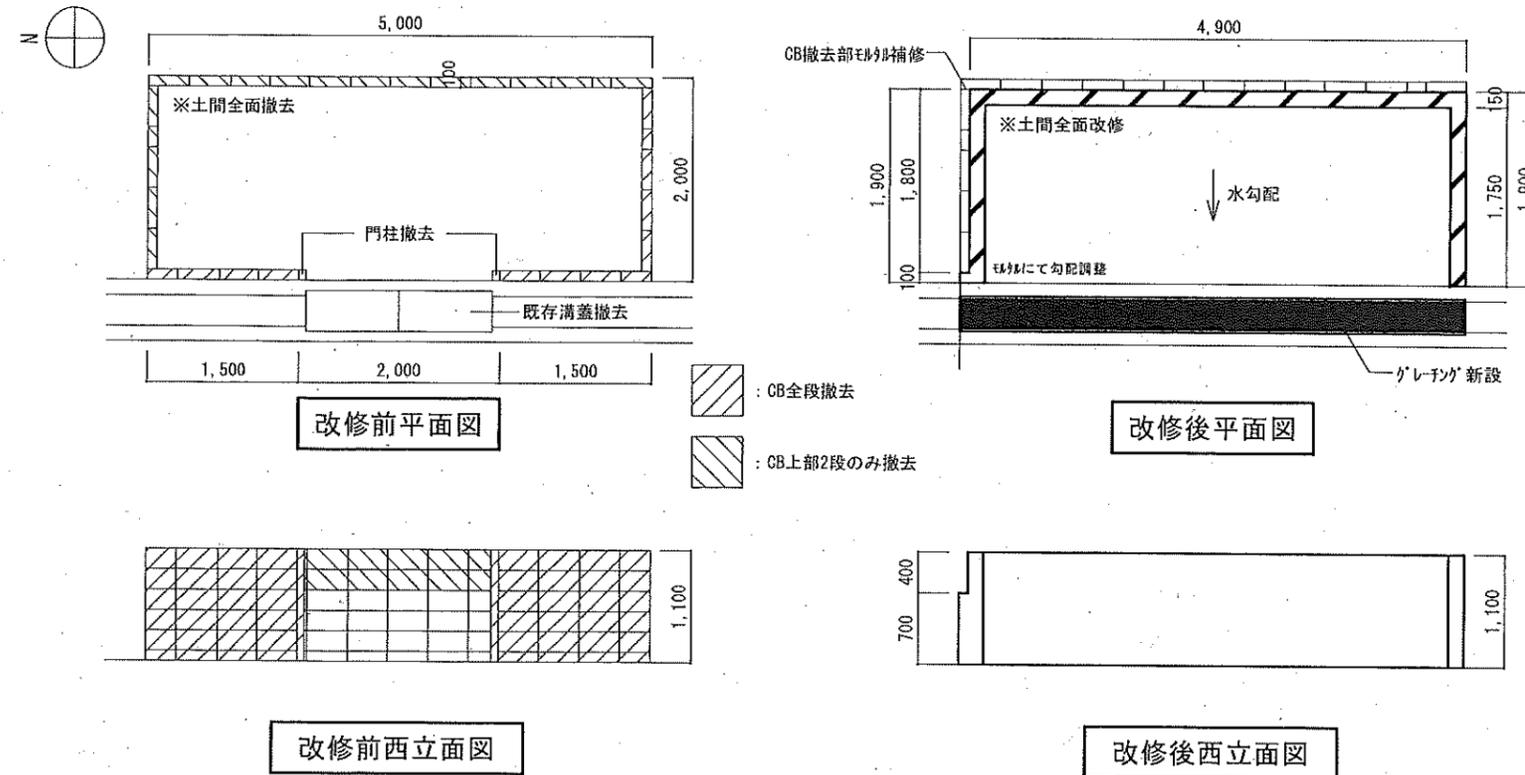


隣接										既設状況						
東	西	南	北	段数等	門	樹	積増	水道	掲示板	消火器	清掃用具	鉄板				
民地	入口	水路	民地	6	×	×	×	×	○	×	×	改修				

ブロック塀修繕方法	説明確認事項
東面：CB上部2段のみ撤去 内側RC壁 t = 150 新設 西面：CB全段撤去 門柱共 南面：CB全段撤去 RC壁 t = 150 新設 北面：CB上部2段のみ撤去 内側RC壁 t = 150 新設 ※上部アイボルト SUS304 @500 新設	・東側の住宅の地面から50cm高く土留めになっている ・既存溝蓋撤去、細目グレーチング T-14 新設

※境界PLなし
 ※撤去部・残置部取り合いはカッター切りのこと


4 1 川西町 3 - 1 1 (さざんか児童遊園)

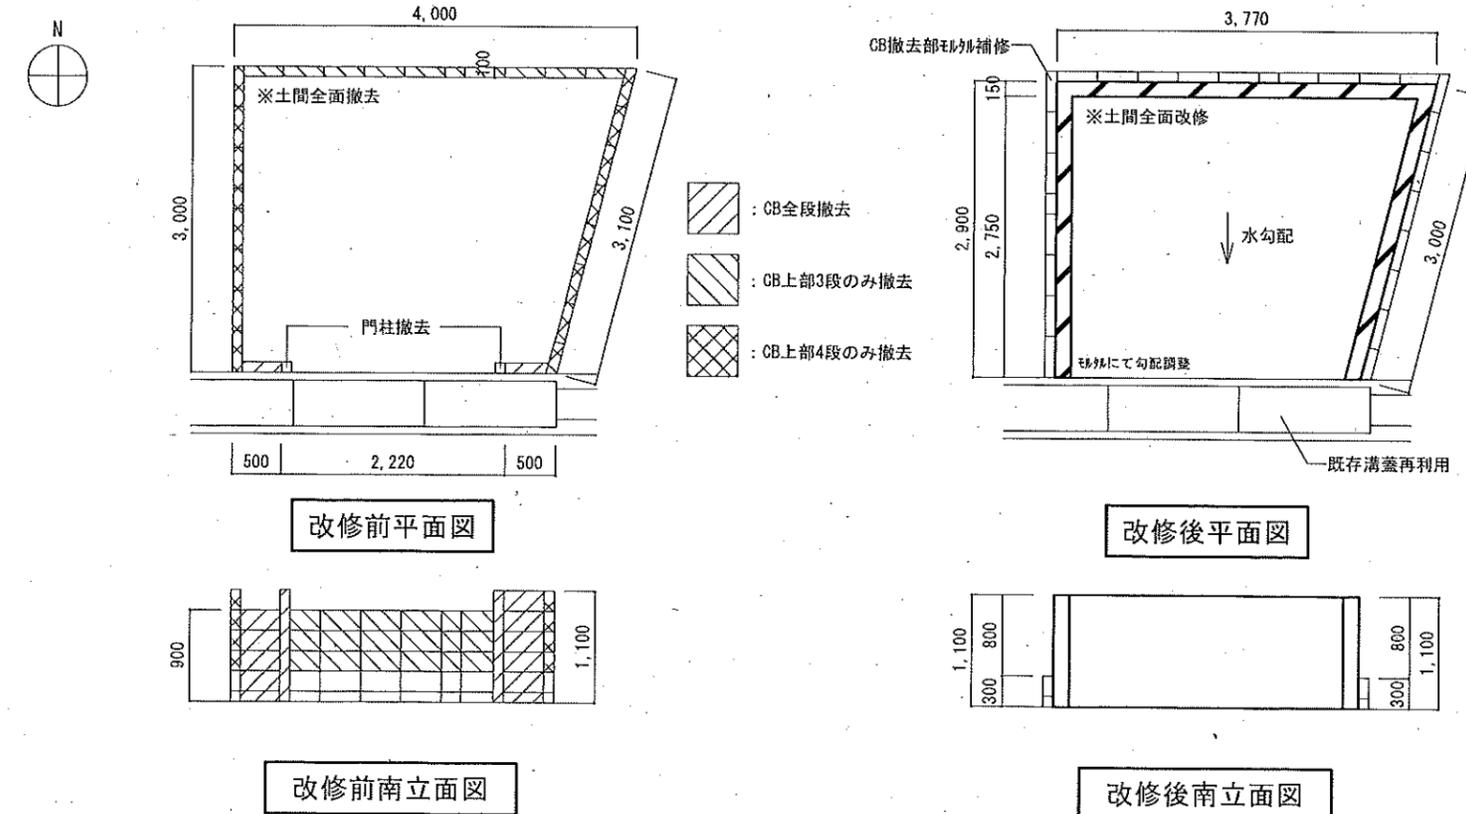


隣接										既設状況						
東	西	南	北	段数等	門	樹	積増	水道	掲示板	消火器	清掃用具	鉄板				
民地	公園	入口	公園	6	×	×	×	×	○	×	×	再利用				

ブロック塀修繕方法	説明確認事項
東面：CB上部4段のみ撤去 内側RC壁 t = 150 新設 西面：CB上部4段のみ撤去 内側RC壁 t = 150 新設 南面：CB全段撤去 門柱共 北面：CB上部3段のみ撤去 内側RC壁 t = 150 新設 ※上部アイボルト SUS304 @500 新設	・西面の植栽一部伐採 ・北側の公園の地面がごみ集積場より30cm高い ・掲示板の撤去が必要な場合は、事前に清掃業務課に連絡すること。

※境界PLなし
 ※撤去部・残置部取り合いはカッター切りのこと

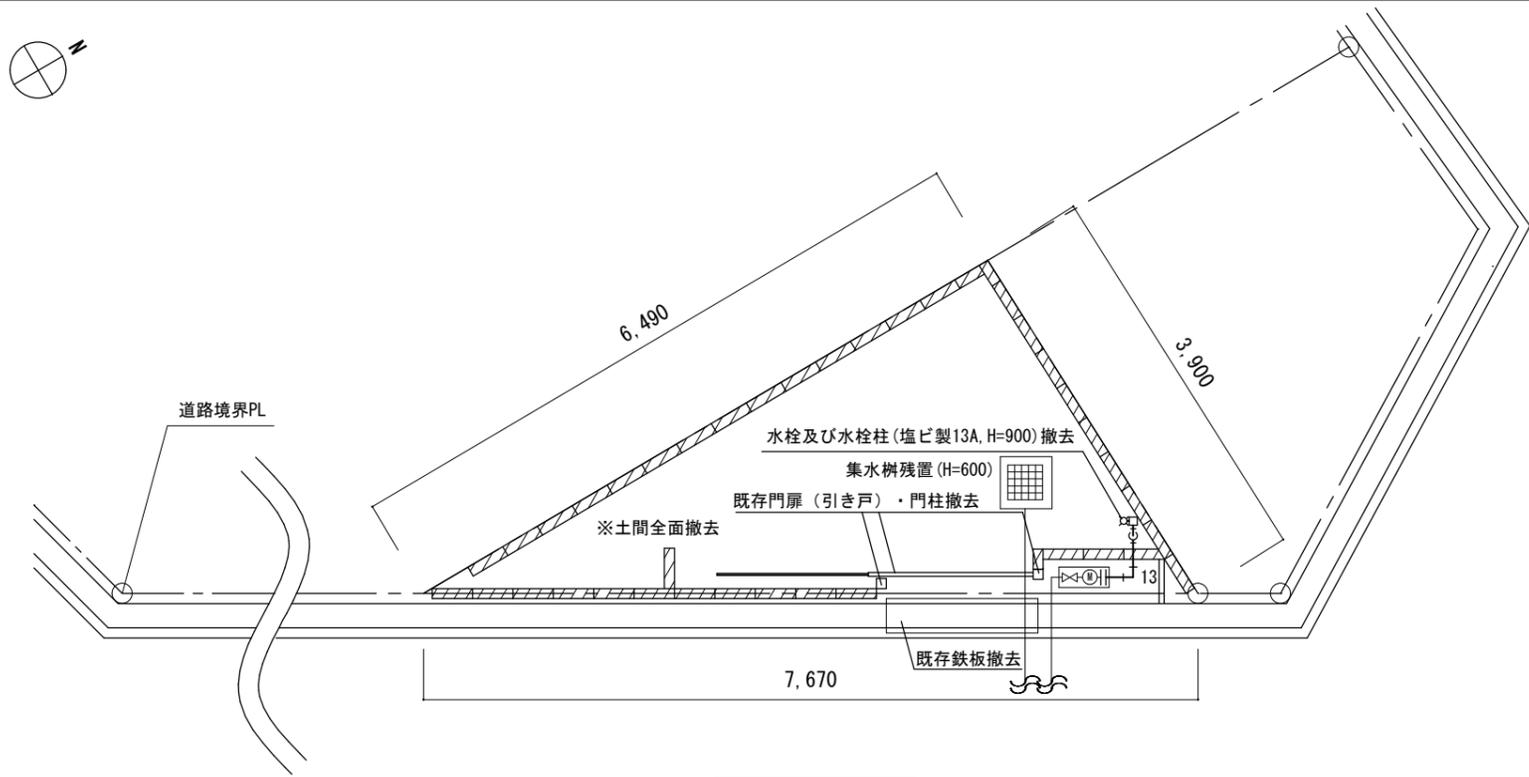


改修前平面図

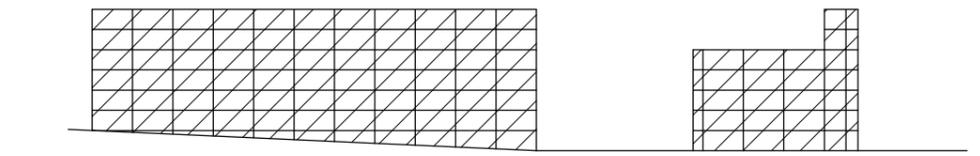

改修前南東立面図



改修後南東立面図

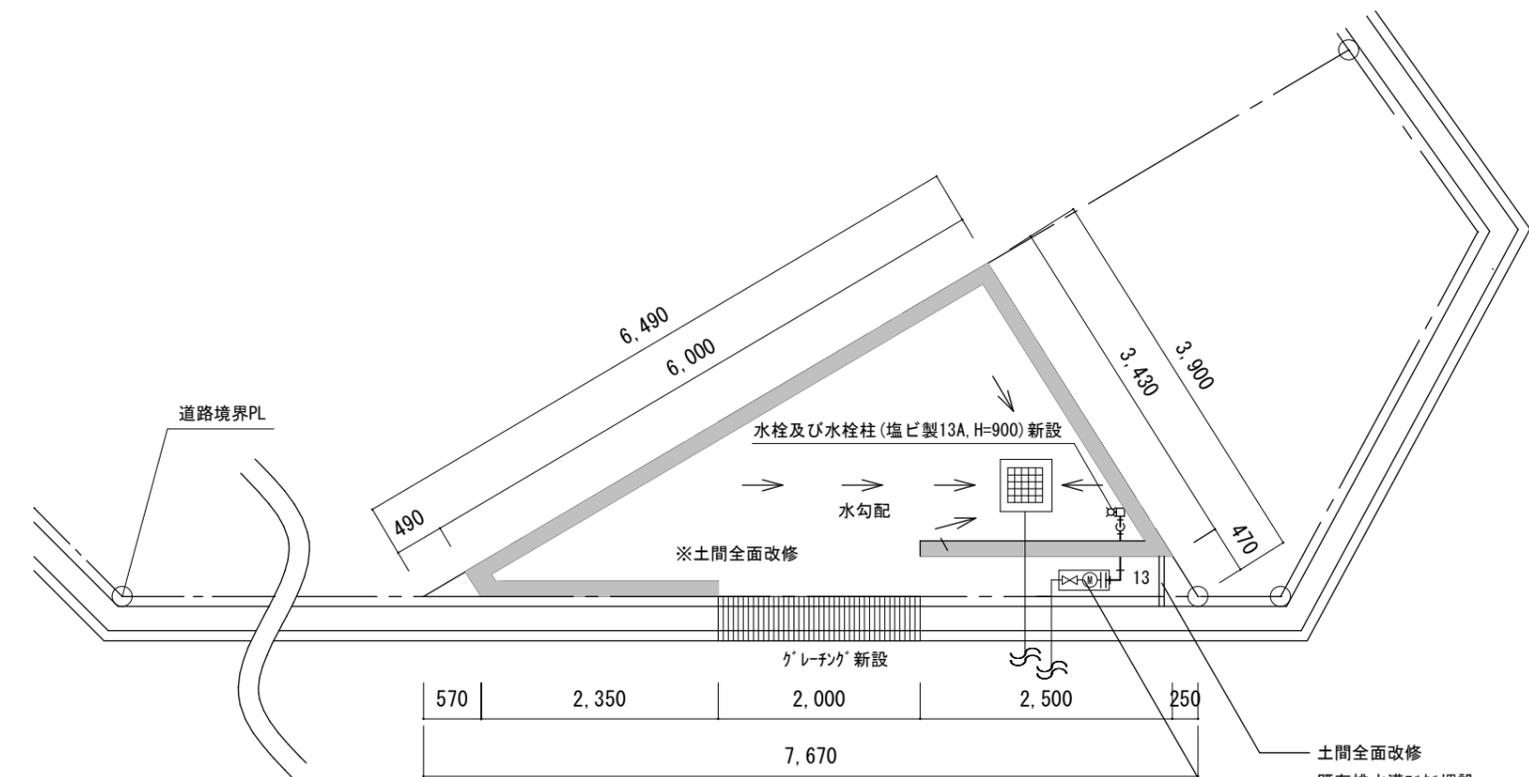

改修後平面図

隣接		既設状況										
東	西	南	北	段数等	門	柵	積増	水道	掲示板	消火器	清掃用具	鉄板
道路	宅地	道路	市有地	北: 7~8 西: 7.5~8 南東: 6~7、5	○	○	×	○	○	×	○	改修


ブロック塀修繕方法	説明確認事項
北面 : CB全段撤去 RC壁 t=150 新設 西面 : CB全段撤去 RC壁 t=150 新設 南東面 : CB全段撤去、門扉・門柱撤去 RC壁 t=150 新設 ※勾配があるため新設RC壁は南東面の南端H=1000を基準に、各面天端合わせとする。 ※北面・西面 : 上部アイボルトSUS304 @500 新設	<ul style="list-style-type: none"> 既存看板類は撤去、破棄すること。既存ごみ集積場プレートは撤去、保管すること。 西面は既存CBの位置にRC壁を新設すること。 南東面は道路沿いの南端の道路境界PLと敷地前の金属釘を結ぶ道路境界線に沿ってRC壁を新設すること。 既存側溝蓋(鉄板)撤去の上、細目グレーチングT-14新設。 既存土間の排水用溝は土間改修に合わせて埋設し、敷地内は排水樹に向かって水勾配を設けること。 既存水栓柱は撤去し、新設RC壁を避けた場所に新設すること 既存ごみネット撤去、廃棄 ※北面の隣地(市有地)にRC壁に沿う形でフェンスが新設される。

- 【凡例】
- : CB全段撤去
 - : RC新設 W150×H1000~
 - : 境界PL、釘(損傷させないこと)

※撤去部・残置部取り合いはカット切りのこと

72 柱本新町2

S:1/70

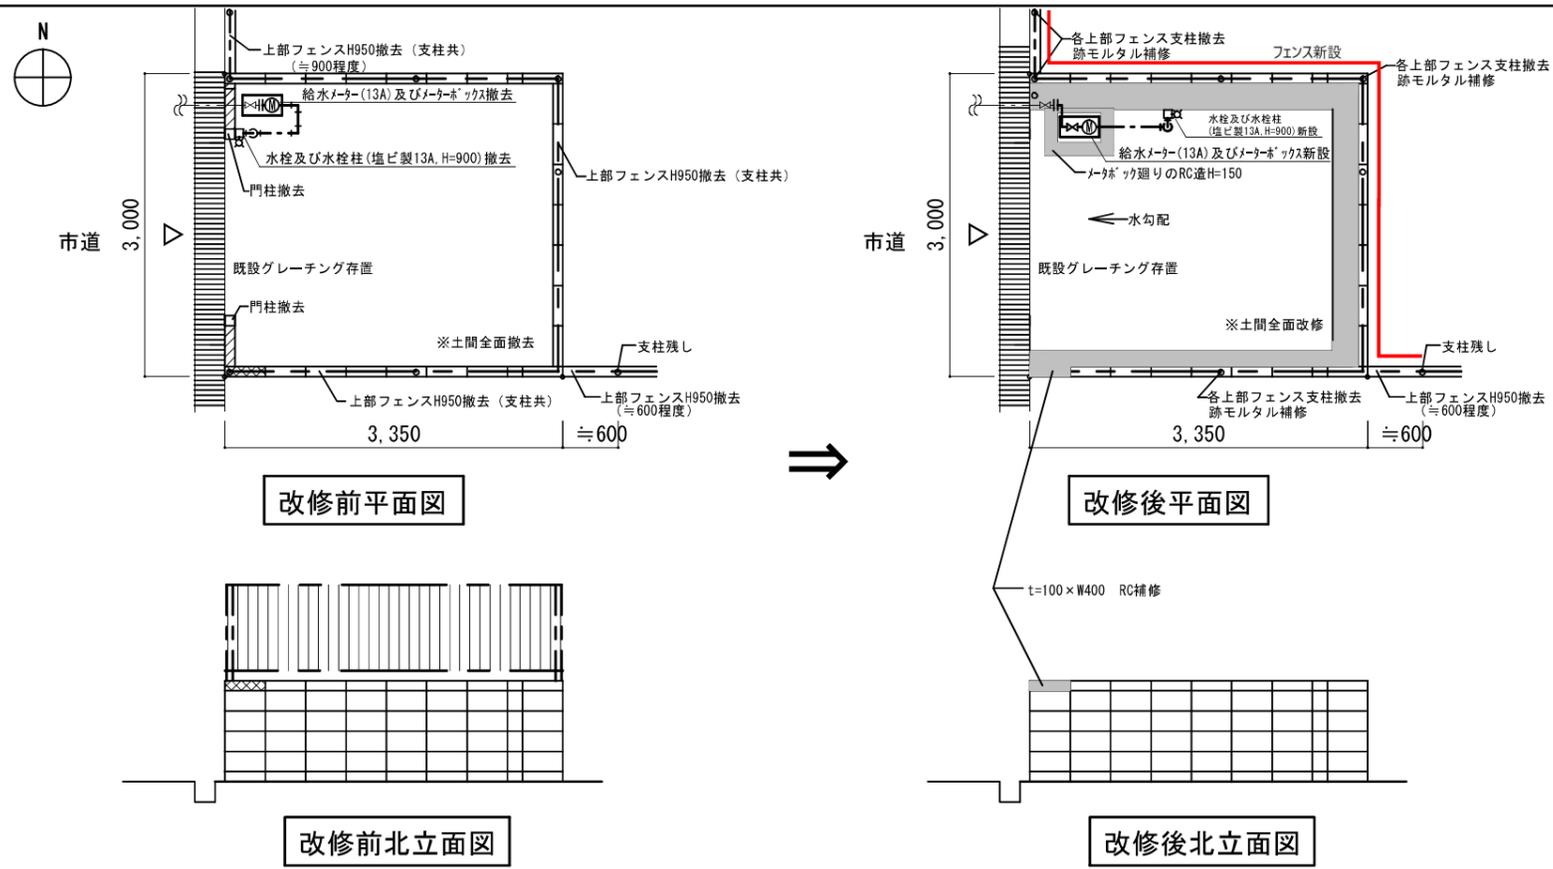

隣接		既設状況										
東	西	南	北	段数等	門	柵	積増	水道	掲示板	消火器	清掃用具	鉄板
民地	入口	民地	民地	5	×	×	×	○	○	×	○	再利用


ブロック塀修繕方法	説明確認事項
東面: CB残置 内側RC壁 t=250 H=1000新設 西面: CB全面撤去 門柱撤去 南面: CB残置 内側RC壁 t=150 H=1000新設 北面: CB残置 内側RC壁 t=250 H=1000新設 ※上部フェンス撤去H950程度 (支柱撤去跡モルタル補修) ※給水メーター廻りに囲い新設 (H=150) ※上部アイボルトSUS304 @500新設	<ul style="list-style-type: none"> 既設水栓柱及び給水メーターは撤去し、新設RC壁を避けた場所に新設すること。 グレーチングは、再利用すること。 境界プレートを破損しないように留意すること。 掲示板等は、撤去(保管)すること。

- 【凡例】
- : CB全段撤去
 - : CB上部2段撤去
 - : CB上部1段撤去
 - : RC新設 t 250~t 150xH1000
 - : 境界PL (損傷させないこと)

※撤去部・残置部取り合いはカッター切りのこと

109 南庄所町15-11

S:1/70

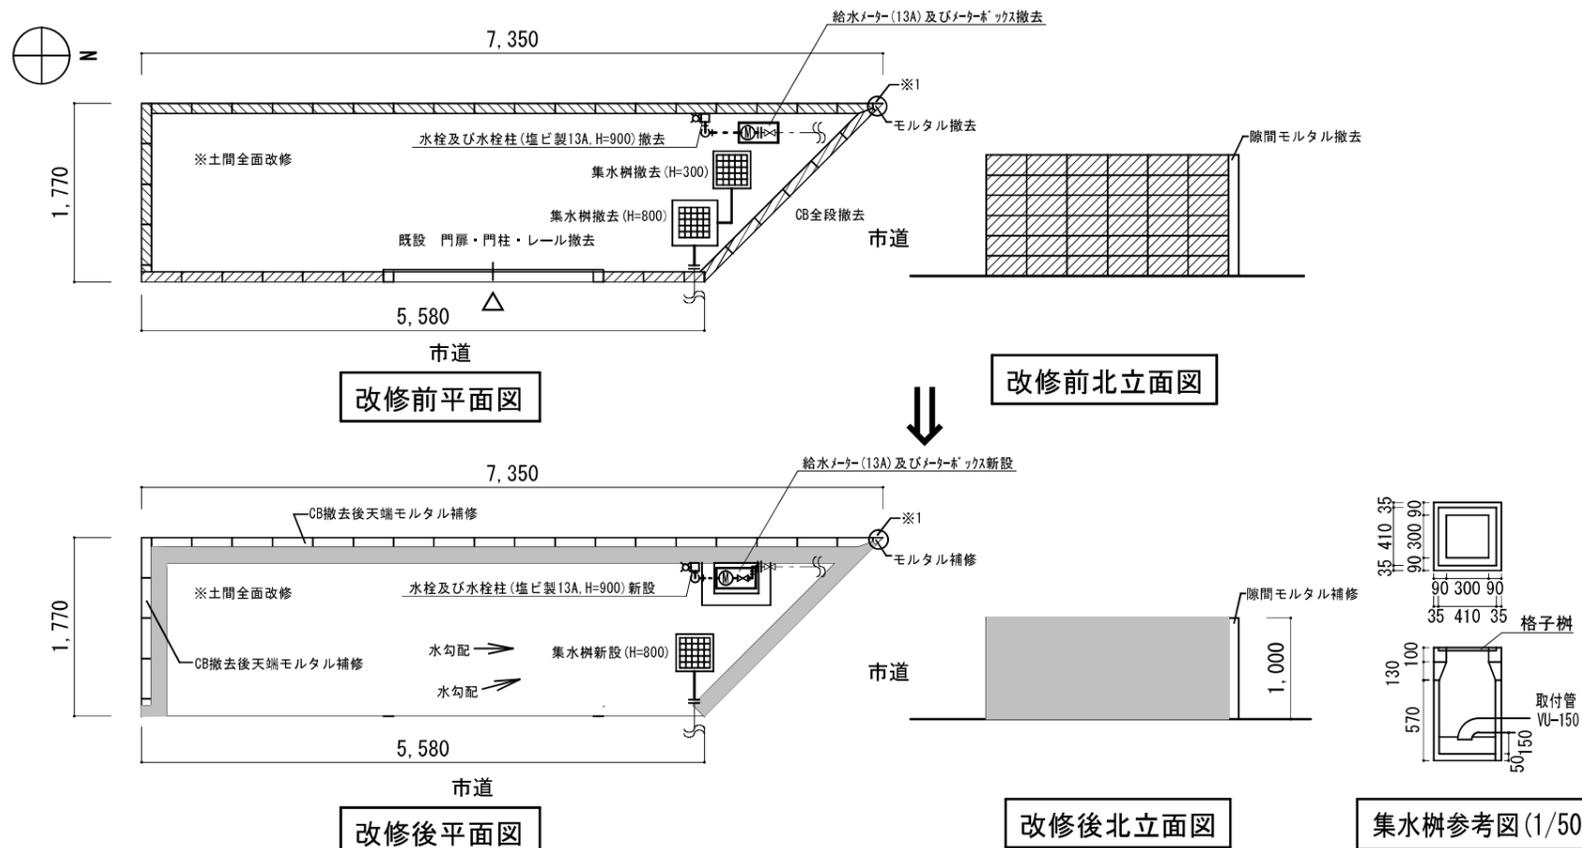

隣接		既設状況										
東	西	南	北	段数等	門	柵	積増	水道	掲示板	消火器	清掃用具	鉄板
入口	民地	国有地	市道	6	○	○	×	○	×	×	×	×

ブロック塀修繕方法	説明確認事項
東面: CB全段撤去 既設門扉・門柱・レール共 西面: CB上部3段のみ撤去 南面: CB上部3段のみ撤去 内側RC壁 t=150 H=1000新設 北面: CB全段撤去 RC壁 t=150 H=1000新設 ※CB撤去後天端モルタル補修 ※上部アイボルトSUS304 @500新設 ※給水メーター廻りに囲い新設 (H=150)	<ul style="list-style-type: none"> 西側は、隣地宅地の土留め利用のため撤去時留意すること。 郵便ポストは、撤去(保管)すること。 北西角の隣地壁が干渉しているため撤去復旧時留意施工すること。(※1) 既設給水メーター、水栓柱及び集水樹は撤去し、新設RC壁を避けた場所に新設すること。

- 【凡例】
- : CB全段撤去
 - : CB上部3段撤去
 - : CB上部1段撤去
 - : RC新設 t 150xH1000
 - : CB上部5段撤去
 - : 境界PL (損傷させないこと)

※撤去部・残置部取り合いはカッター切りのこと

集水樹参考図(1/50)