



平面図 S=1/250 (夜間工事)

A区間

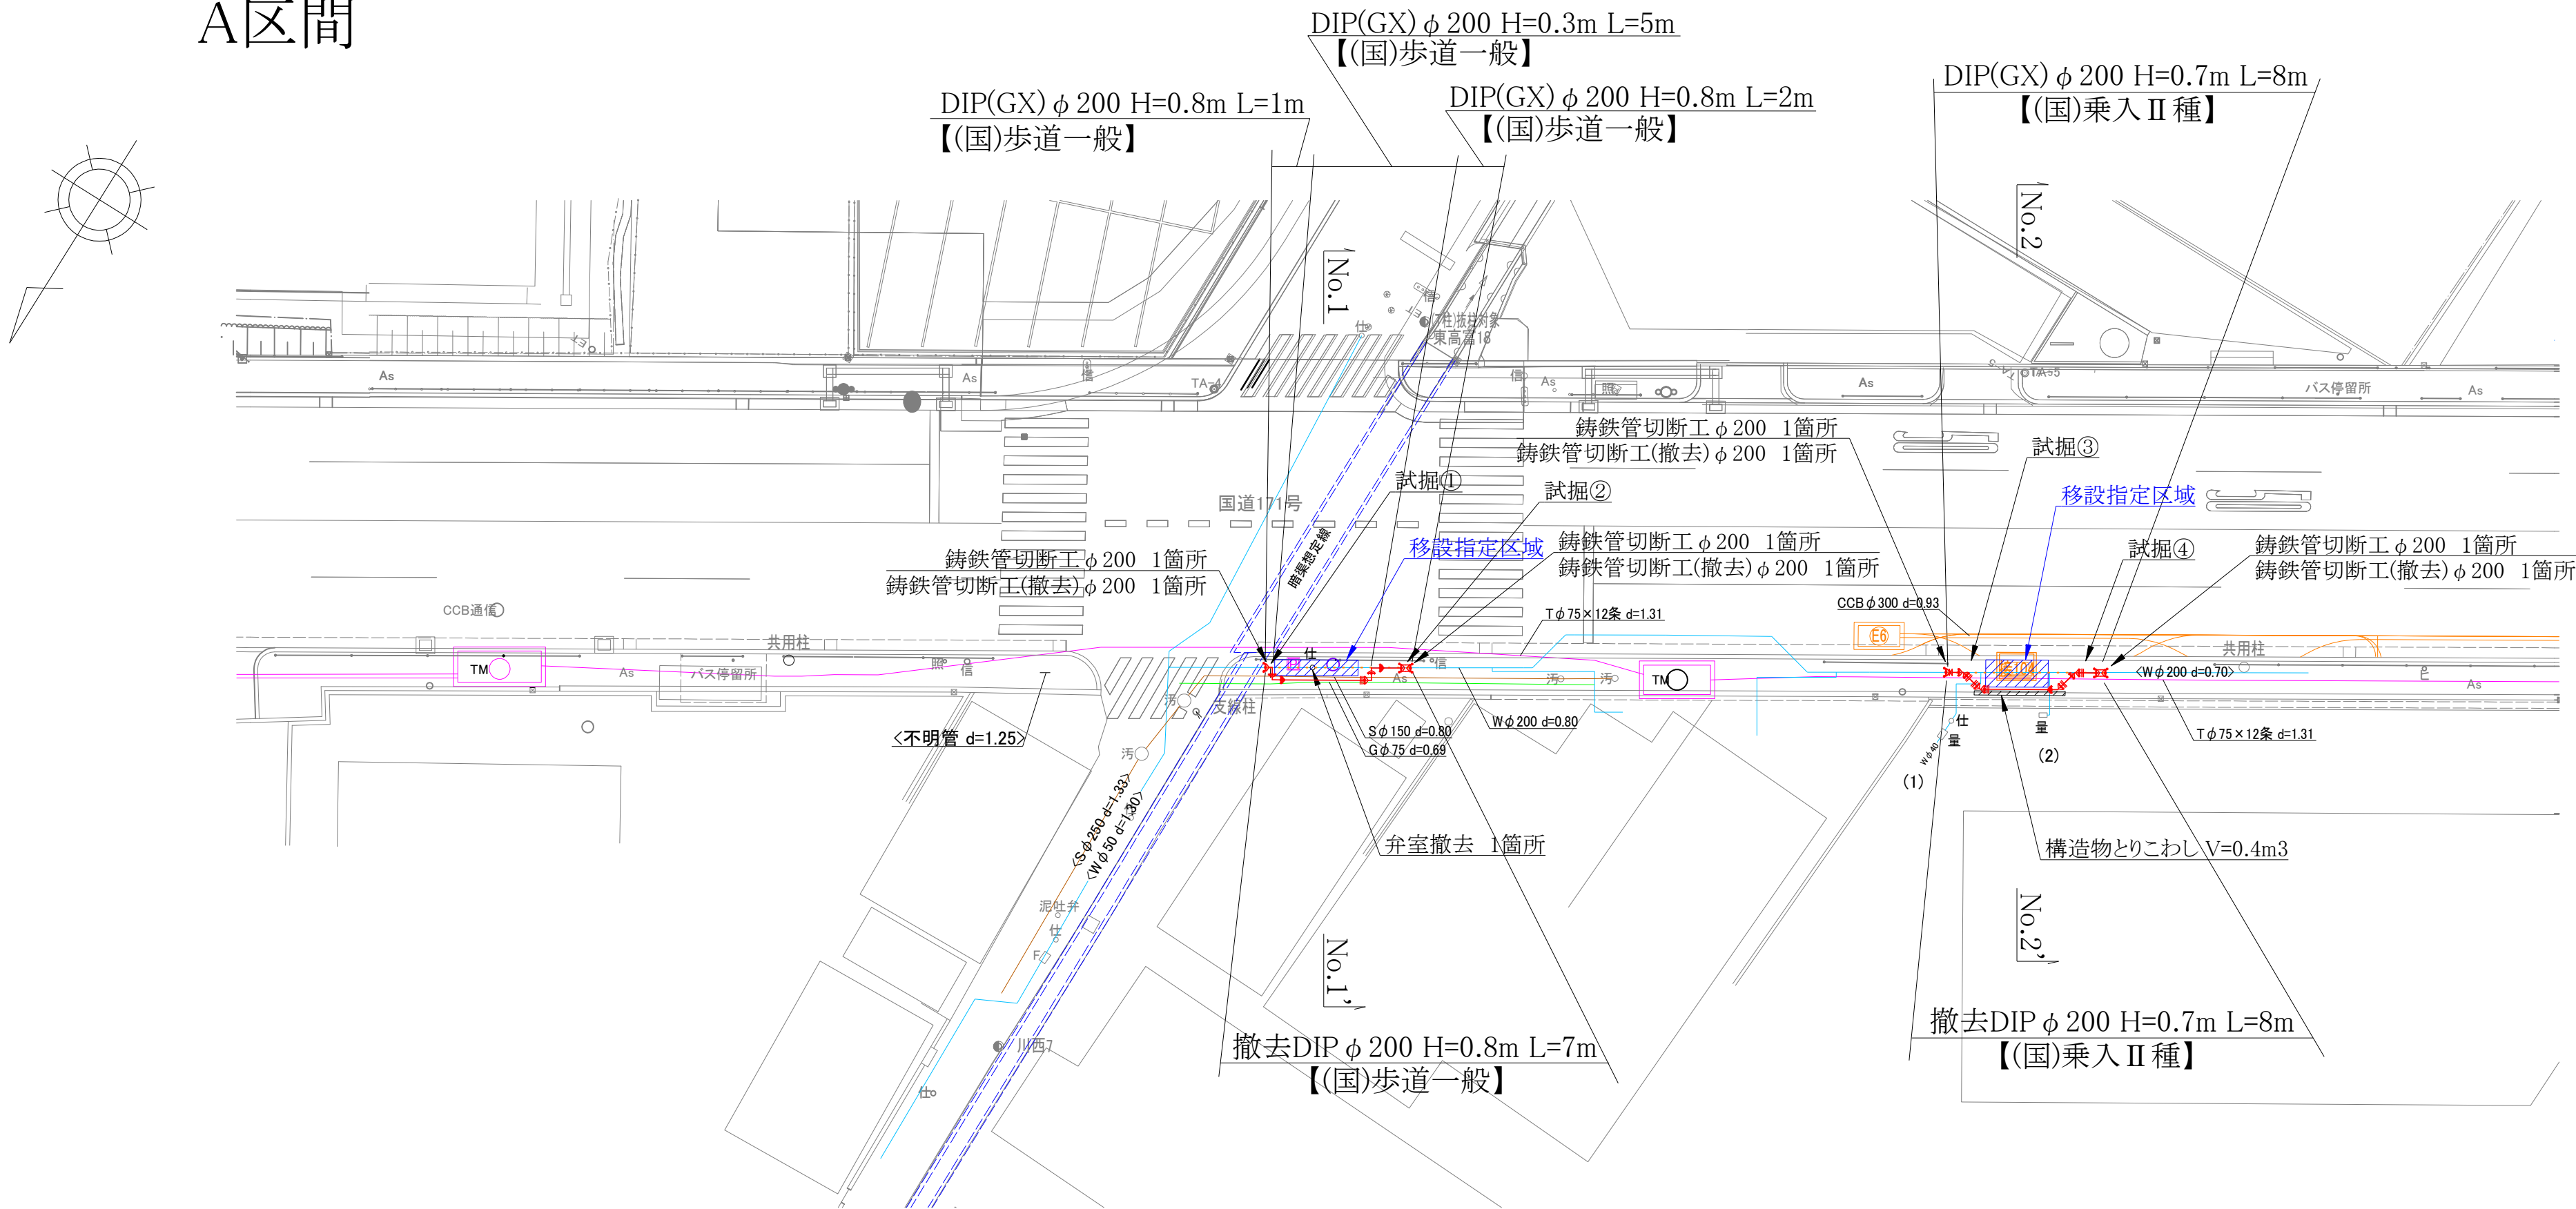

舗装構成図 S=1/20

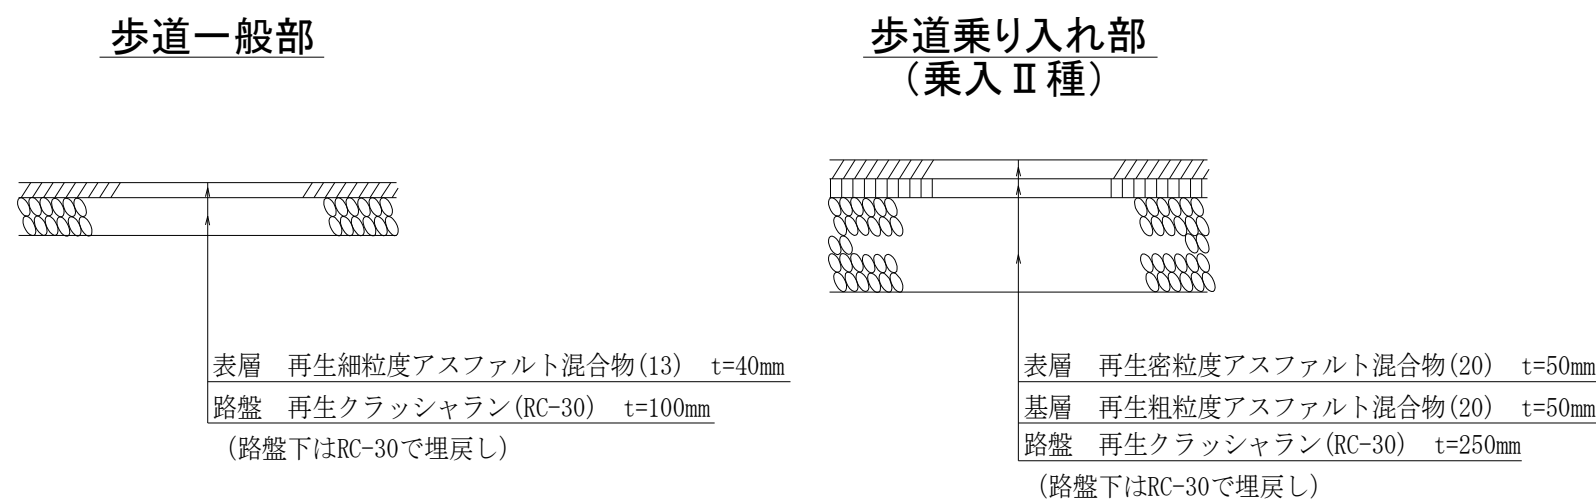


試掘工一覧表

番号	昼夜	幅[m]	深さ[m]	延長[m]	確認点	舗装構成
①	夜	1.0	1.0	1.5	既設連絡可否、新設布設位置、下水	歩道一般
②	夜	1.0	1.0	1.5	既設連絡可否、下水	歩道一般
③	夜	1.0	0.9	1.5	既設連絡可否、新設布設位置、給水引込位置	乗入Ⅱ種
④	夜	1.0	0.9	1.5	既設連絡可否、新設布設位置、給水引込位置	乗入Ⅱ種

給水工事一覧表

番号	昼夜	水検番号	氏名	住所番号	メータ・管口径	工種	復旧方法	備考
(1)	夜				40	道路接続工	-	
(2)	夜				25	道路接続工	-	


配管詳細図 S=non

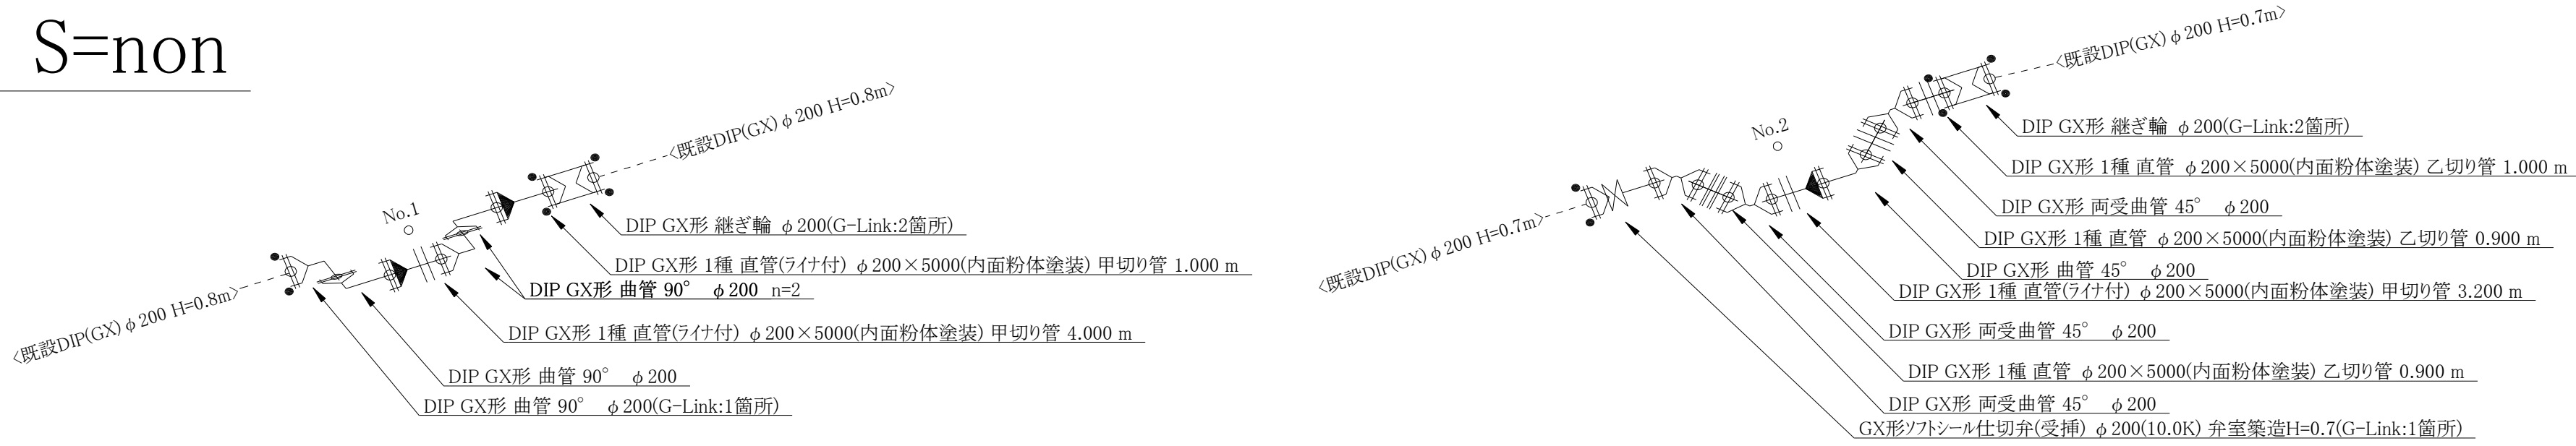


※移設指定区域内には配管しないこと。

横断図 S=1/50


No.1 - No.1'

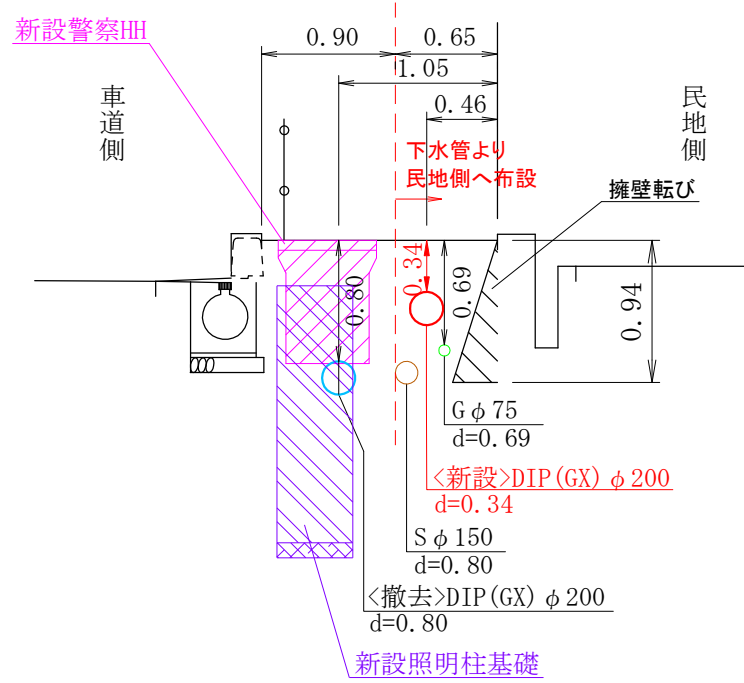

No.2 - No.2'

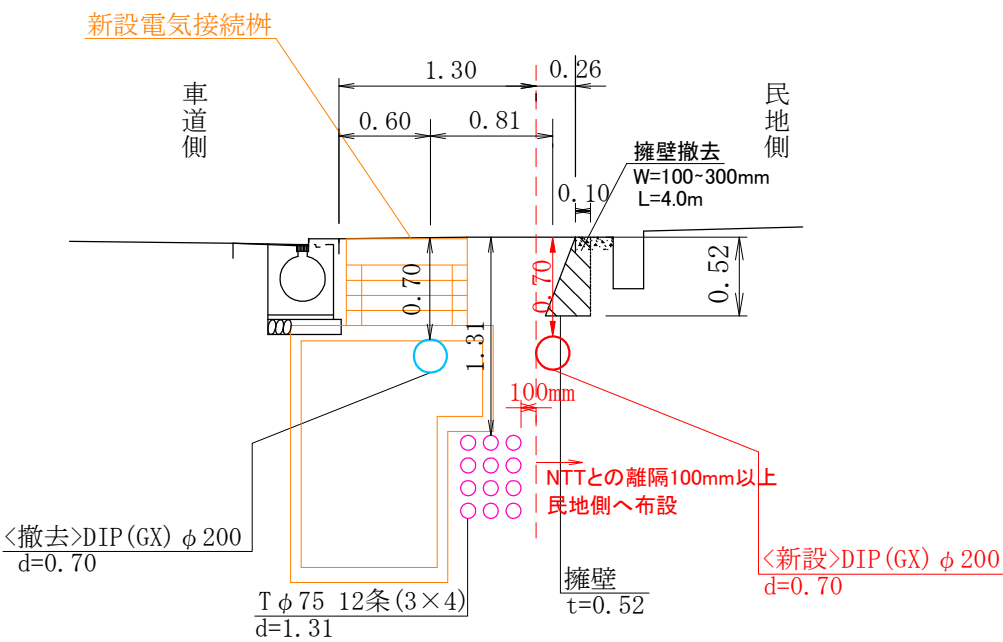


位置見取図

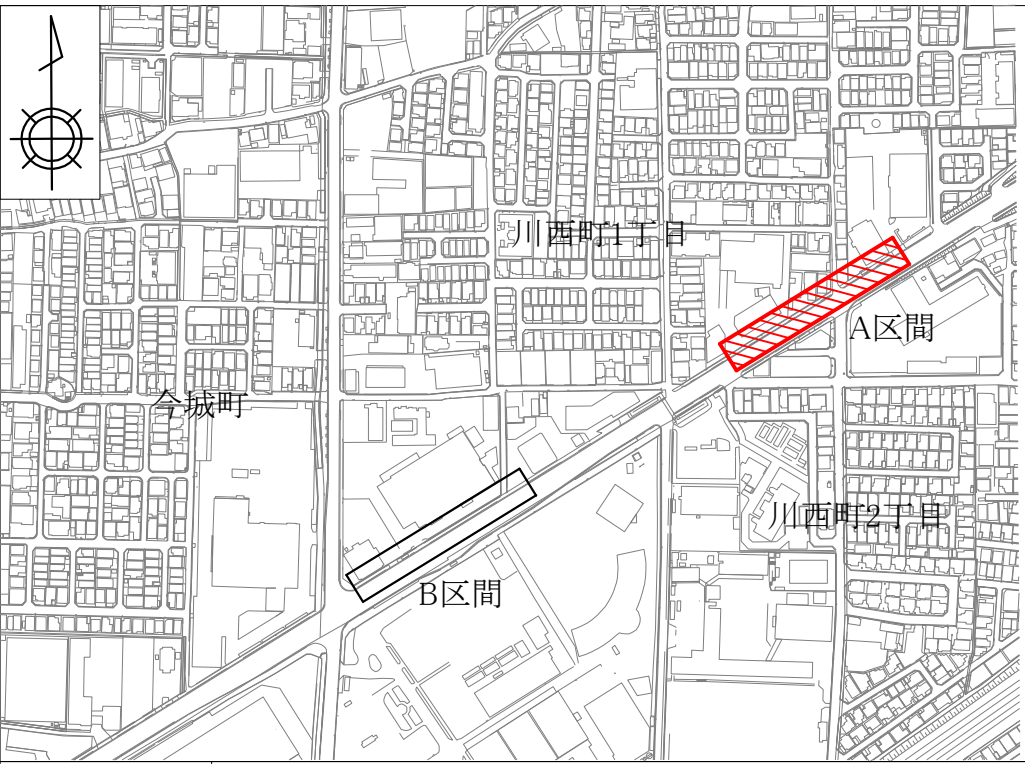

工事番号	07-010
工事名	国道171号高槻川西(上)電線共同溝工事に伴う川西町一丁目地区配水管移設工事
図面名	(A区間)平面図・配管詳細図・横断面・舗装構成図・試掘工一覧表・給水工事一覧表
施工年度及び工事種別	令和7年度 移設工事
高槻市水道部管路整備課	

B区間

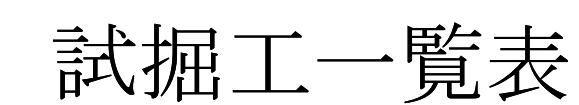

番号	昼夜	幅[m]	深さ[m]	延長[m]	確認点	舗装構成
⑤	夜	1.0	0.9	1.5	既設連絡箇所、新設布設位置、擁壁確認	歩道一般
⑥	夜	1.0	0.9	1.5	既設連絡箇所	歩道一般
⑦	夜	1.0	0.9	1.5	既設連絡箇所	歩道一般
⑧	夜	1.0	0.9	1.5	既設連絡箇所、新設布設位置	乗入Ⅰ種

(既設DIP(GX) φ200 H=0.7m)

No. 3

DIP GX形 継ぎ管 φ200(G-Link:2箇所)

DIP GX形 1種 直管 φ200×5000(内面粉体塗装) 乙切り管 1,000 m

DIP GX形 両受曲管 22 1/2° φ200

DIP GX形 1種 直管 φ200×5000(内面粉体塗装) 乙切り管 1,100 m


DIP GX形 曲管 22 1/2° φ200

DIP GX形 1種 直管(7ヶ付) φ200×5000(内面粉体塗装) 甲切り管 3,200 m

DIP GX形 両受曲管 22 1/2° φ200


DIP GX形 1種 直管 φ200×5000(内面粉体塗装) 乙切り管 1,100 m

DIP GX形 両受曲管 22 1/2° φ200(G-Link:1箇所)

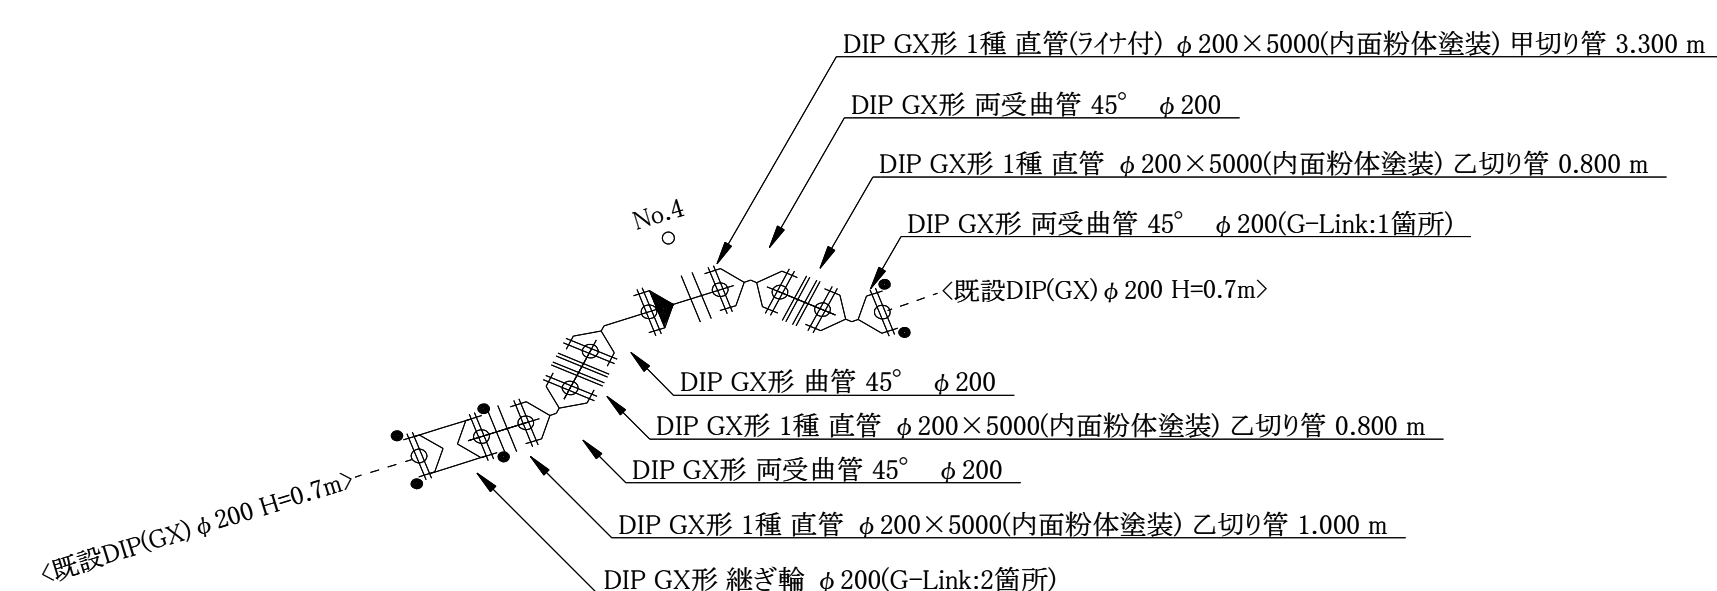


※移設指定区域内には配管しないこと。


No.3 – No.3'

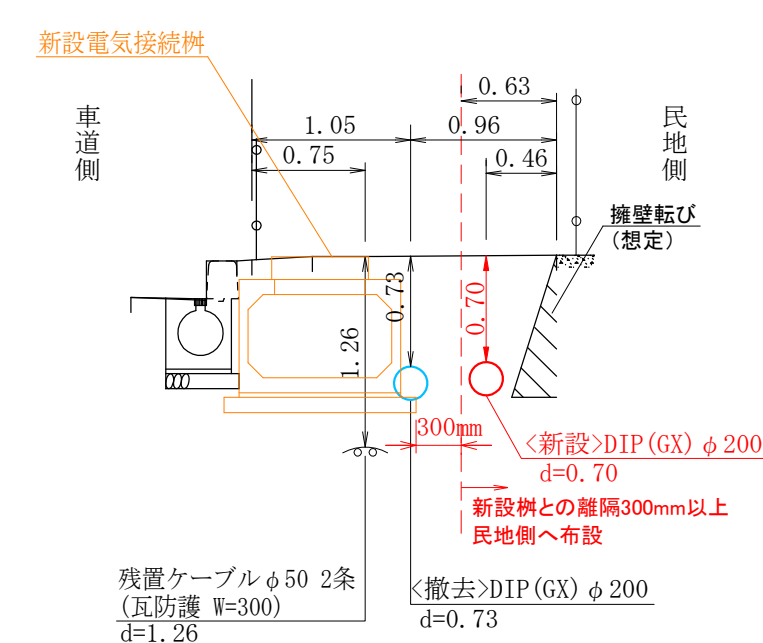

No.4 – No.4'

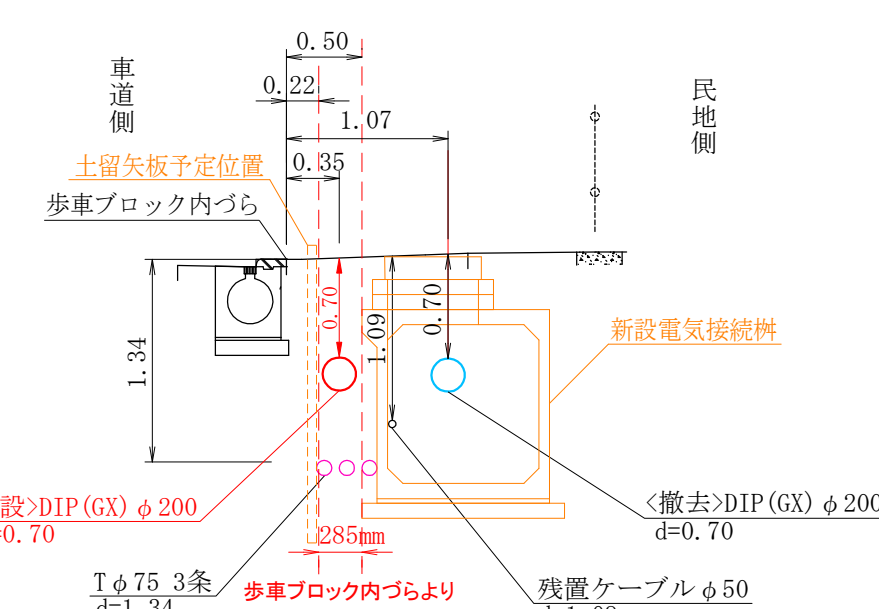

位置見取図

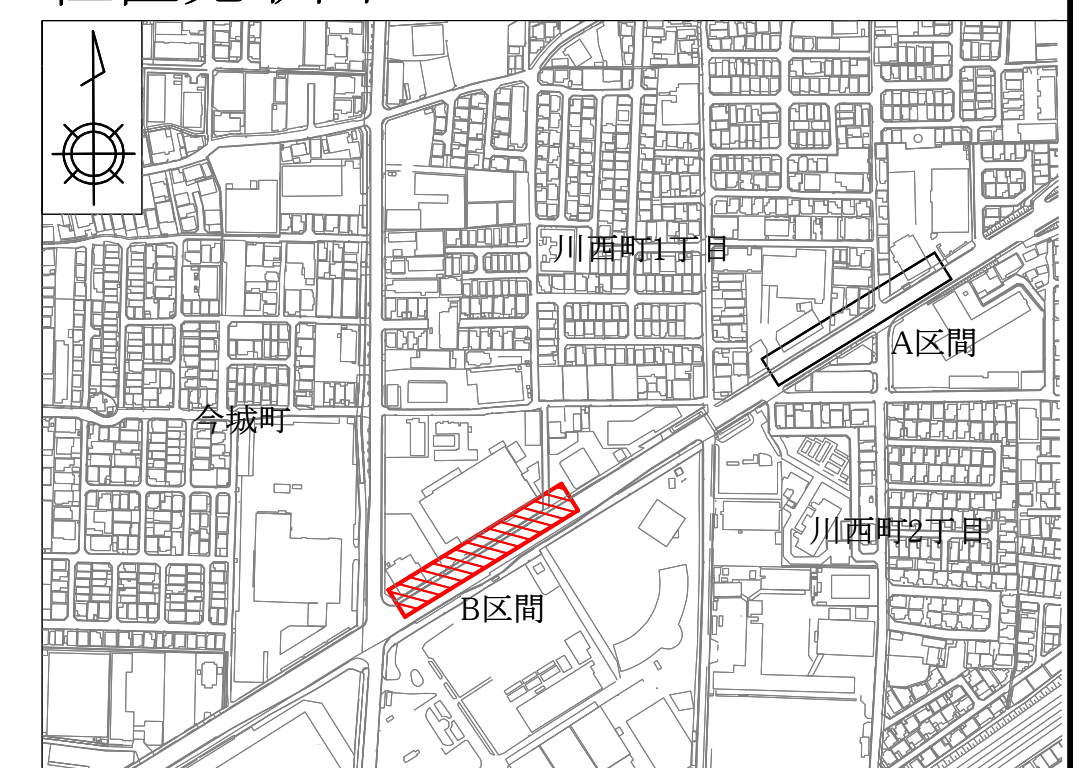

工 事 番 号	07-010		
工 事 名	国道171号高槻川西(上)り電線共同溝工事に伴う川西町一丁目地区配水管移設工事		
図 面 名	(B区間)平面図・配管詳細図・横断面・舗装構成図・ 試掘工一覧表		2枚の内 2枚
施工年度及び工事種別	令和7年度 移設工事		
高 槻 市 水 道 部 管 路 整 備 課			