


位置見取図

工事番号	07-417
工事名	西大樋町地区配水管改良跡路面復旧工事
図面名	平面図
施工年度及び工事種別	令和7年度 改良工事

工事番号	07-417		
工 事 名	西大樋町地区配水管改良跡路面復旧工事		
図 面 名	平面図	2枚の内 1枚	
施工年度及び工事種別	令和7年度 改良工事		
高槻市水道部管路整備課			

横断図 S=1:100

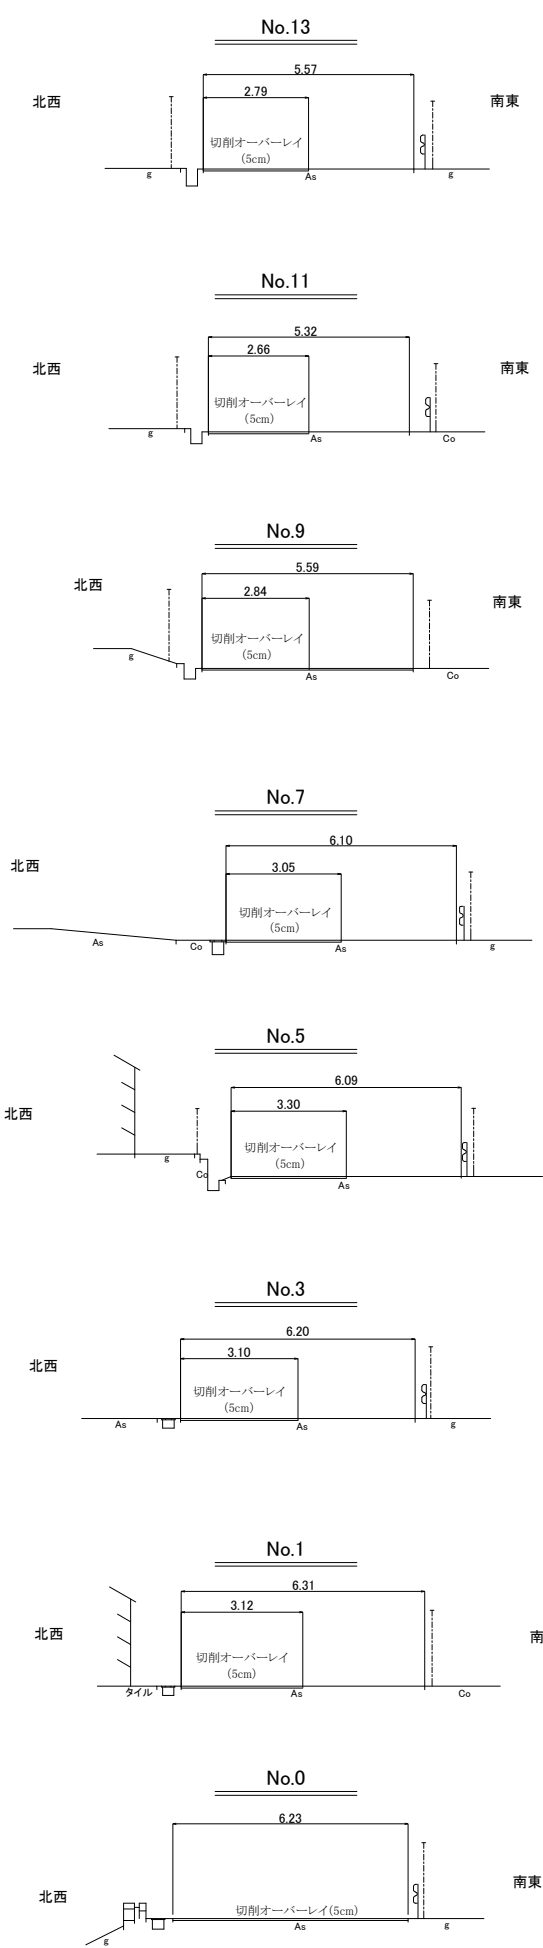

求積一覧表

表層材料:再生密粒度アスコン20mm

番号	寸 法 (m)			図形の面積 (m <sup>2</sup> )
(1)				
(2)				
総面積 (m <sup>2</sup> )				2767.104
控除面積				
Co舗装				5.000
控除総面積 (m <sup>2</sup> )				5.000
控除後面積 (m <sup>2</sup> ) = 総面積 (m <sup>2</sup> ) - 控除総面積 (m <sup>2</sup> )				2762.104

総面積:2,760㎡


付帯工一覧表

区画線工			
番号	種類	色	数量 (m)
(1)	実線 15cm	【白】	26.2
(2)	実線 15cm	【白】	5.5
(3)	実線 15cm	【白】	18.9
(4)	実線 15cm	【白】	48.3
(5)	実線 15cm	【白】	17.4
(6)	破線 15cm	【白】	20.0
(7)	ゼブラ 45cm	【白】	2.3
合計	実線 15cm	【白】	116.3
	破線 15cm	【白】	20.0
	ゼブラ 45cm	【白】	2.3

路面標示工			
番号	種類	色	w=15cm換算 施工延長(m/箇所)
(1)	消火栓 (単) 明示	【黄】	2.9
(2)	速度表示 30Km 黄色	【黄】	20.8
(3)	消火栓 (単) 明示	【黄】	2.9
(4)	スピード落せ	【白】	38.4
(5)	速度表示 30Km 黄色	【黄】	20.8
(6)	消火栓 (単) 明示	【黄】	2.9
(7)	速度表示 30Km 黄色	【黄】	20.8
(8)	消火栓 (単) 明示	【黄】	2.9
(9)	スピード落せ	【白】	38.4
(10)	ダイヤモンド	【白】	19.8
(11)	ダイヤモンド	【白】	19.8
(12)	速度表示 30Km 黄色	【黄】	20.8
合計延長		【白】	116.4
合計延長		【黄】	94.8

As切断工 (t ≦ 15cm)	
数量[m]	計[m]
3.1	16.3
2.8	
2.7	
2.7	
5.0	

位置見取図

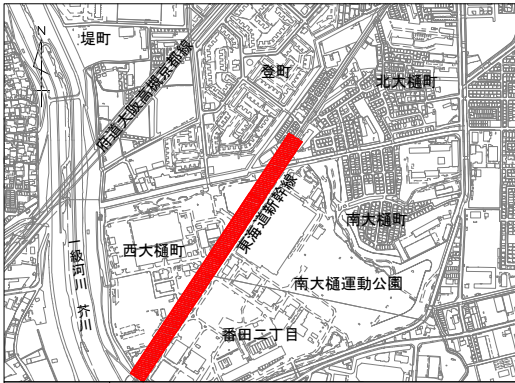

工 事 番 号	07-417		
工 事 名	西大樋町地区配水管改良跡路面復旧工事		
図 面 名	横断図・求積一覧表・付帯工一覧表		2枚の内 2枚
施工年度及び工事種別	令和7年度 改良工事		
高 槻 市 水 道 部 管 路 整 備 課			