




平面図 S=1:250 <屋間工事>

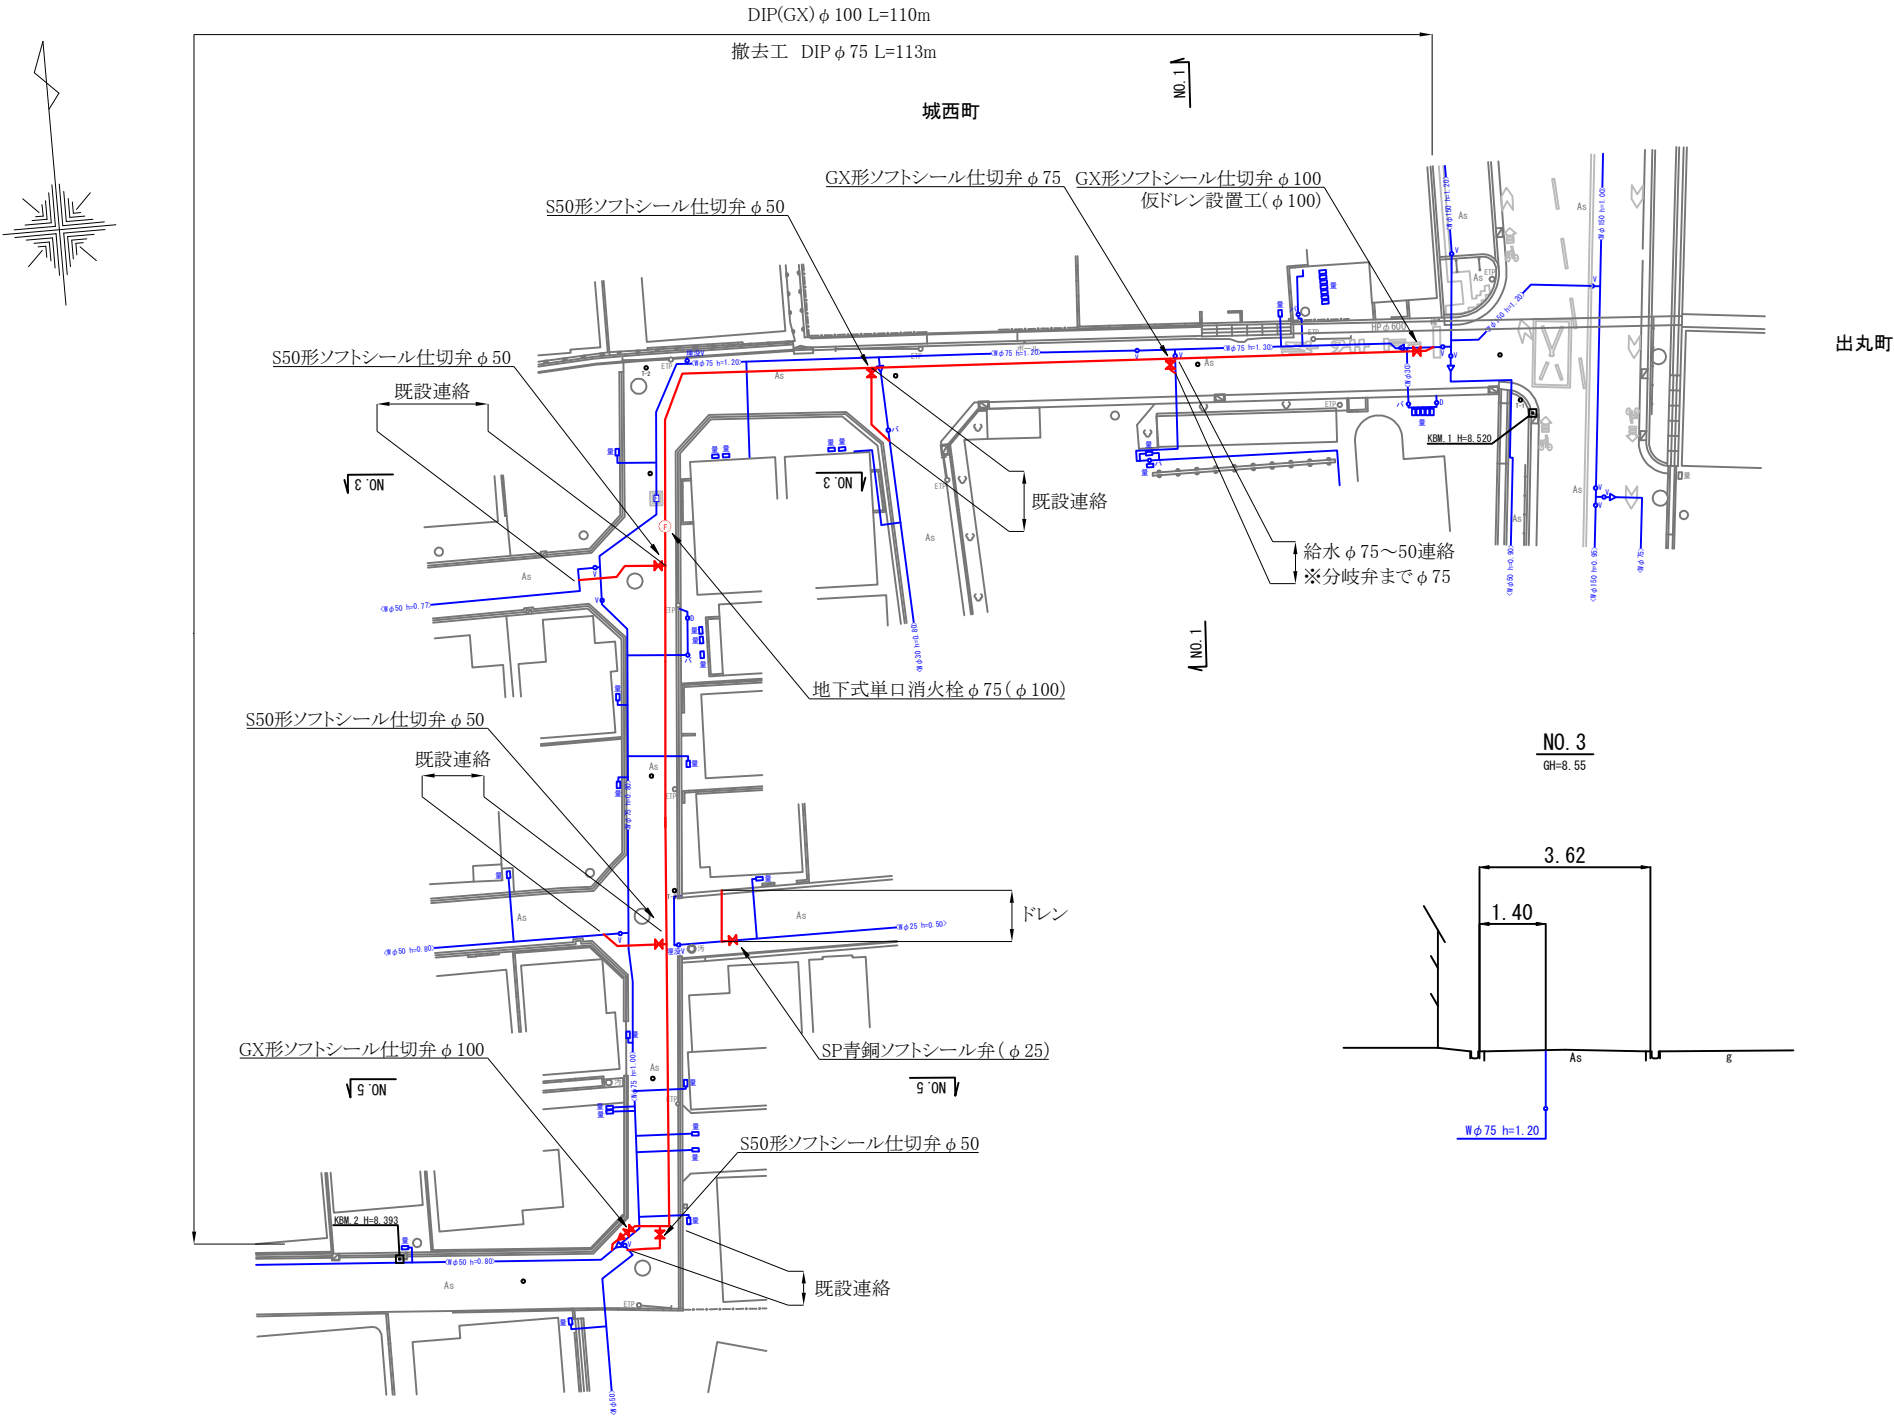


横断面図 S=1:100

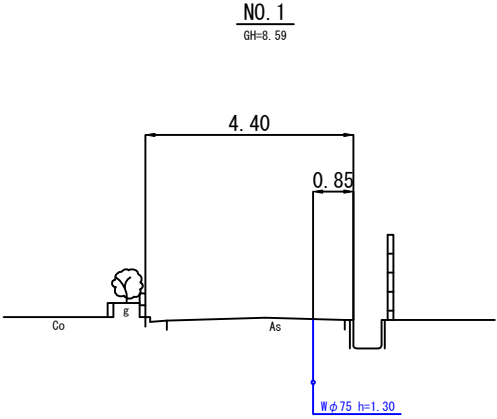


NO. 3
GH=8.55

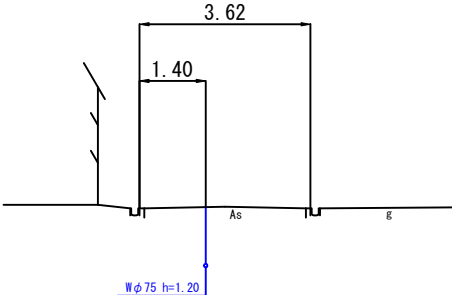

NO. 5
GH=8.39

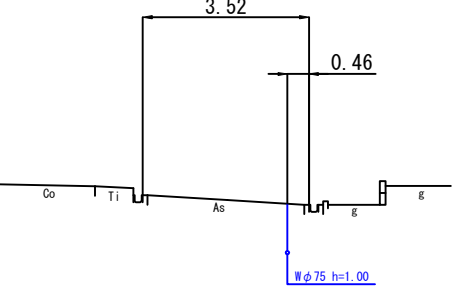

位置見取図

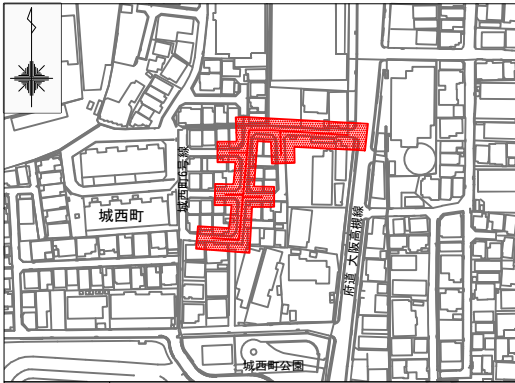

工事番号	07-353
工事名	城西町地区口径100配水管改良工事
図面名	(参考) 平面図・横断面図
施工年度及び工事種別	令和7年度 改良工事
高槻市水道部 管路整備課	