








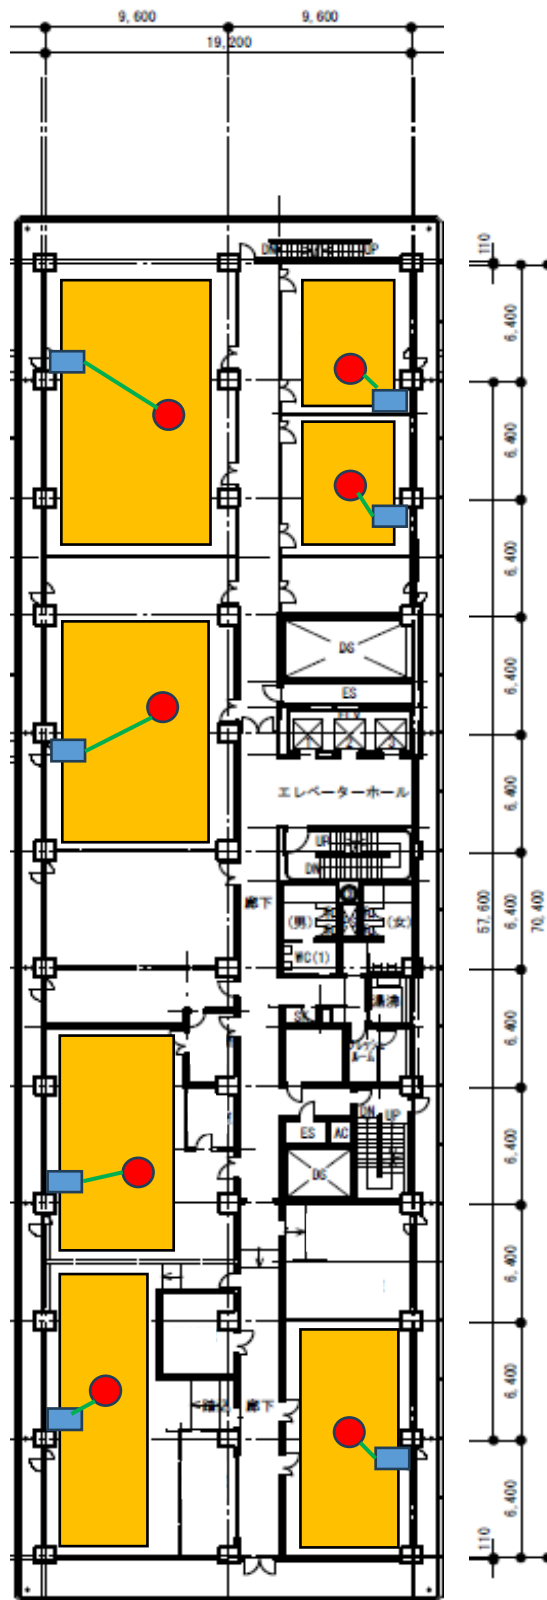
| <h2>凡例</h2>  |                             |
|--|-----------------------------|
|   | 交換を行う既存の無線アクセスポイント（数量：121台） |
|   | 新規追加で設置する無線アクセスポイント（数量：1台）  |
|   | 撤去のみ行う既存の無線アクセスポイント（数量：1台）  |
|   | 既存のPoEスイッチ                  |
|   | 既存のUTPケーブル                  |
|   | 新規に配線するUTPケーブル              |
|  | 無線LAN使用場所                   |








## 本館 2 階




# 本館 3 階

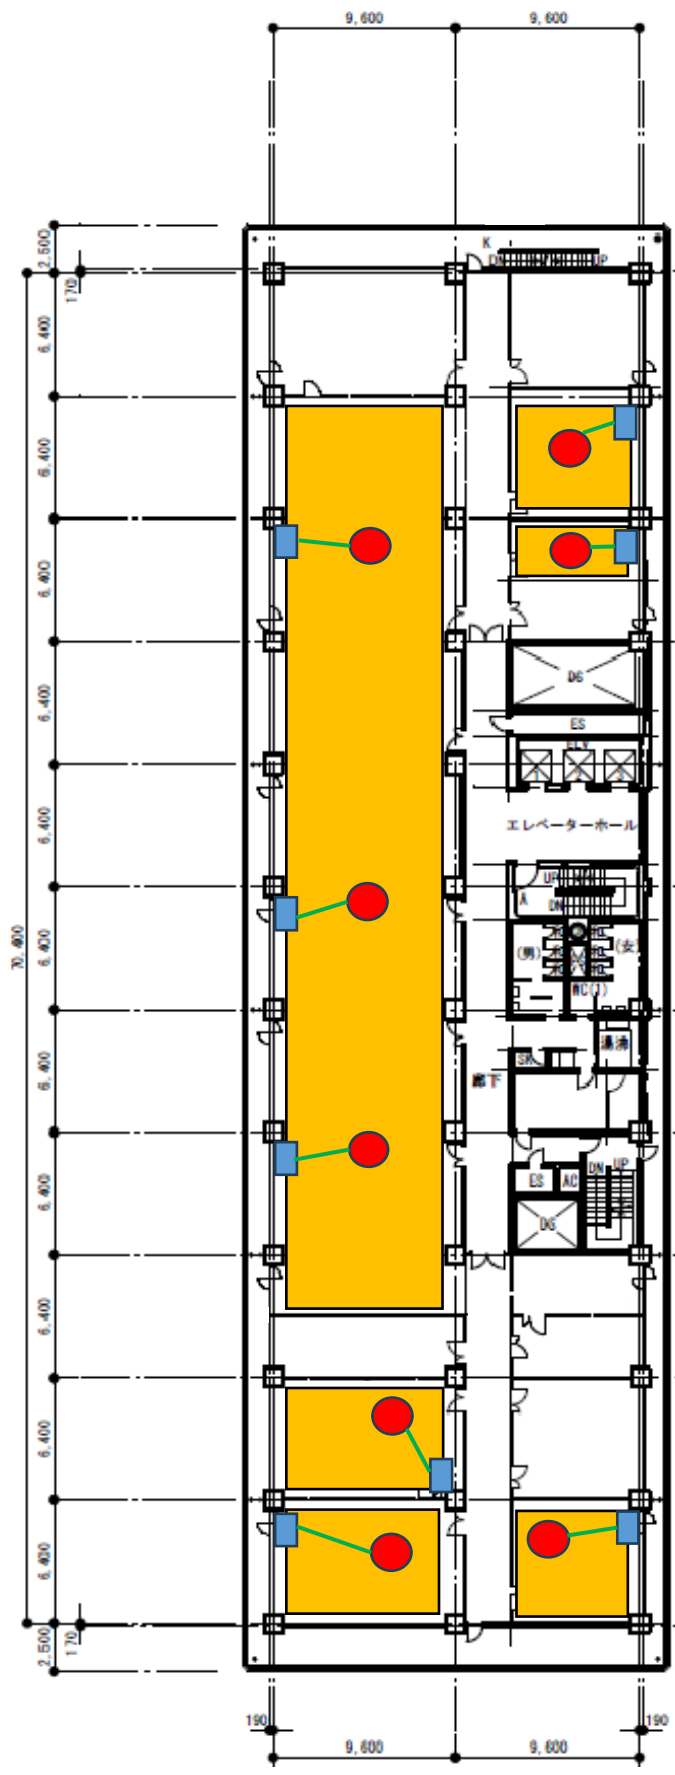


本館 4 階






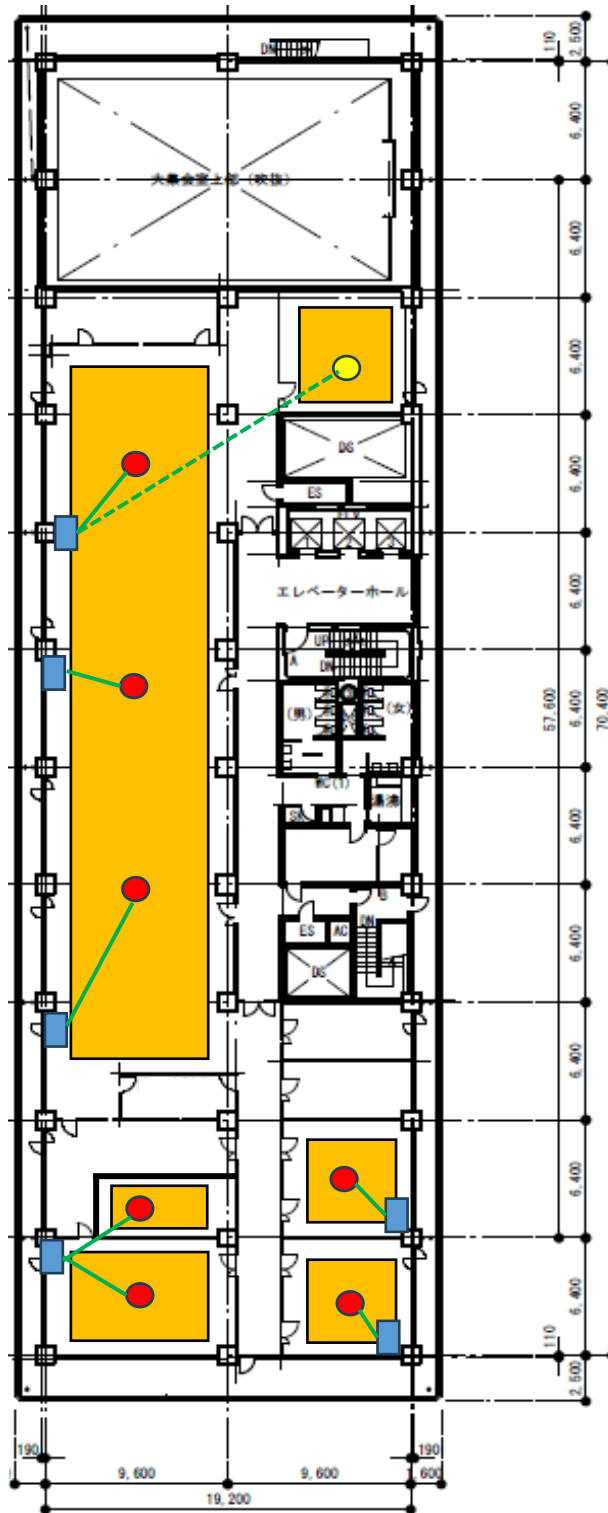


# 本館 7 階

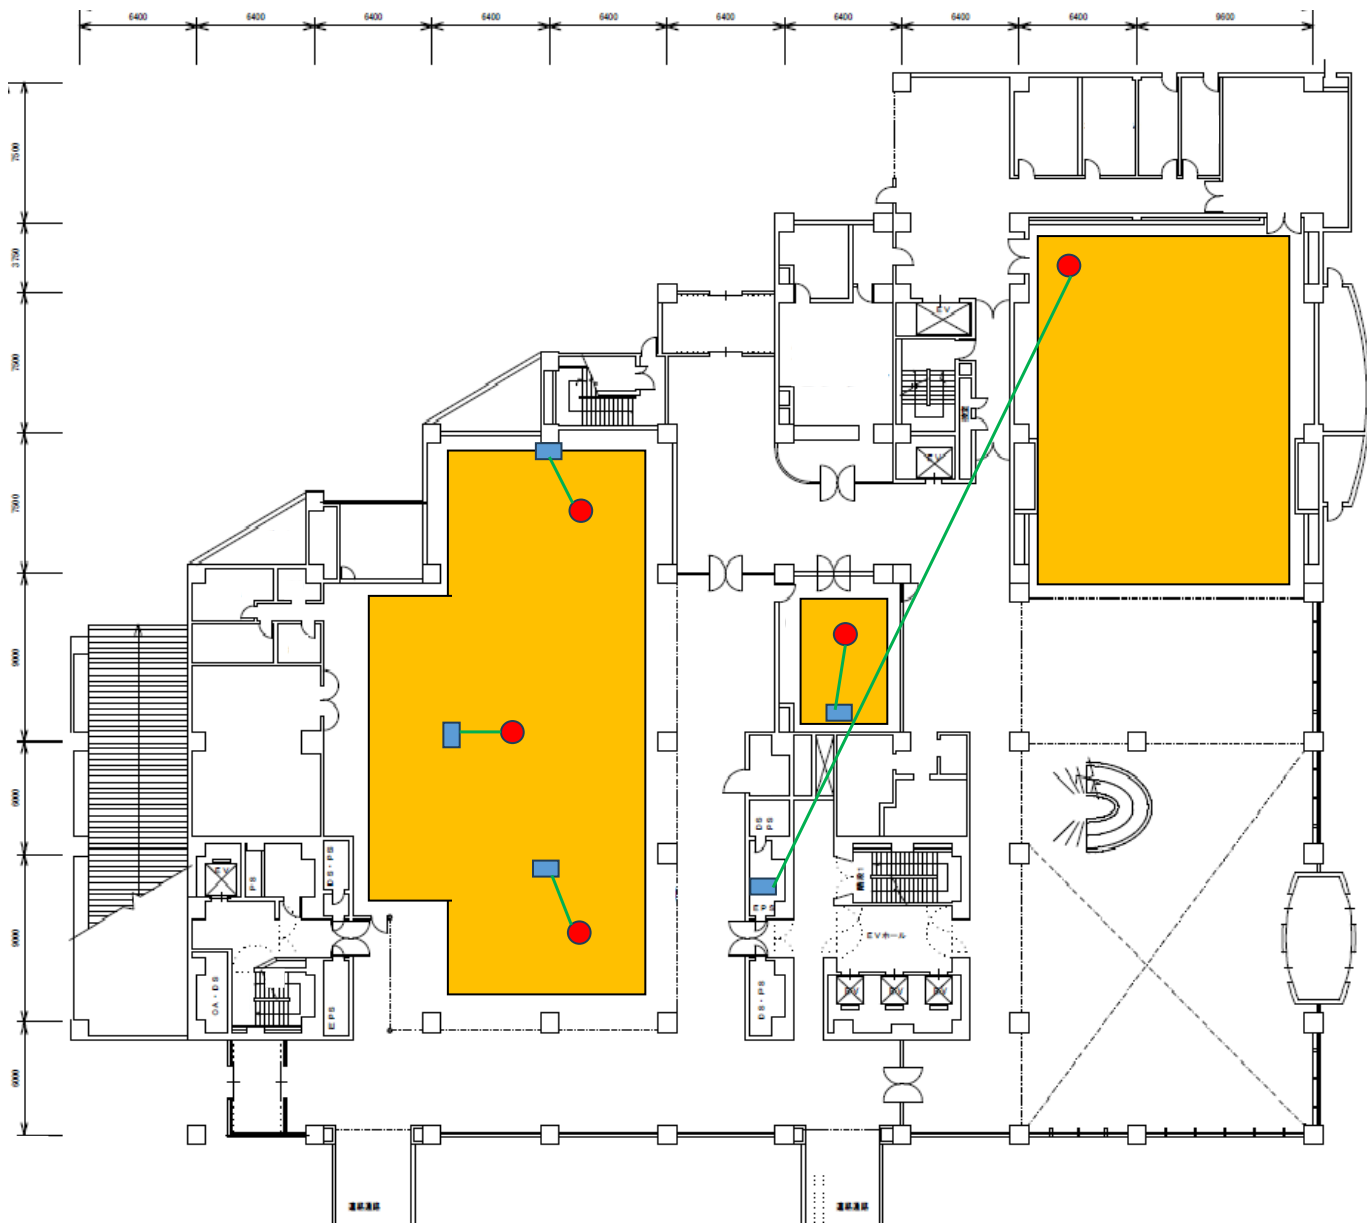


総合センター 1階

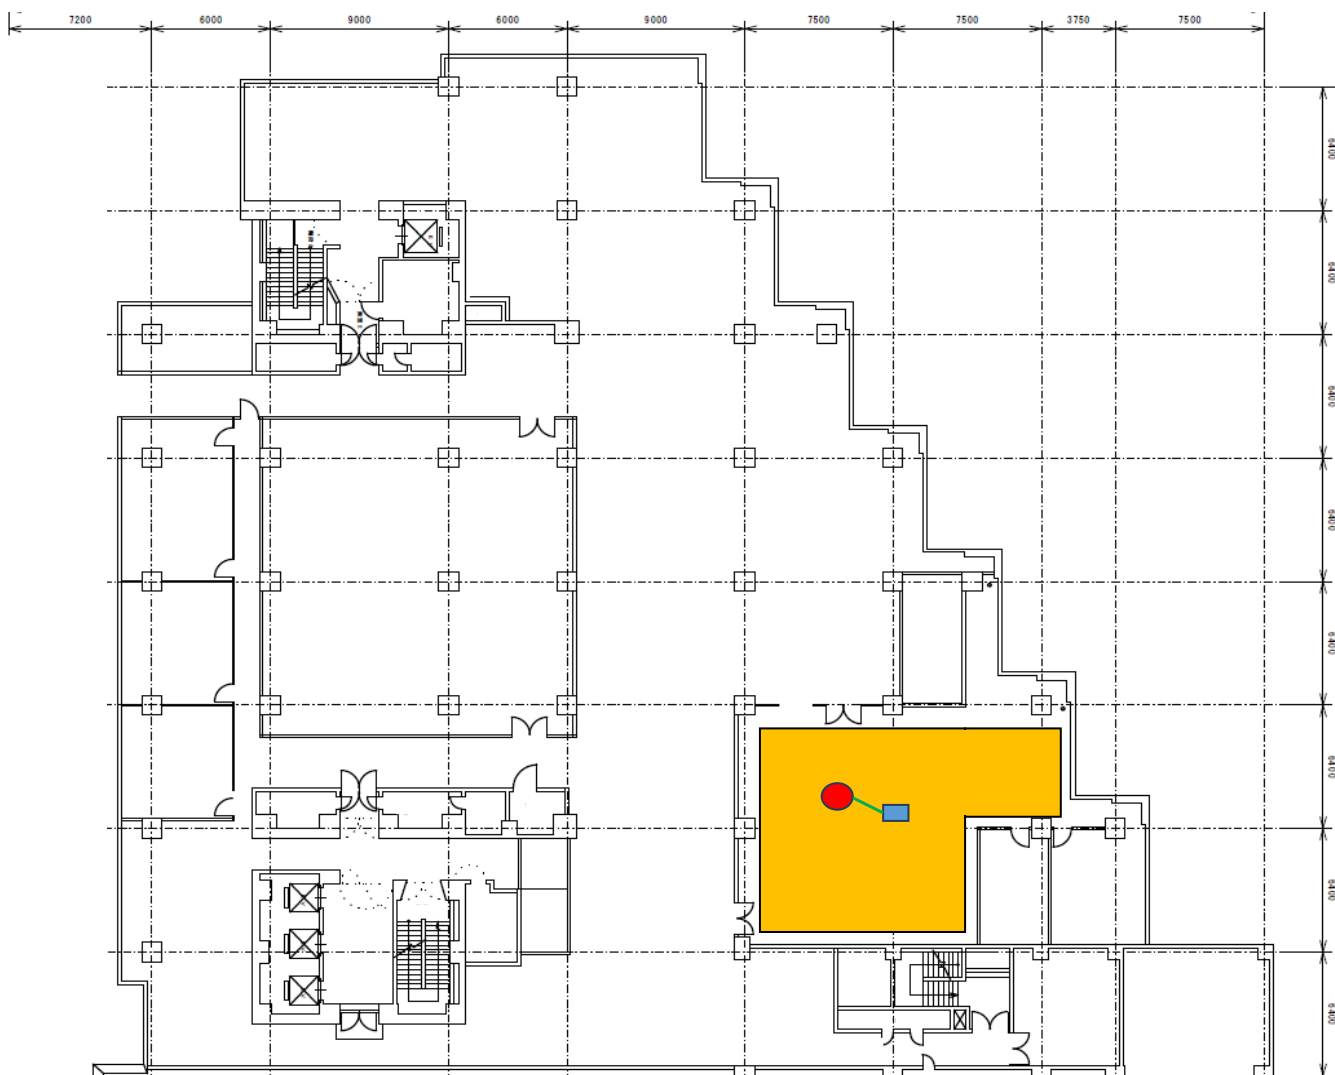

総合センター 3階

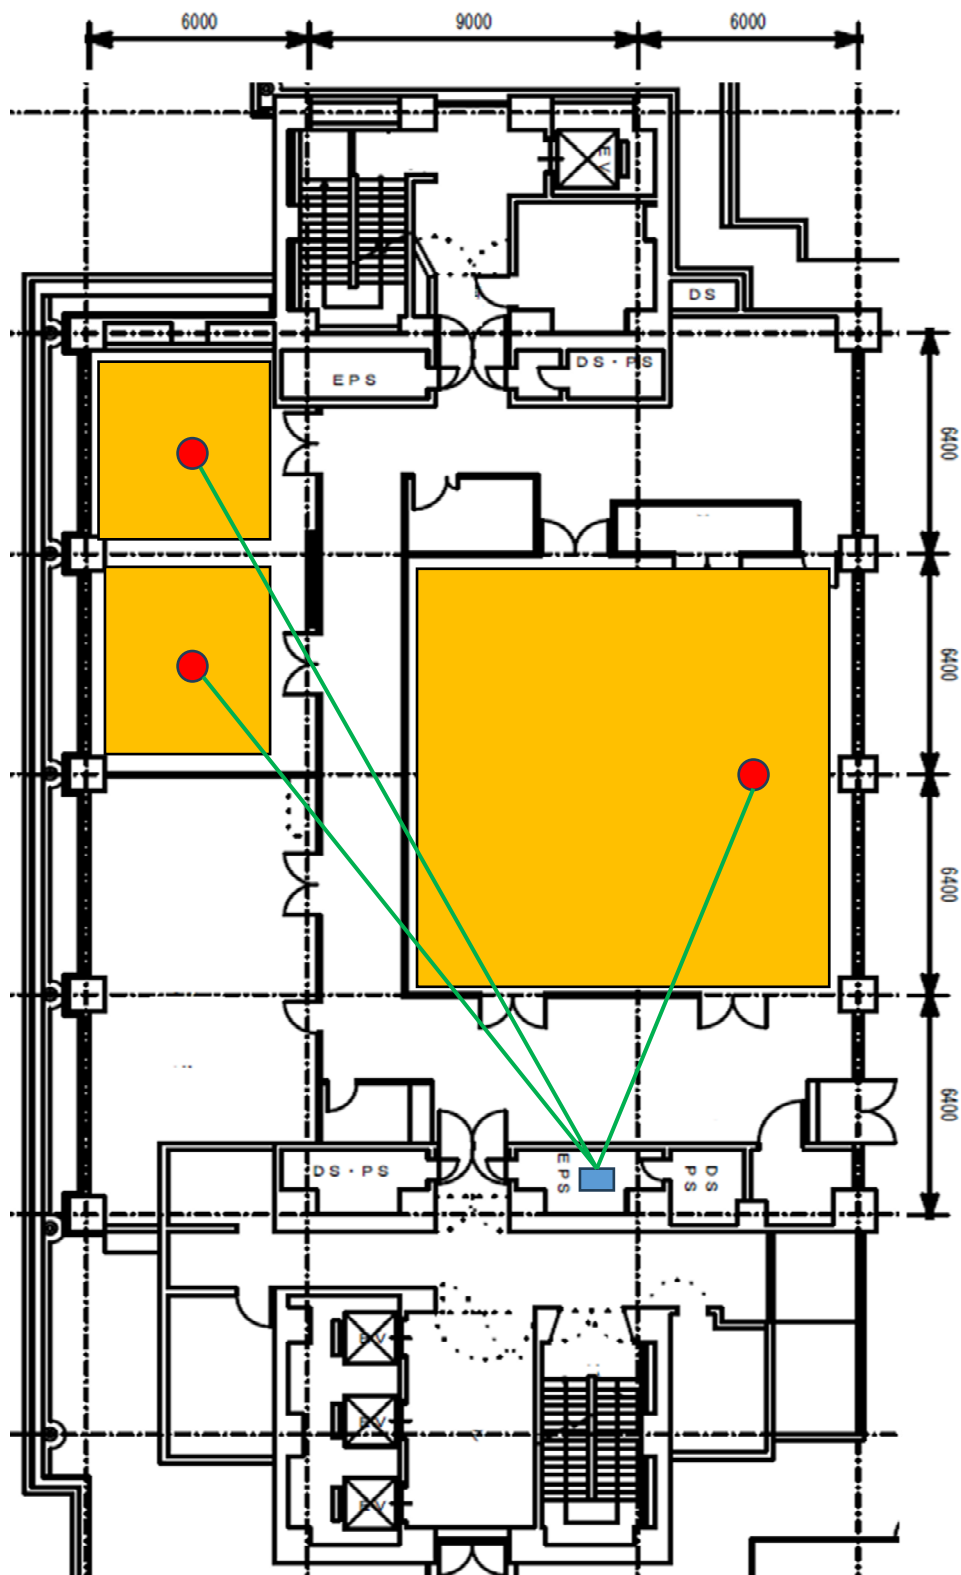


総合センター 4階

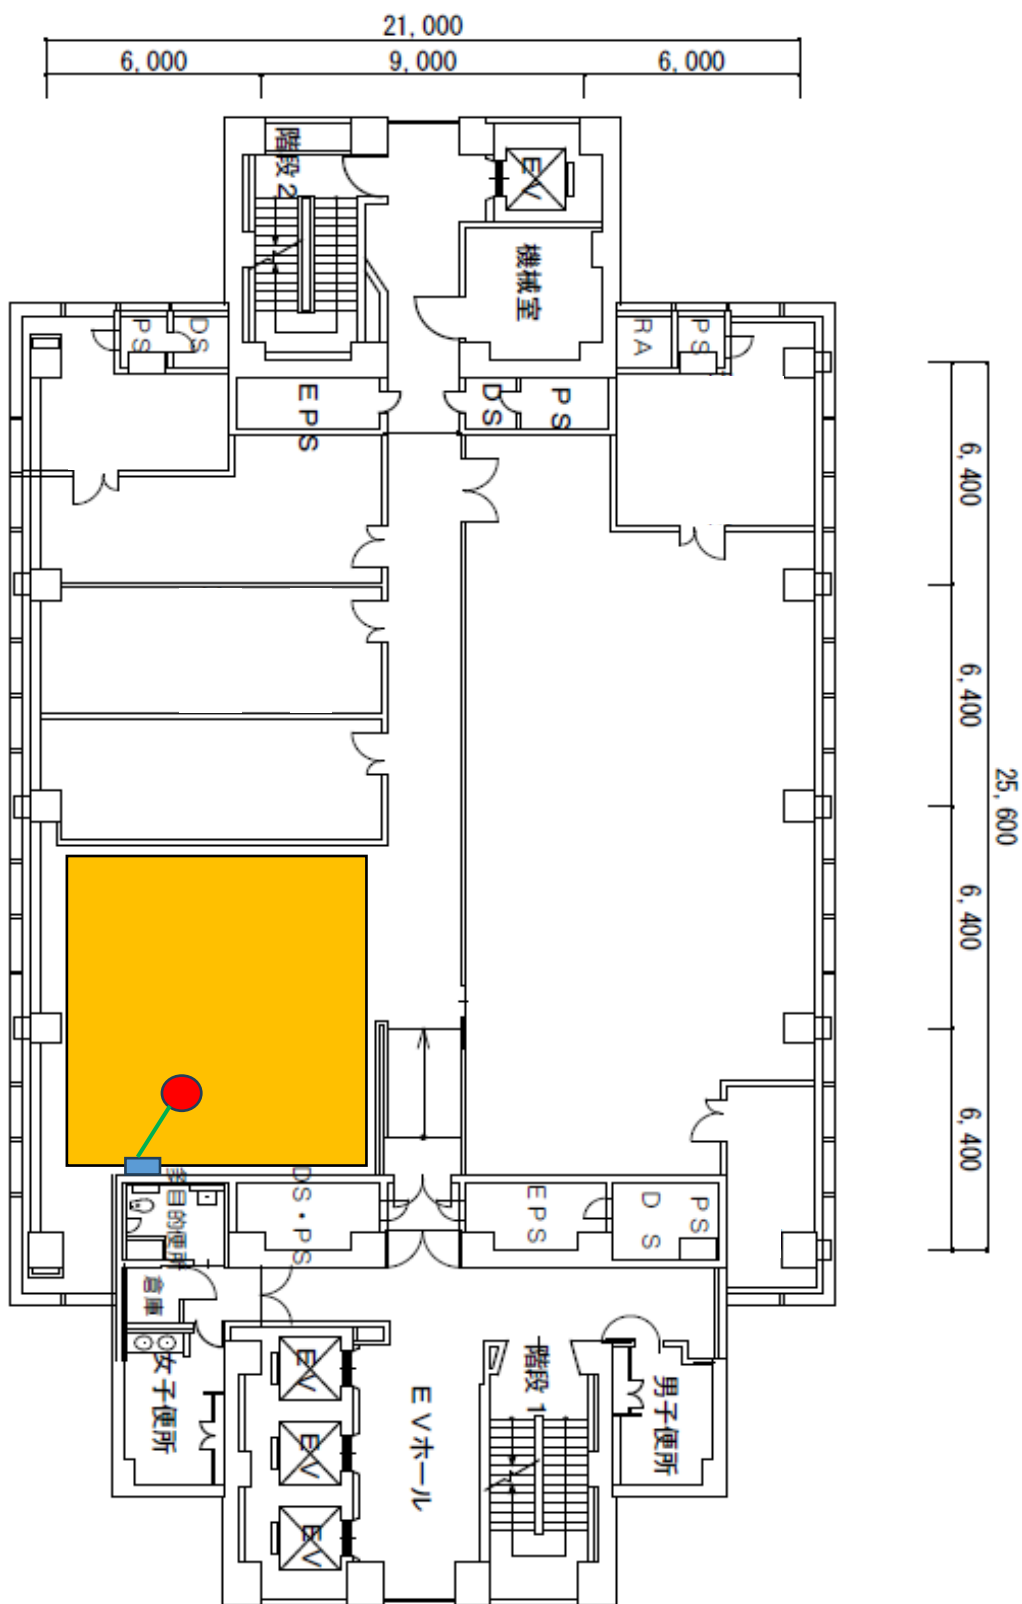


## 総合センター 5階



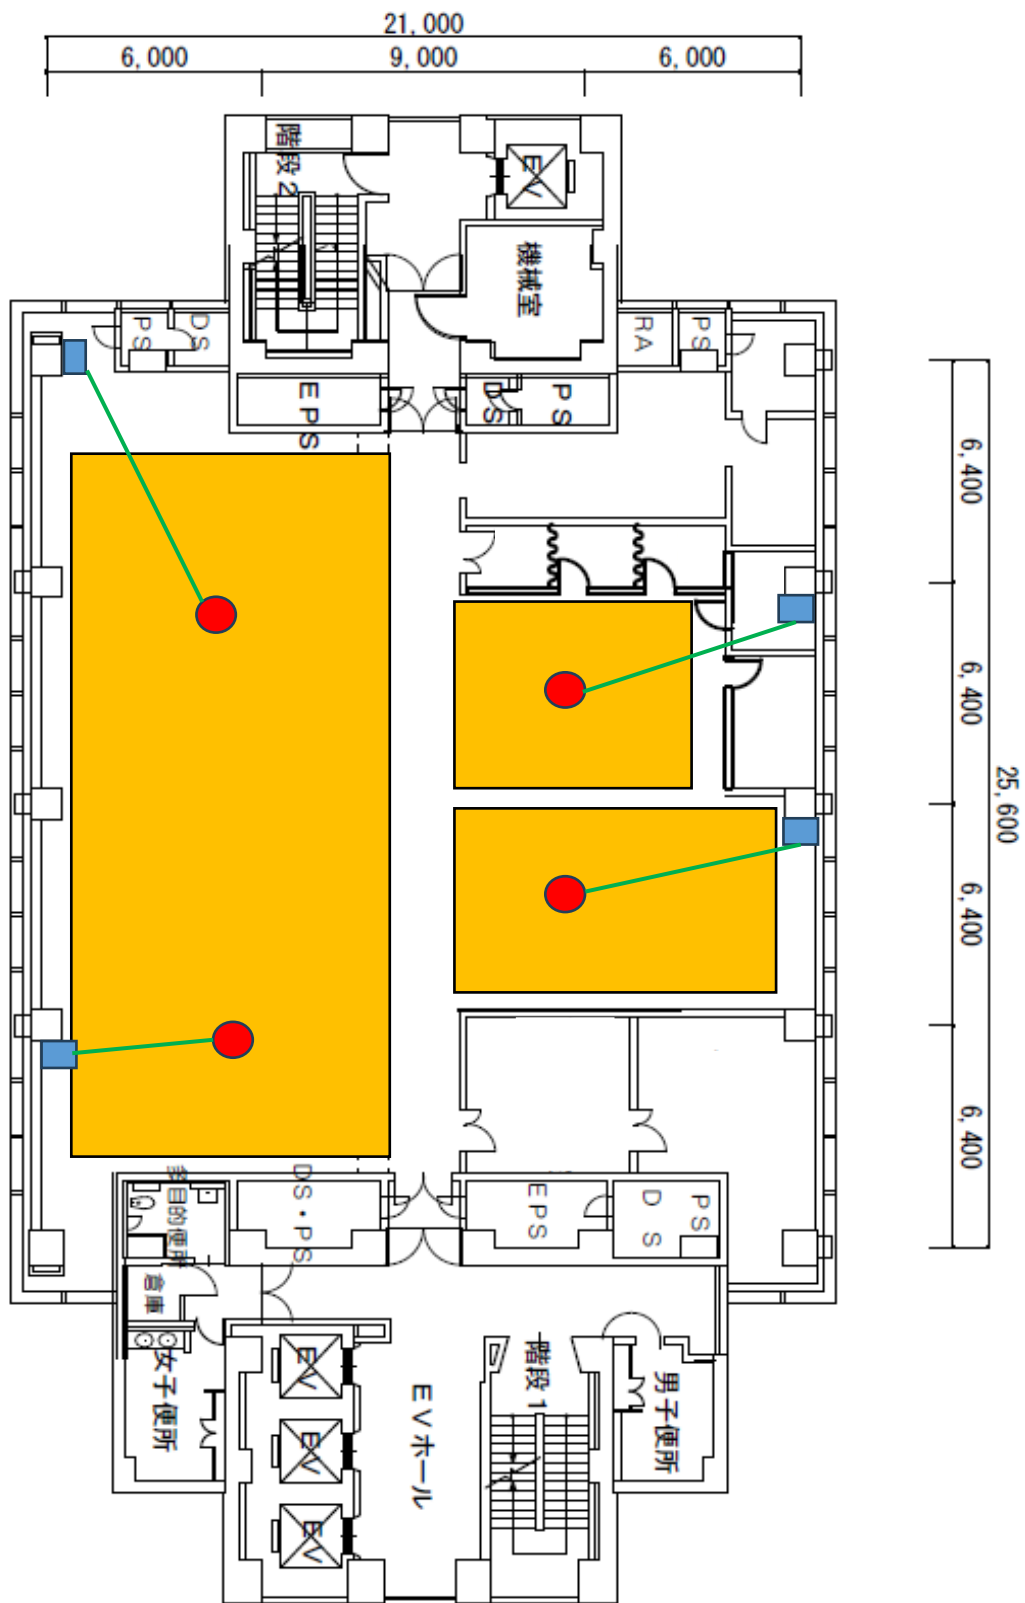


## 総合センター 7階

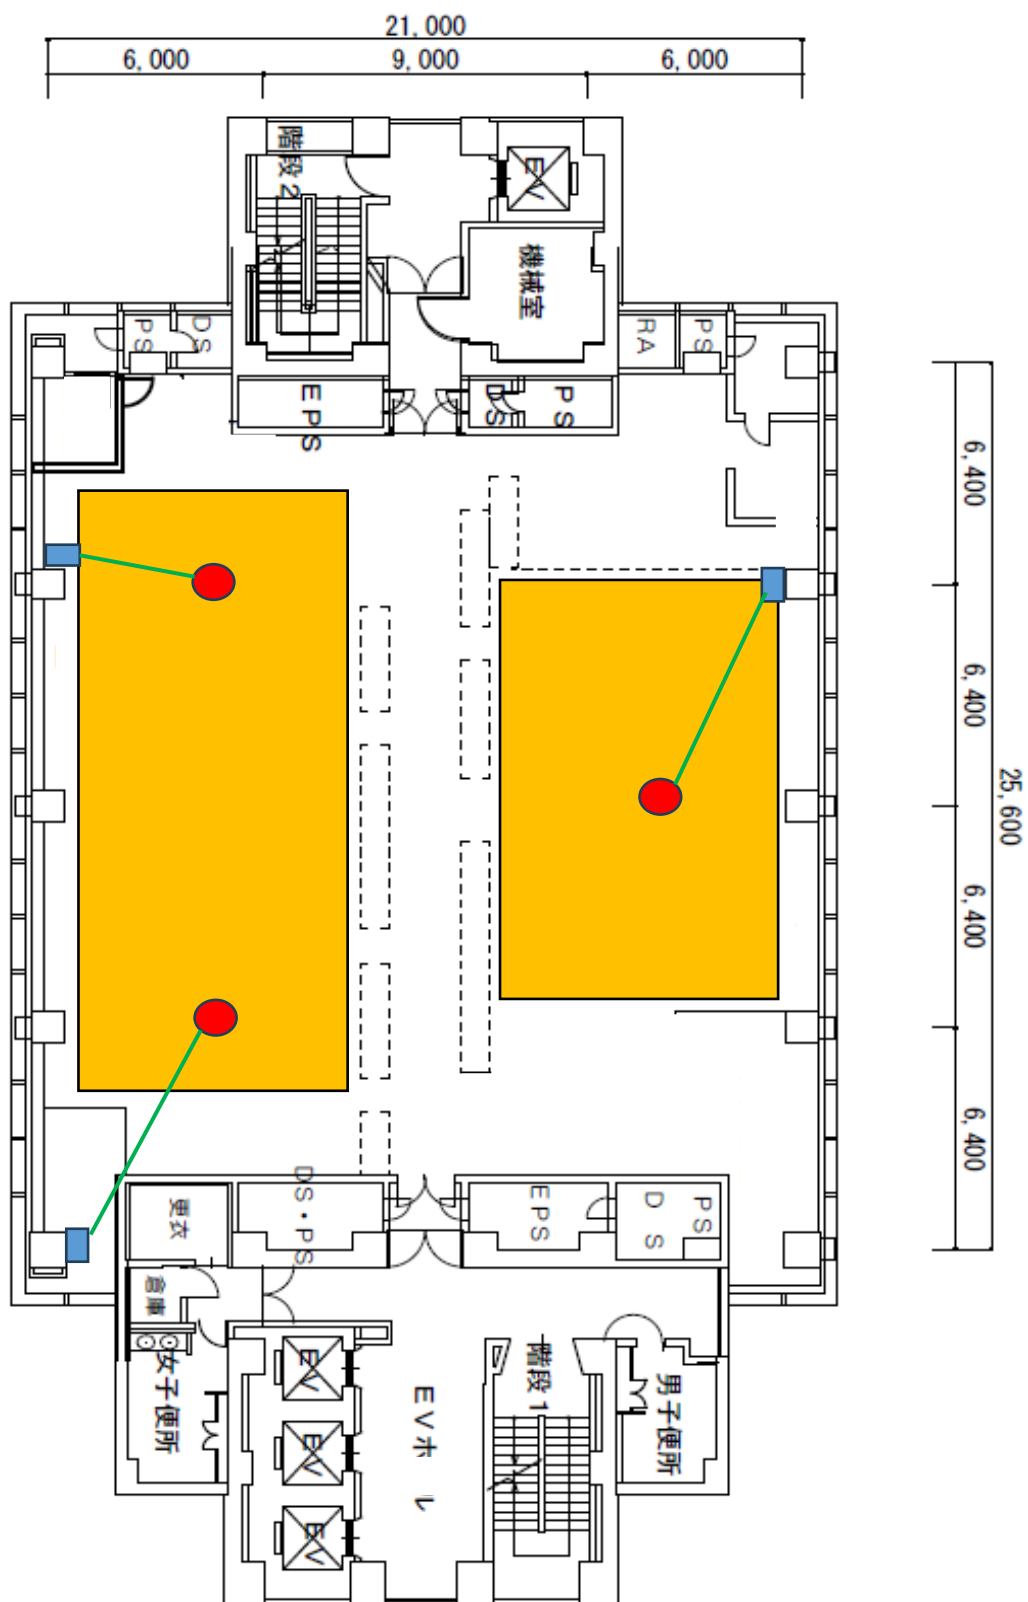


## 総合センター 8階




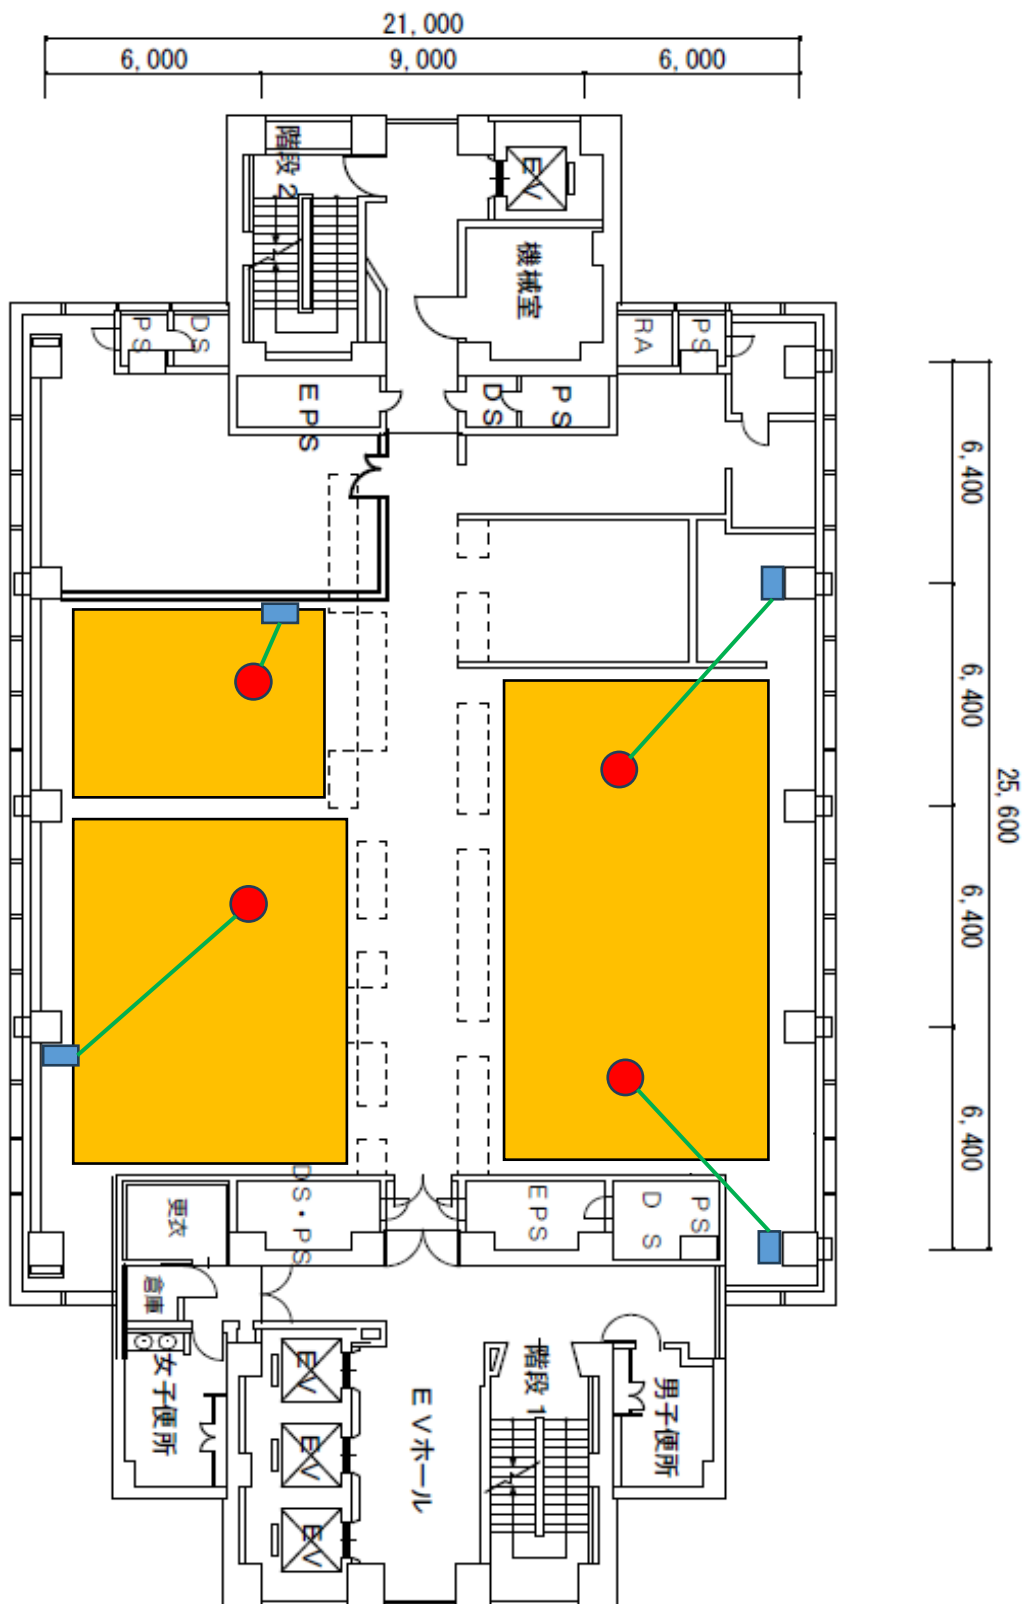


## 総合センター10階

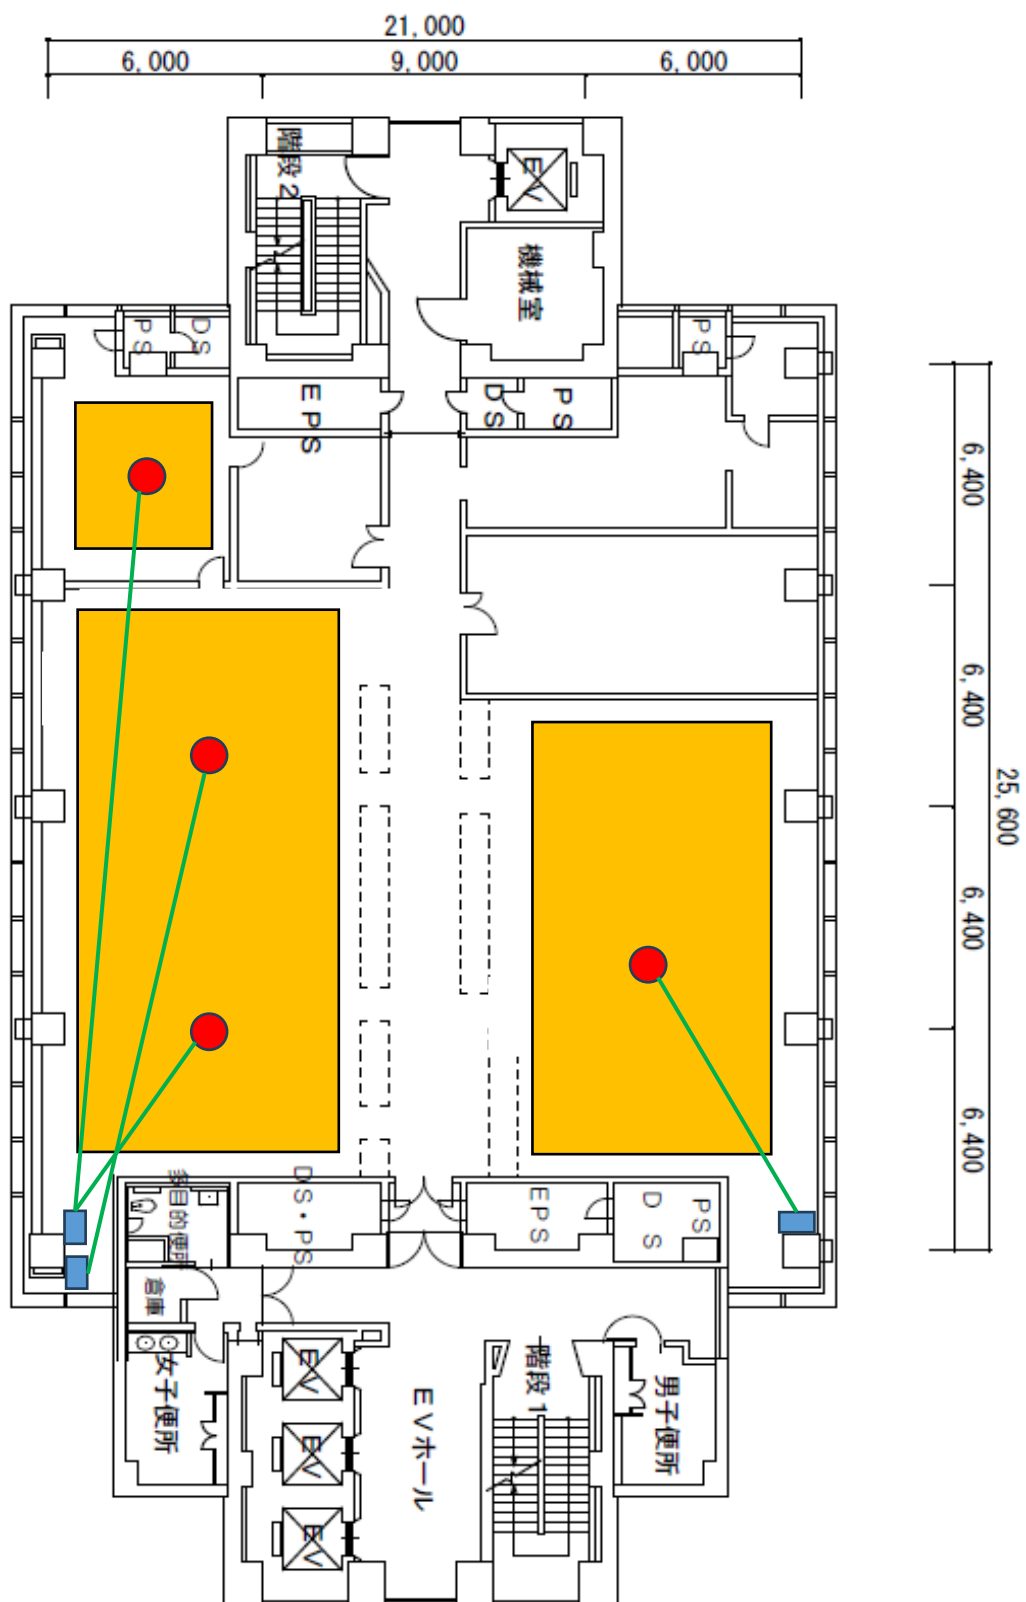


## 総合センター 1 1階

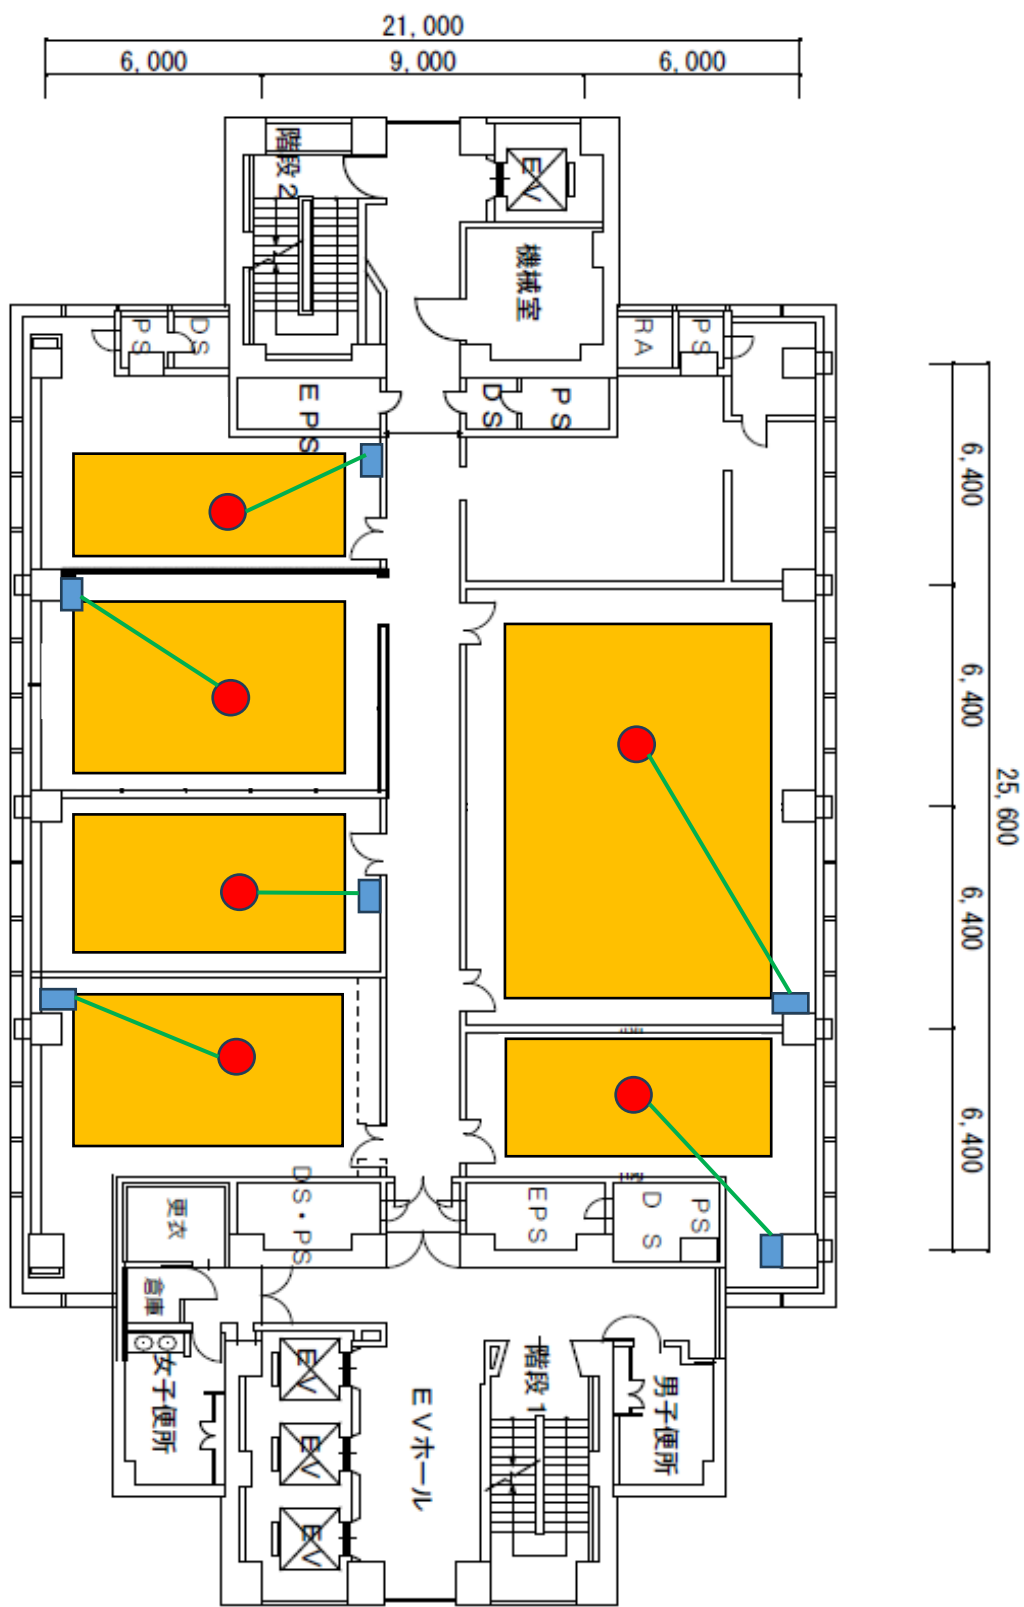


総合センター 1 2 階

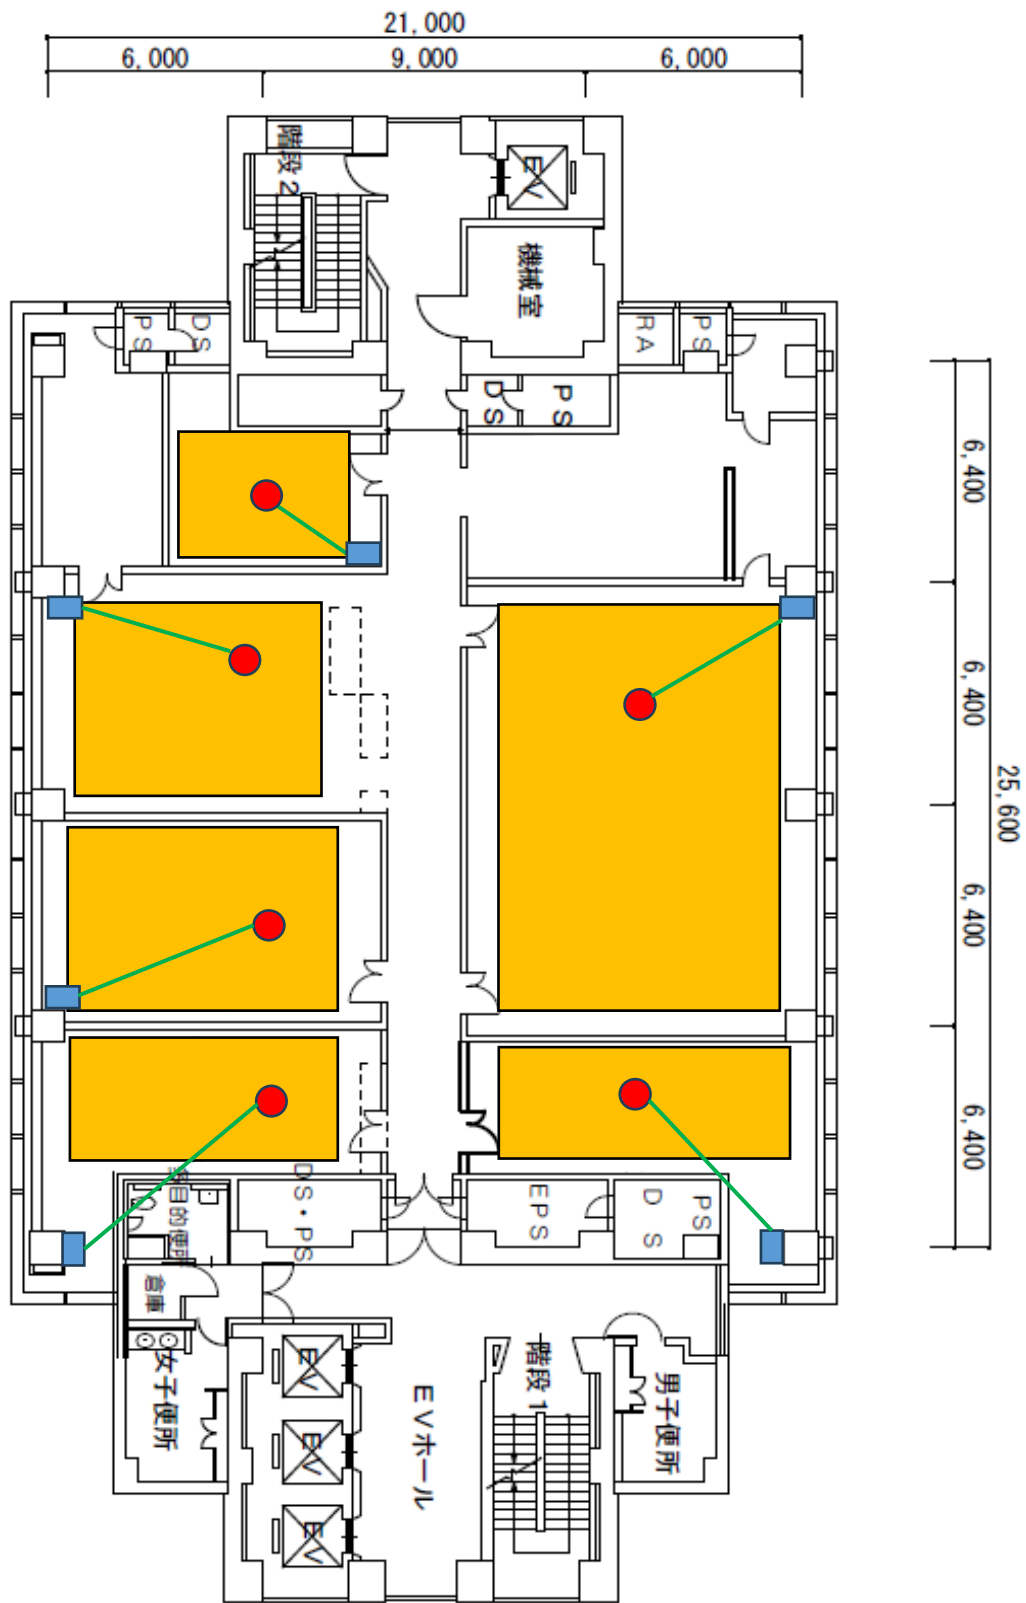

## 総合センター 1 3 階

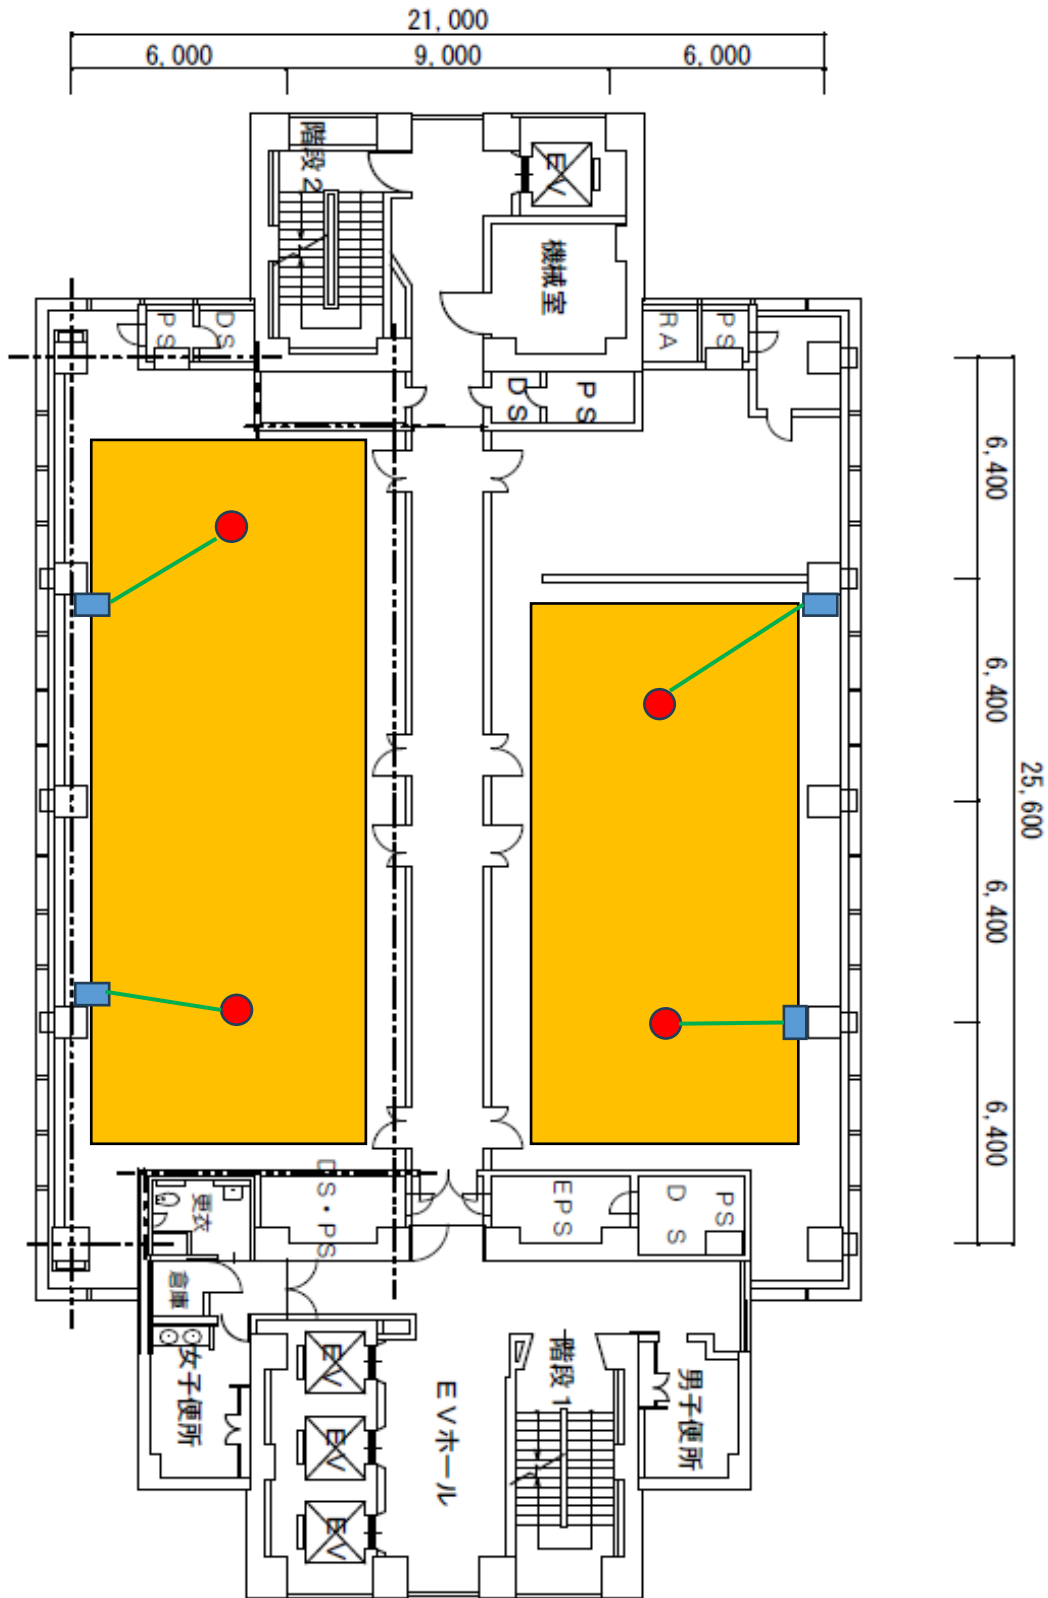

## 総合センター 14階

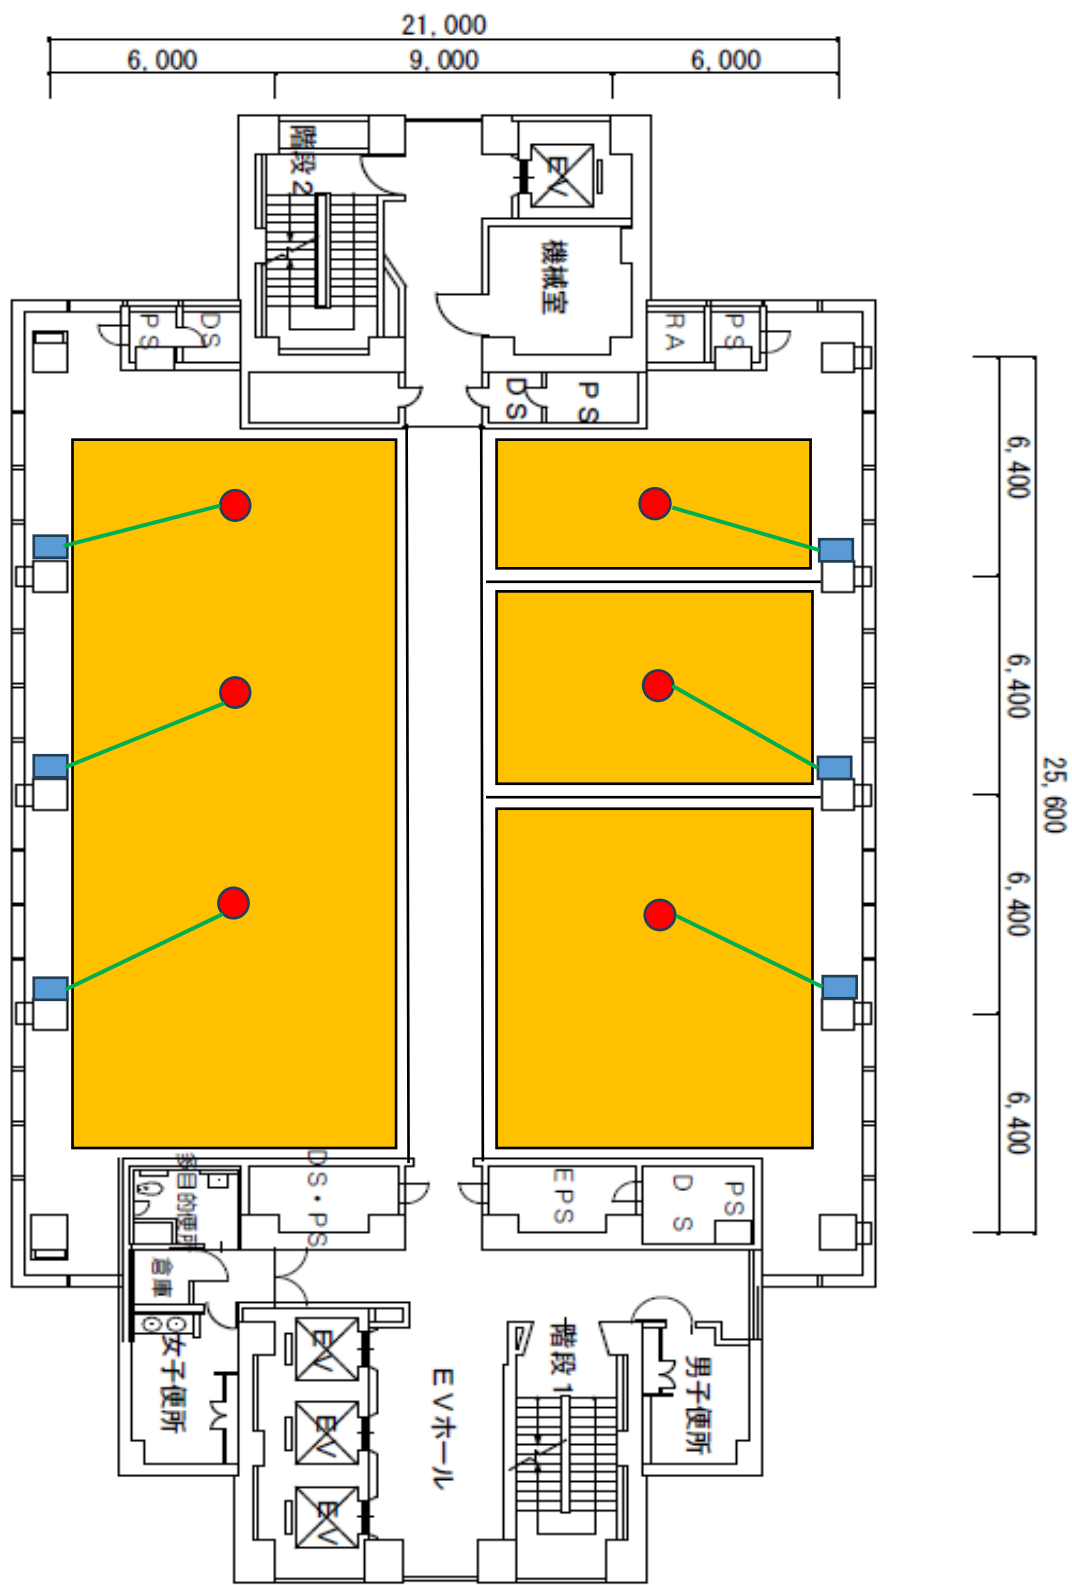

# 総合センター15階