



撰津峡配水池平面図

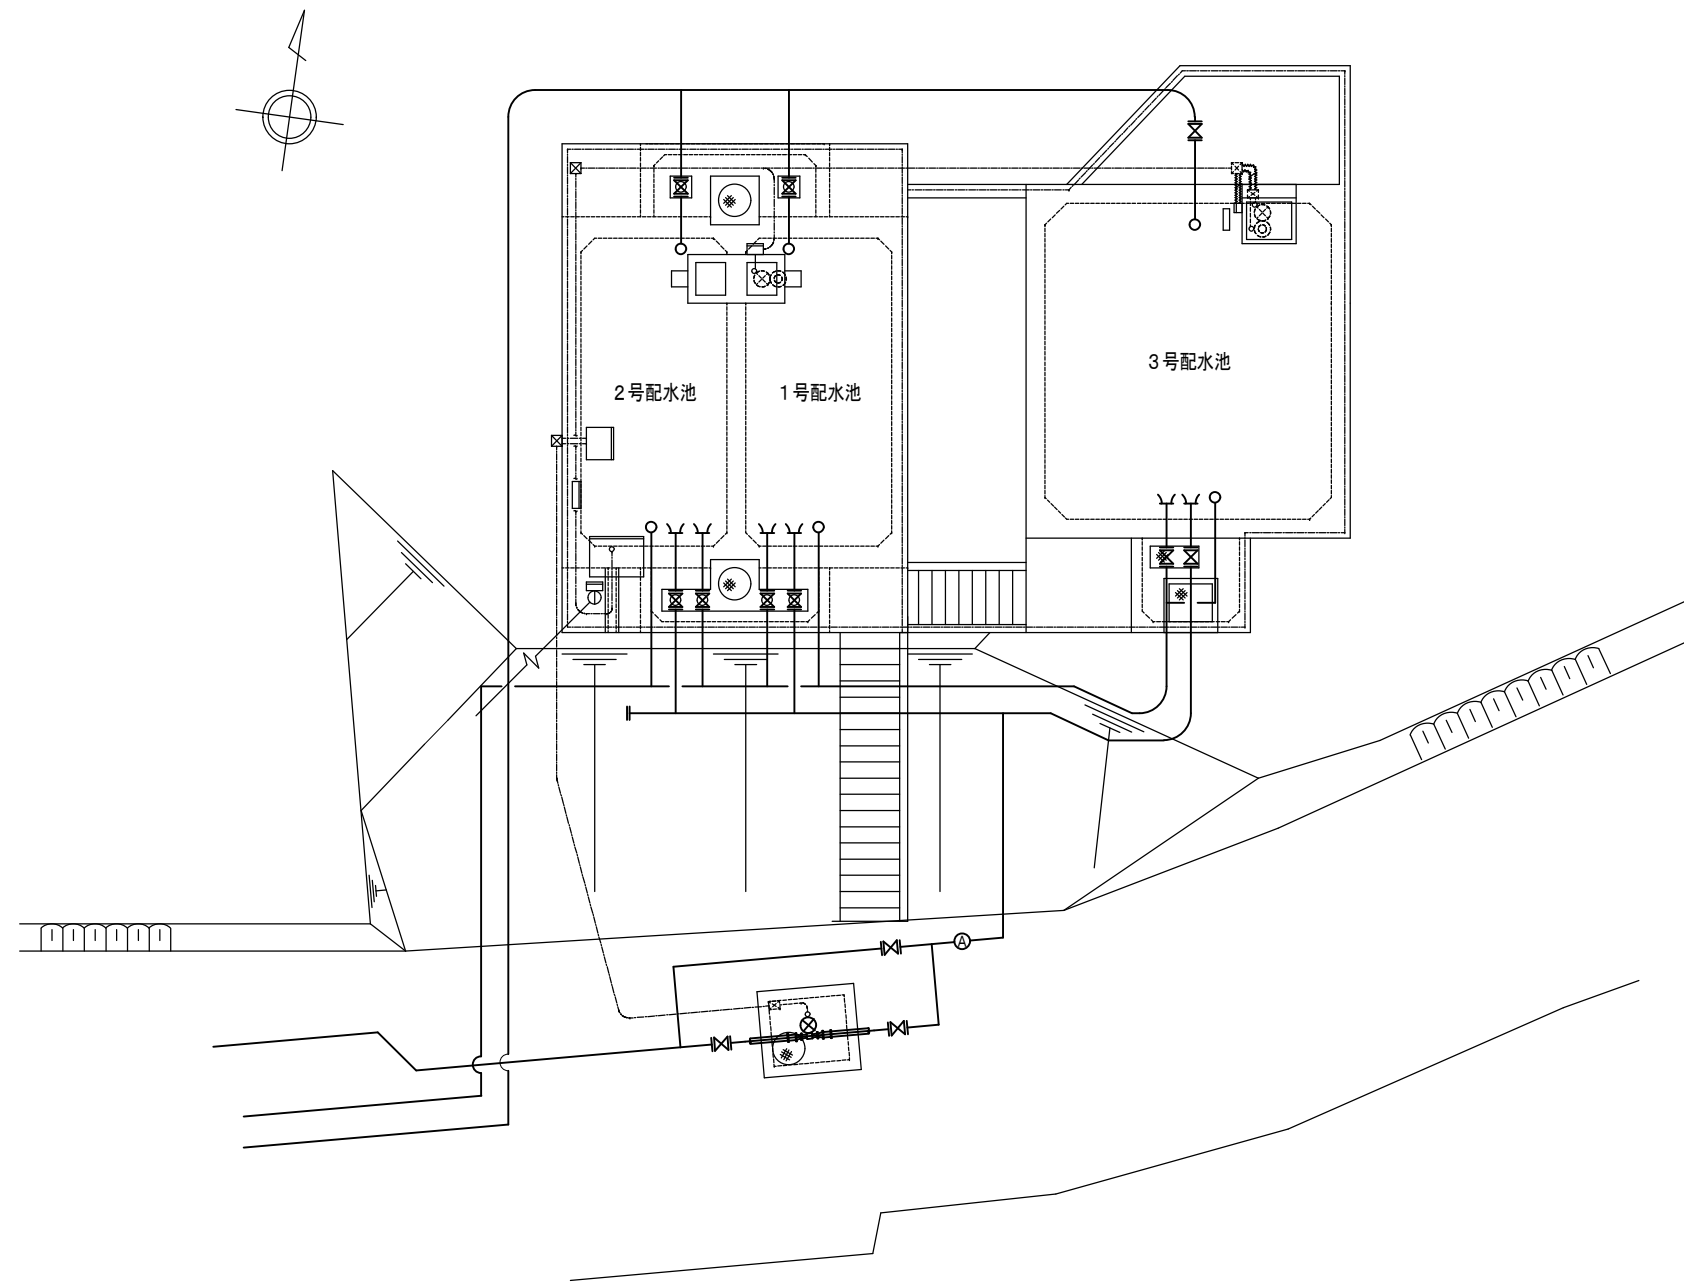


業務番号	
業務名称	水道施設等耐震診断業務委託
図面名	撰津峡配水池平面図 政の印 7 1
施工年度及び業務種別	令和8年度
高槻市水道部 浄水管理センター	

萩谷低区配水池平面図

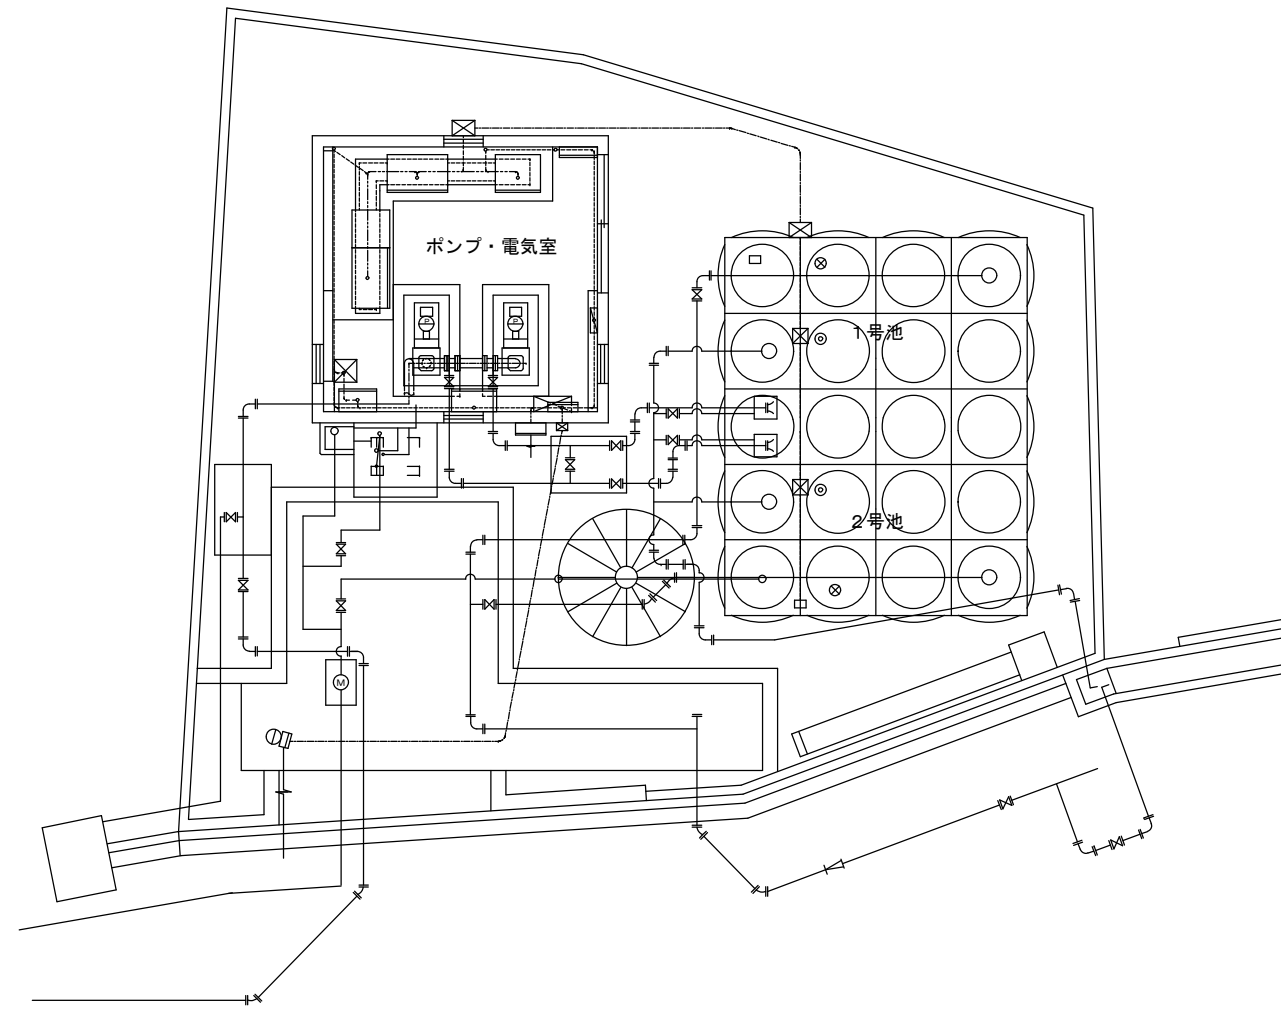


業務番号		
業務名称	水道施設等耐震診断業務委託	
図面名	萩谷低区配水池平面図	表 7 枚 2
施工年度及び業務種別	令和8年度	
高槻市水道部 浄水管理センター		

檜田配水池平面図

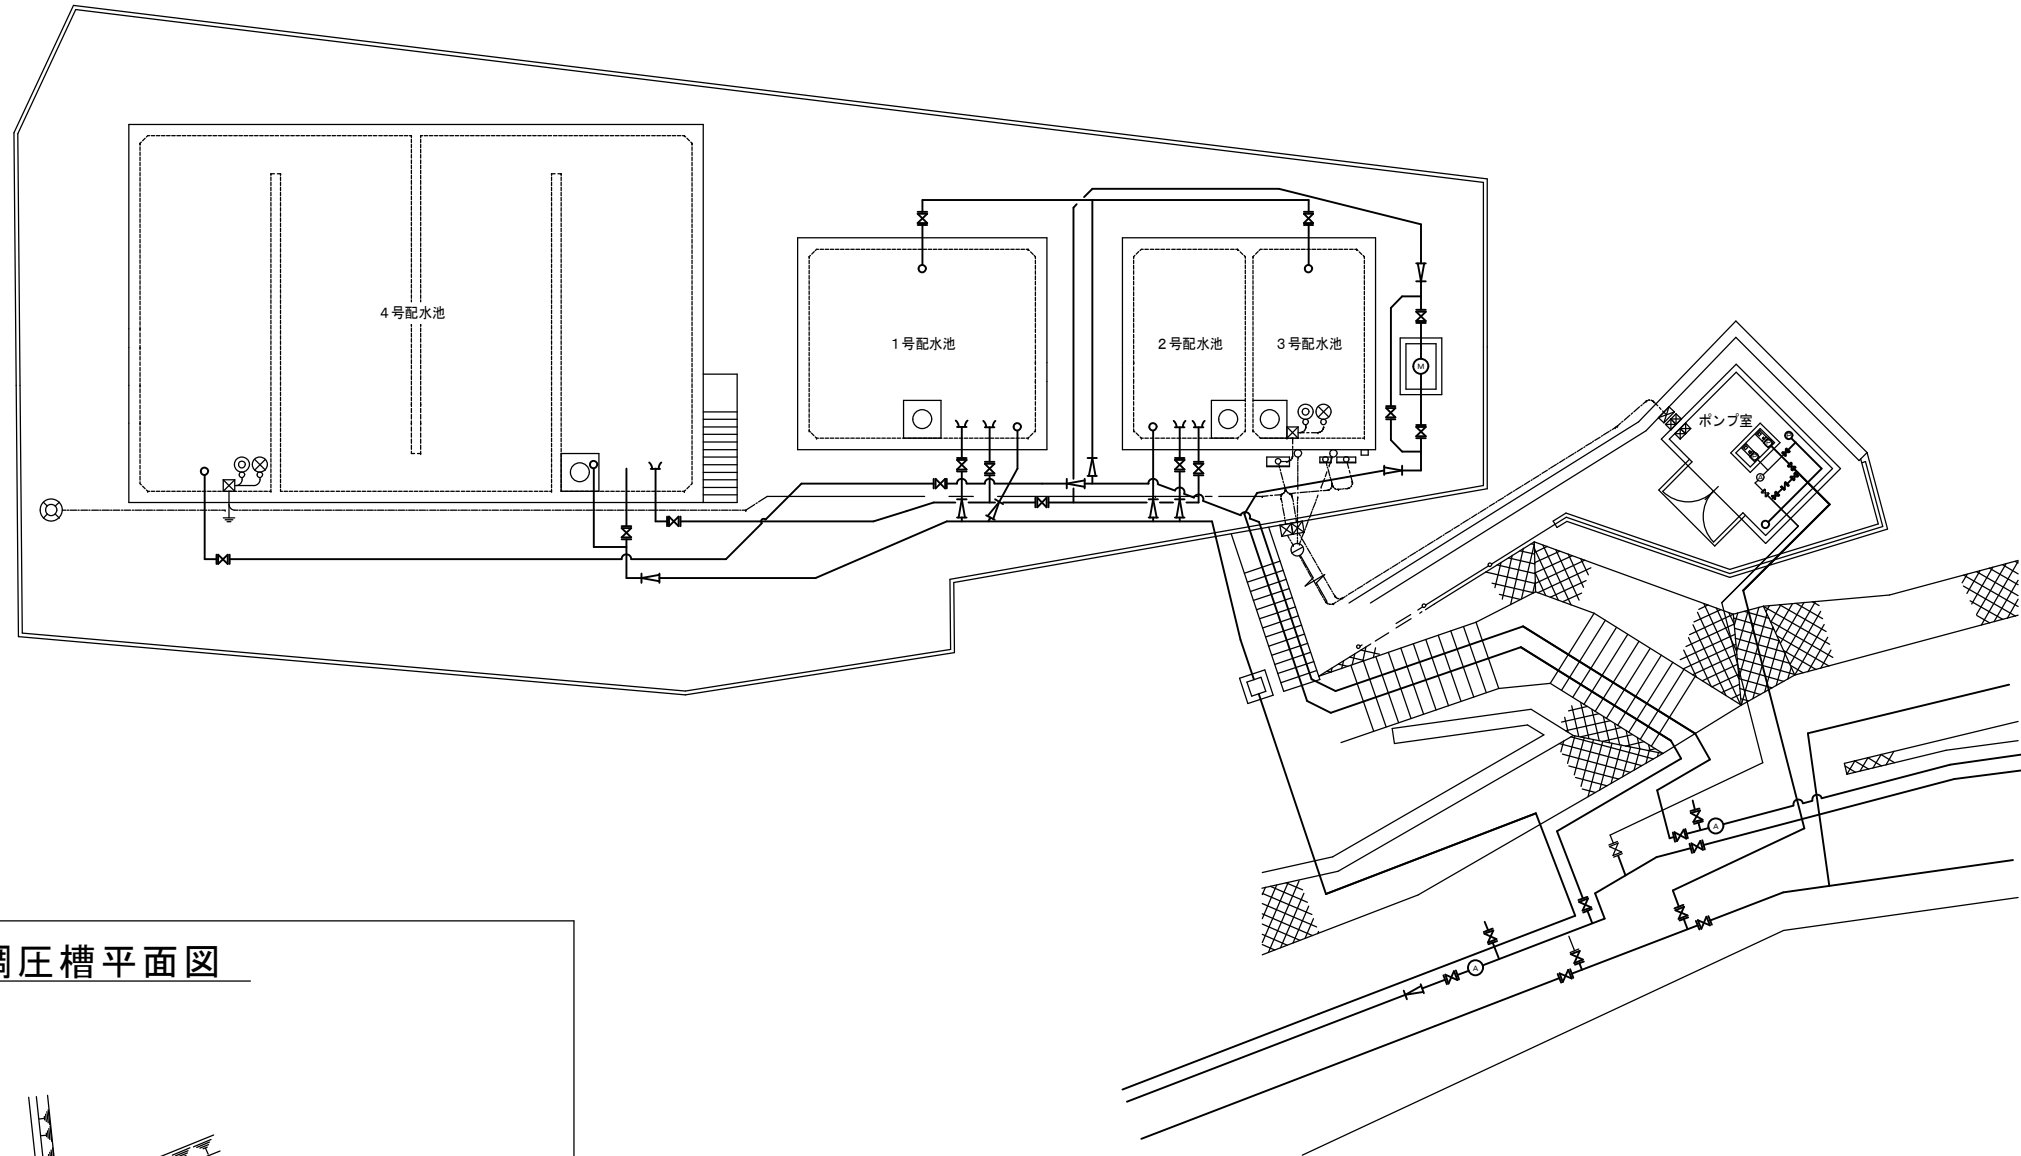


檜田調圧槽平面図

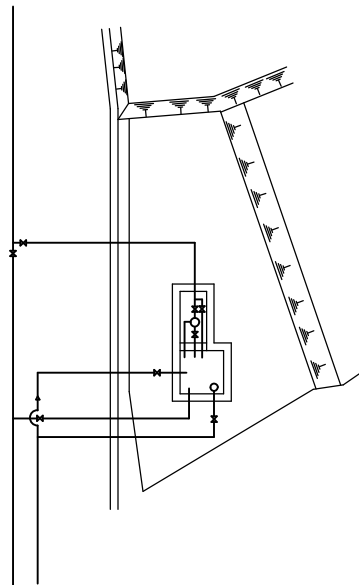


業務番号	
業務名称	水道施設等耐震診断業務委託
図面名	檜田配水池平面図 表 7 3
施工年度及び業務種別	令和8年度
高槻市水道部 浄水管理センター	

椋田浄水場平面図

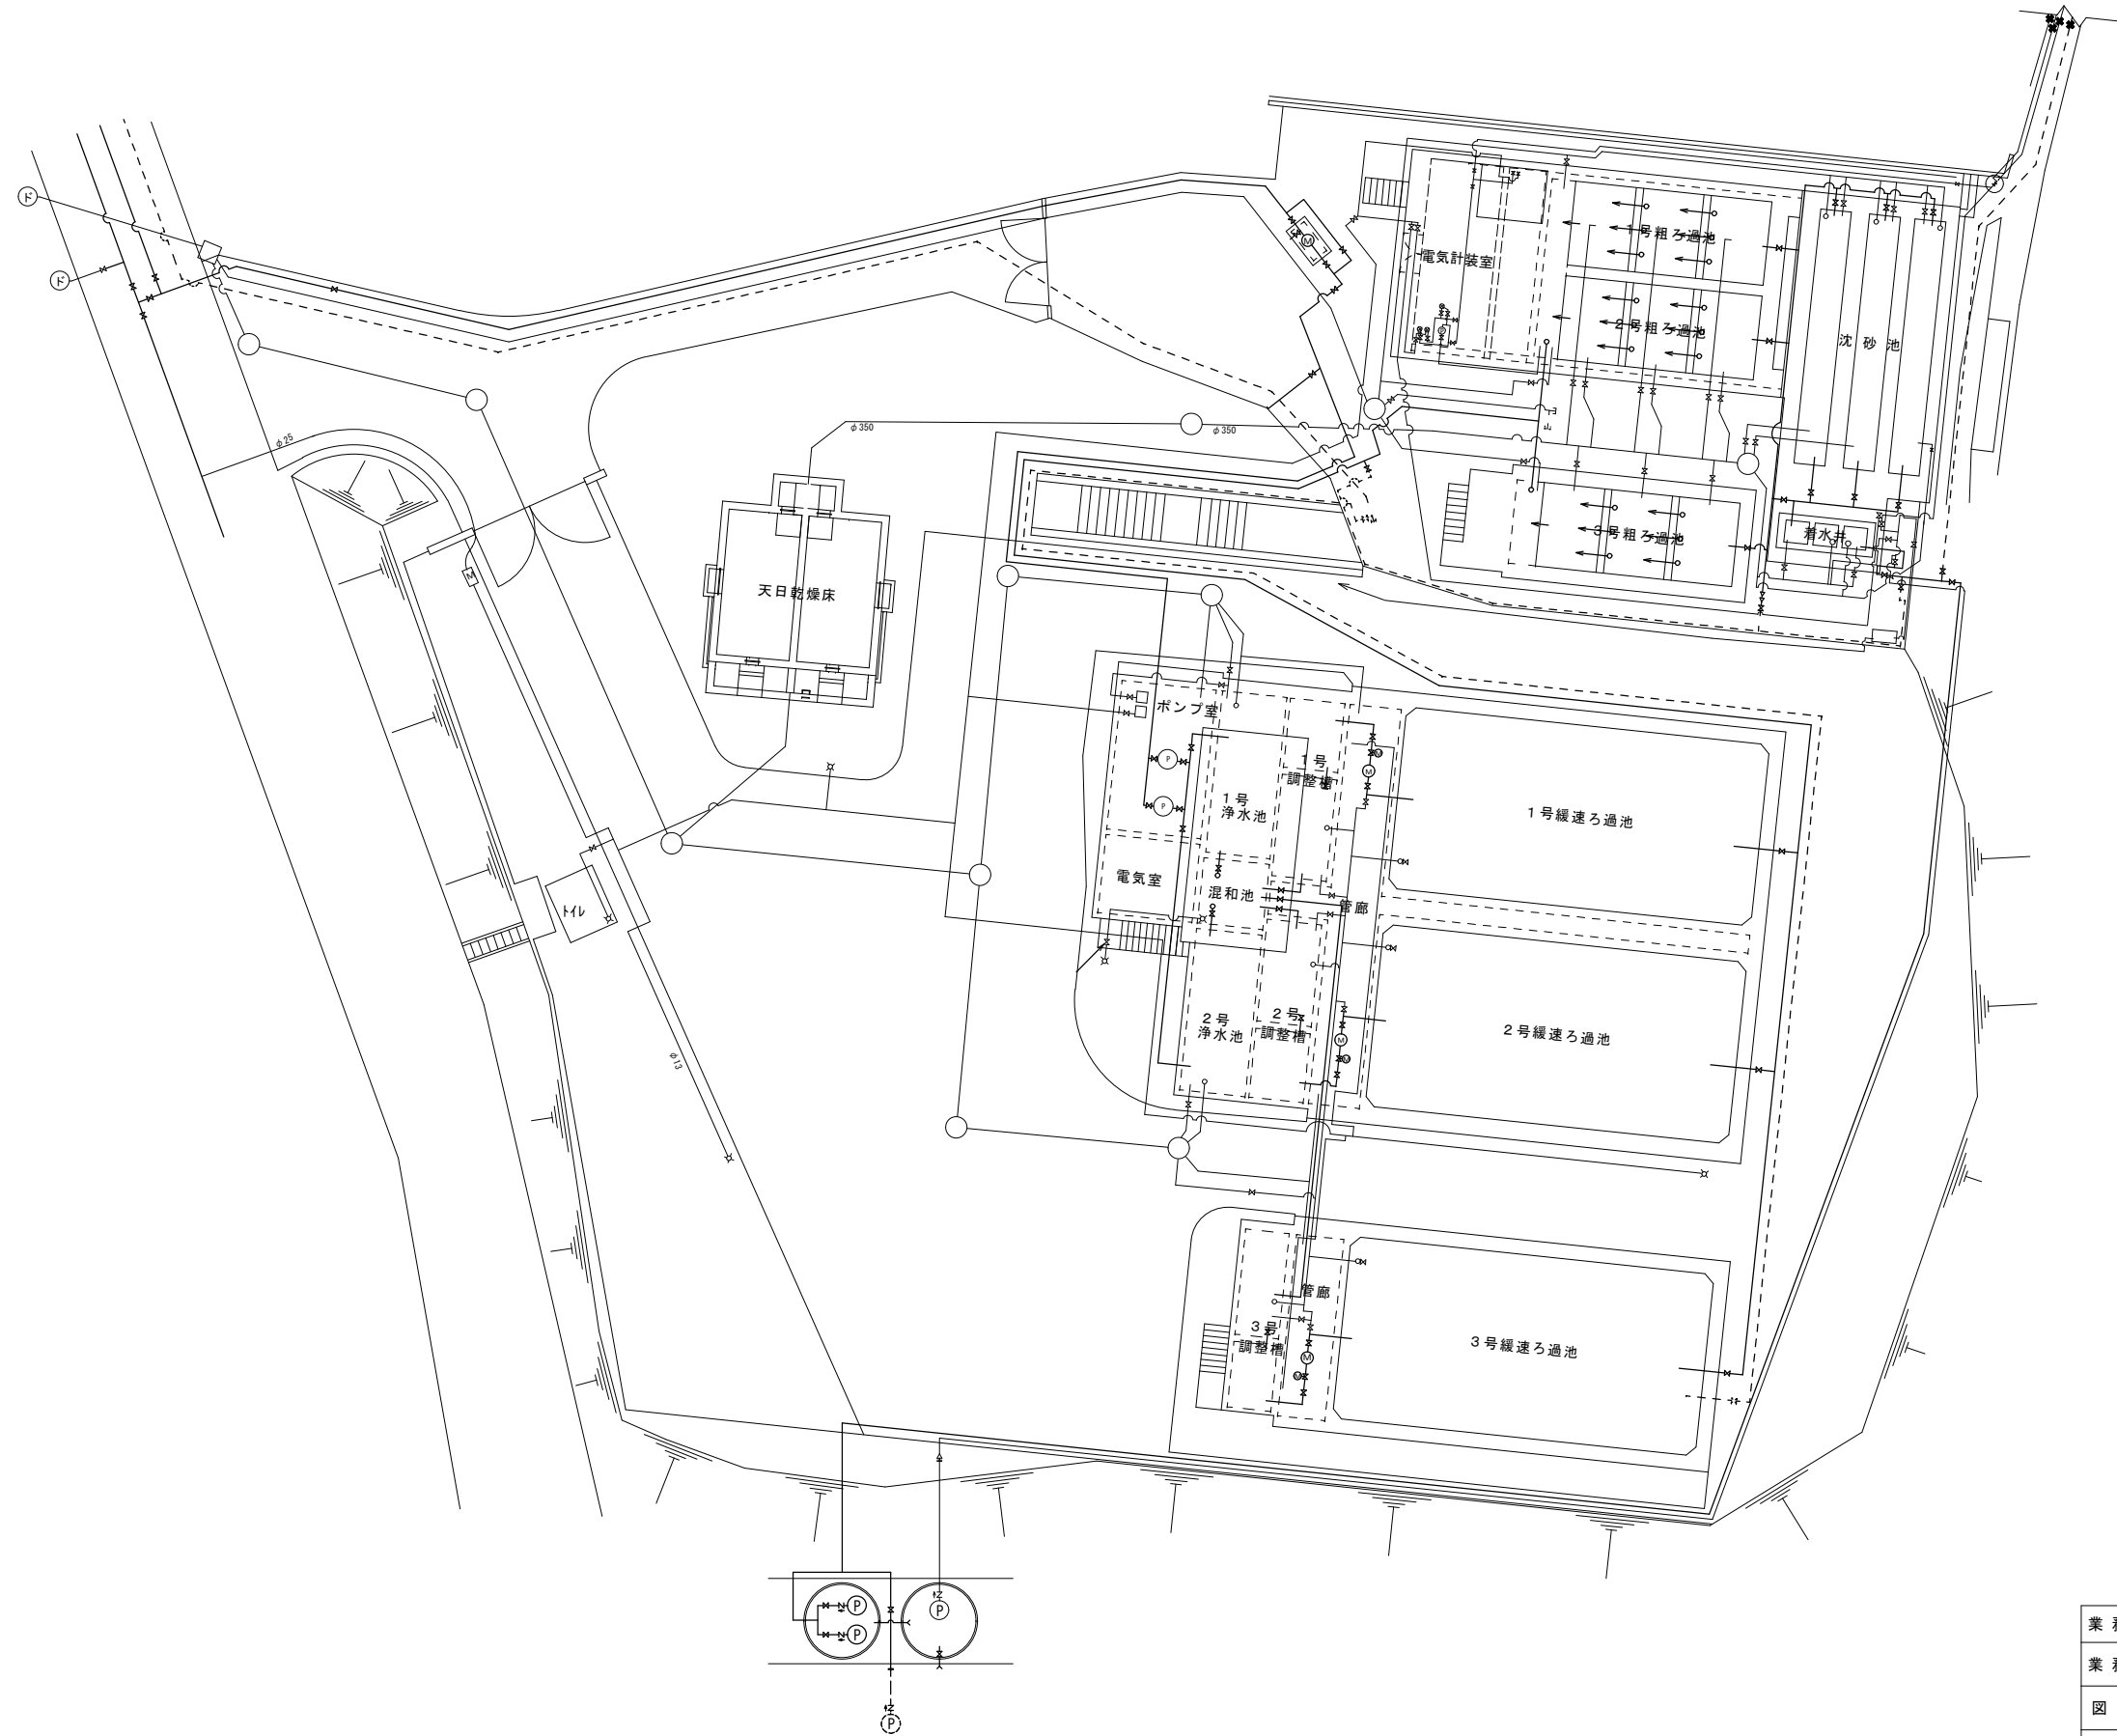


業務番号		
業務名称	水道施設等耐震診断業務委託	
図面名	椋田浄水場平面図	政の町 7 4
施工年度及び業務種別	令和8年度	
高槻市水道部 浄水管理センター		

川久保浄水場平面図

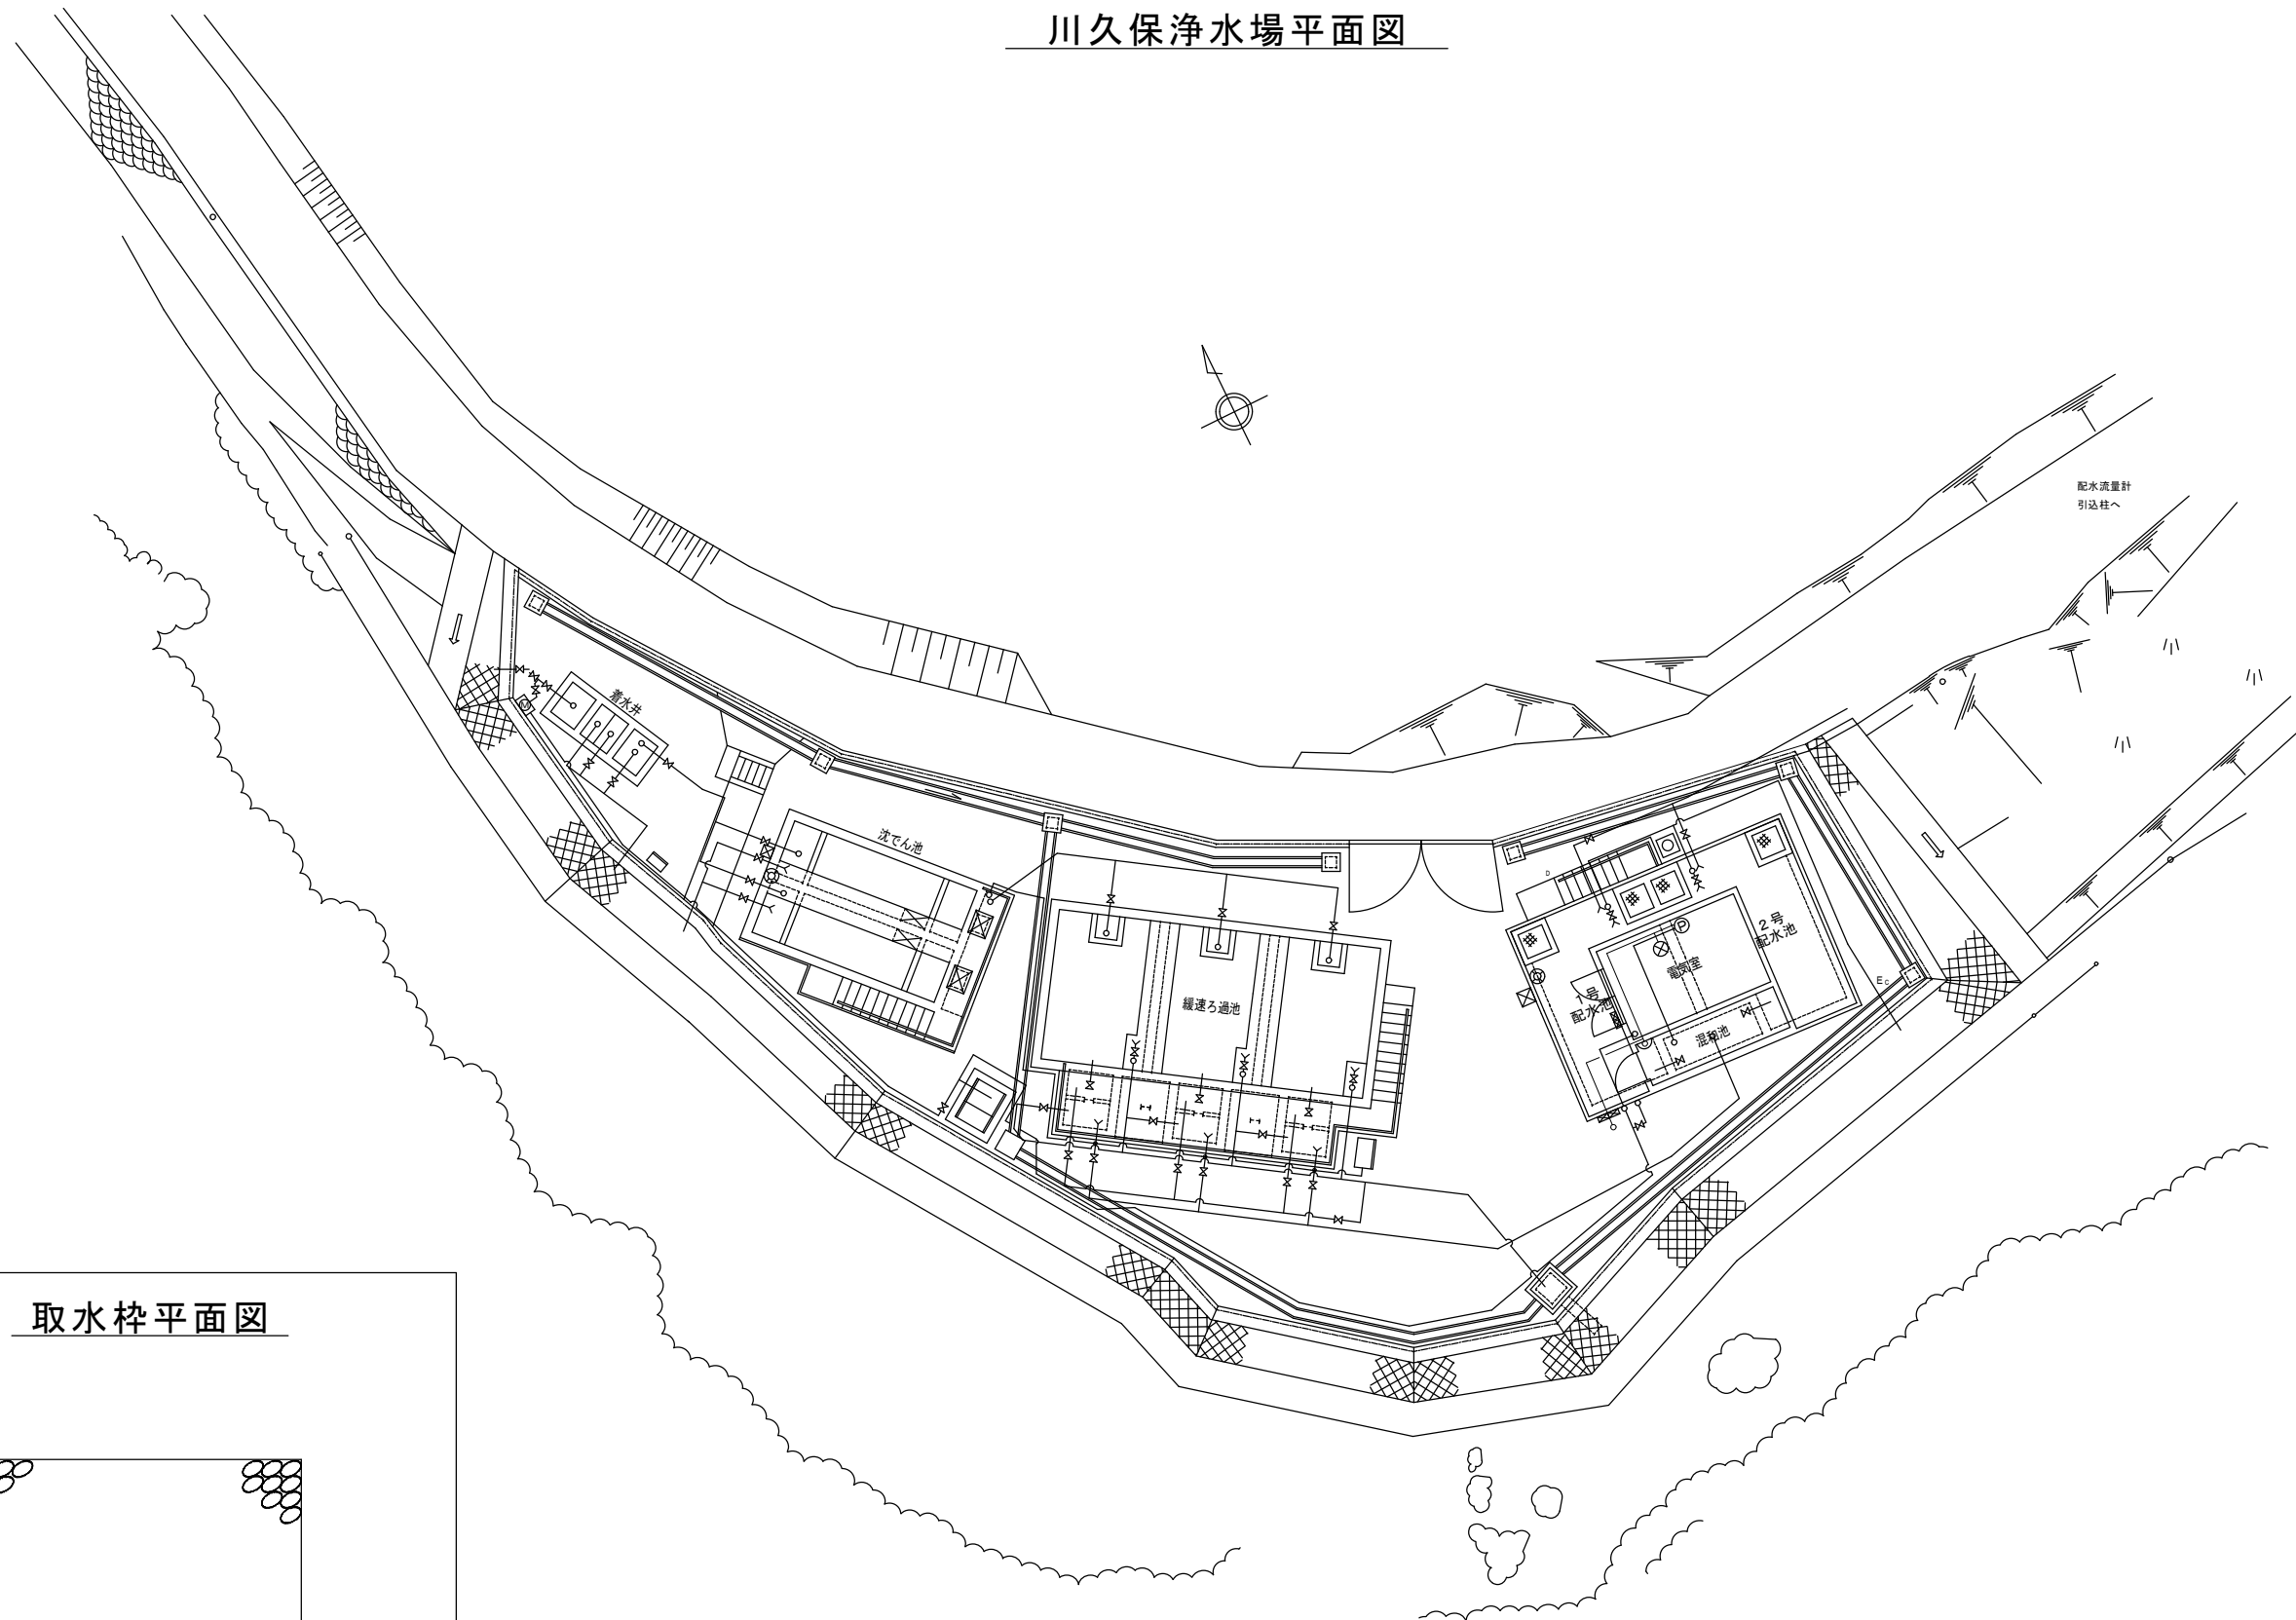


取水枠平面図

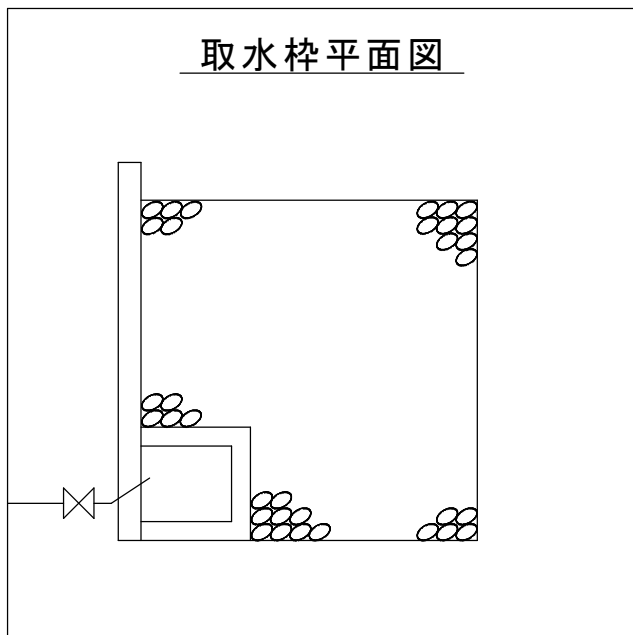


業務番号	
業務名称	水道施設等耐震診断業務委託
図面名	川久保浄水場平面図 政の号 7 5
施工年度及び業務種別	令和8年度
高槻市水道部 浄水管理センター	

日吉台配水池平面図

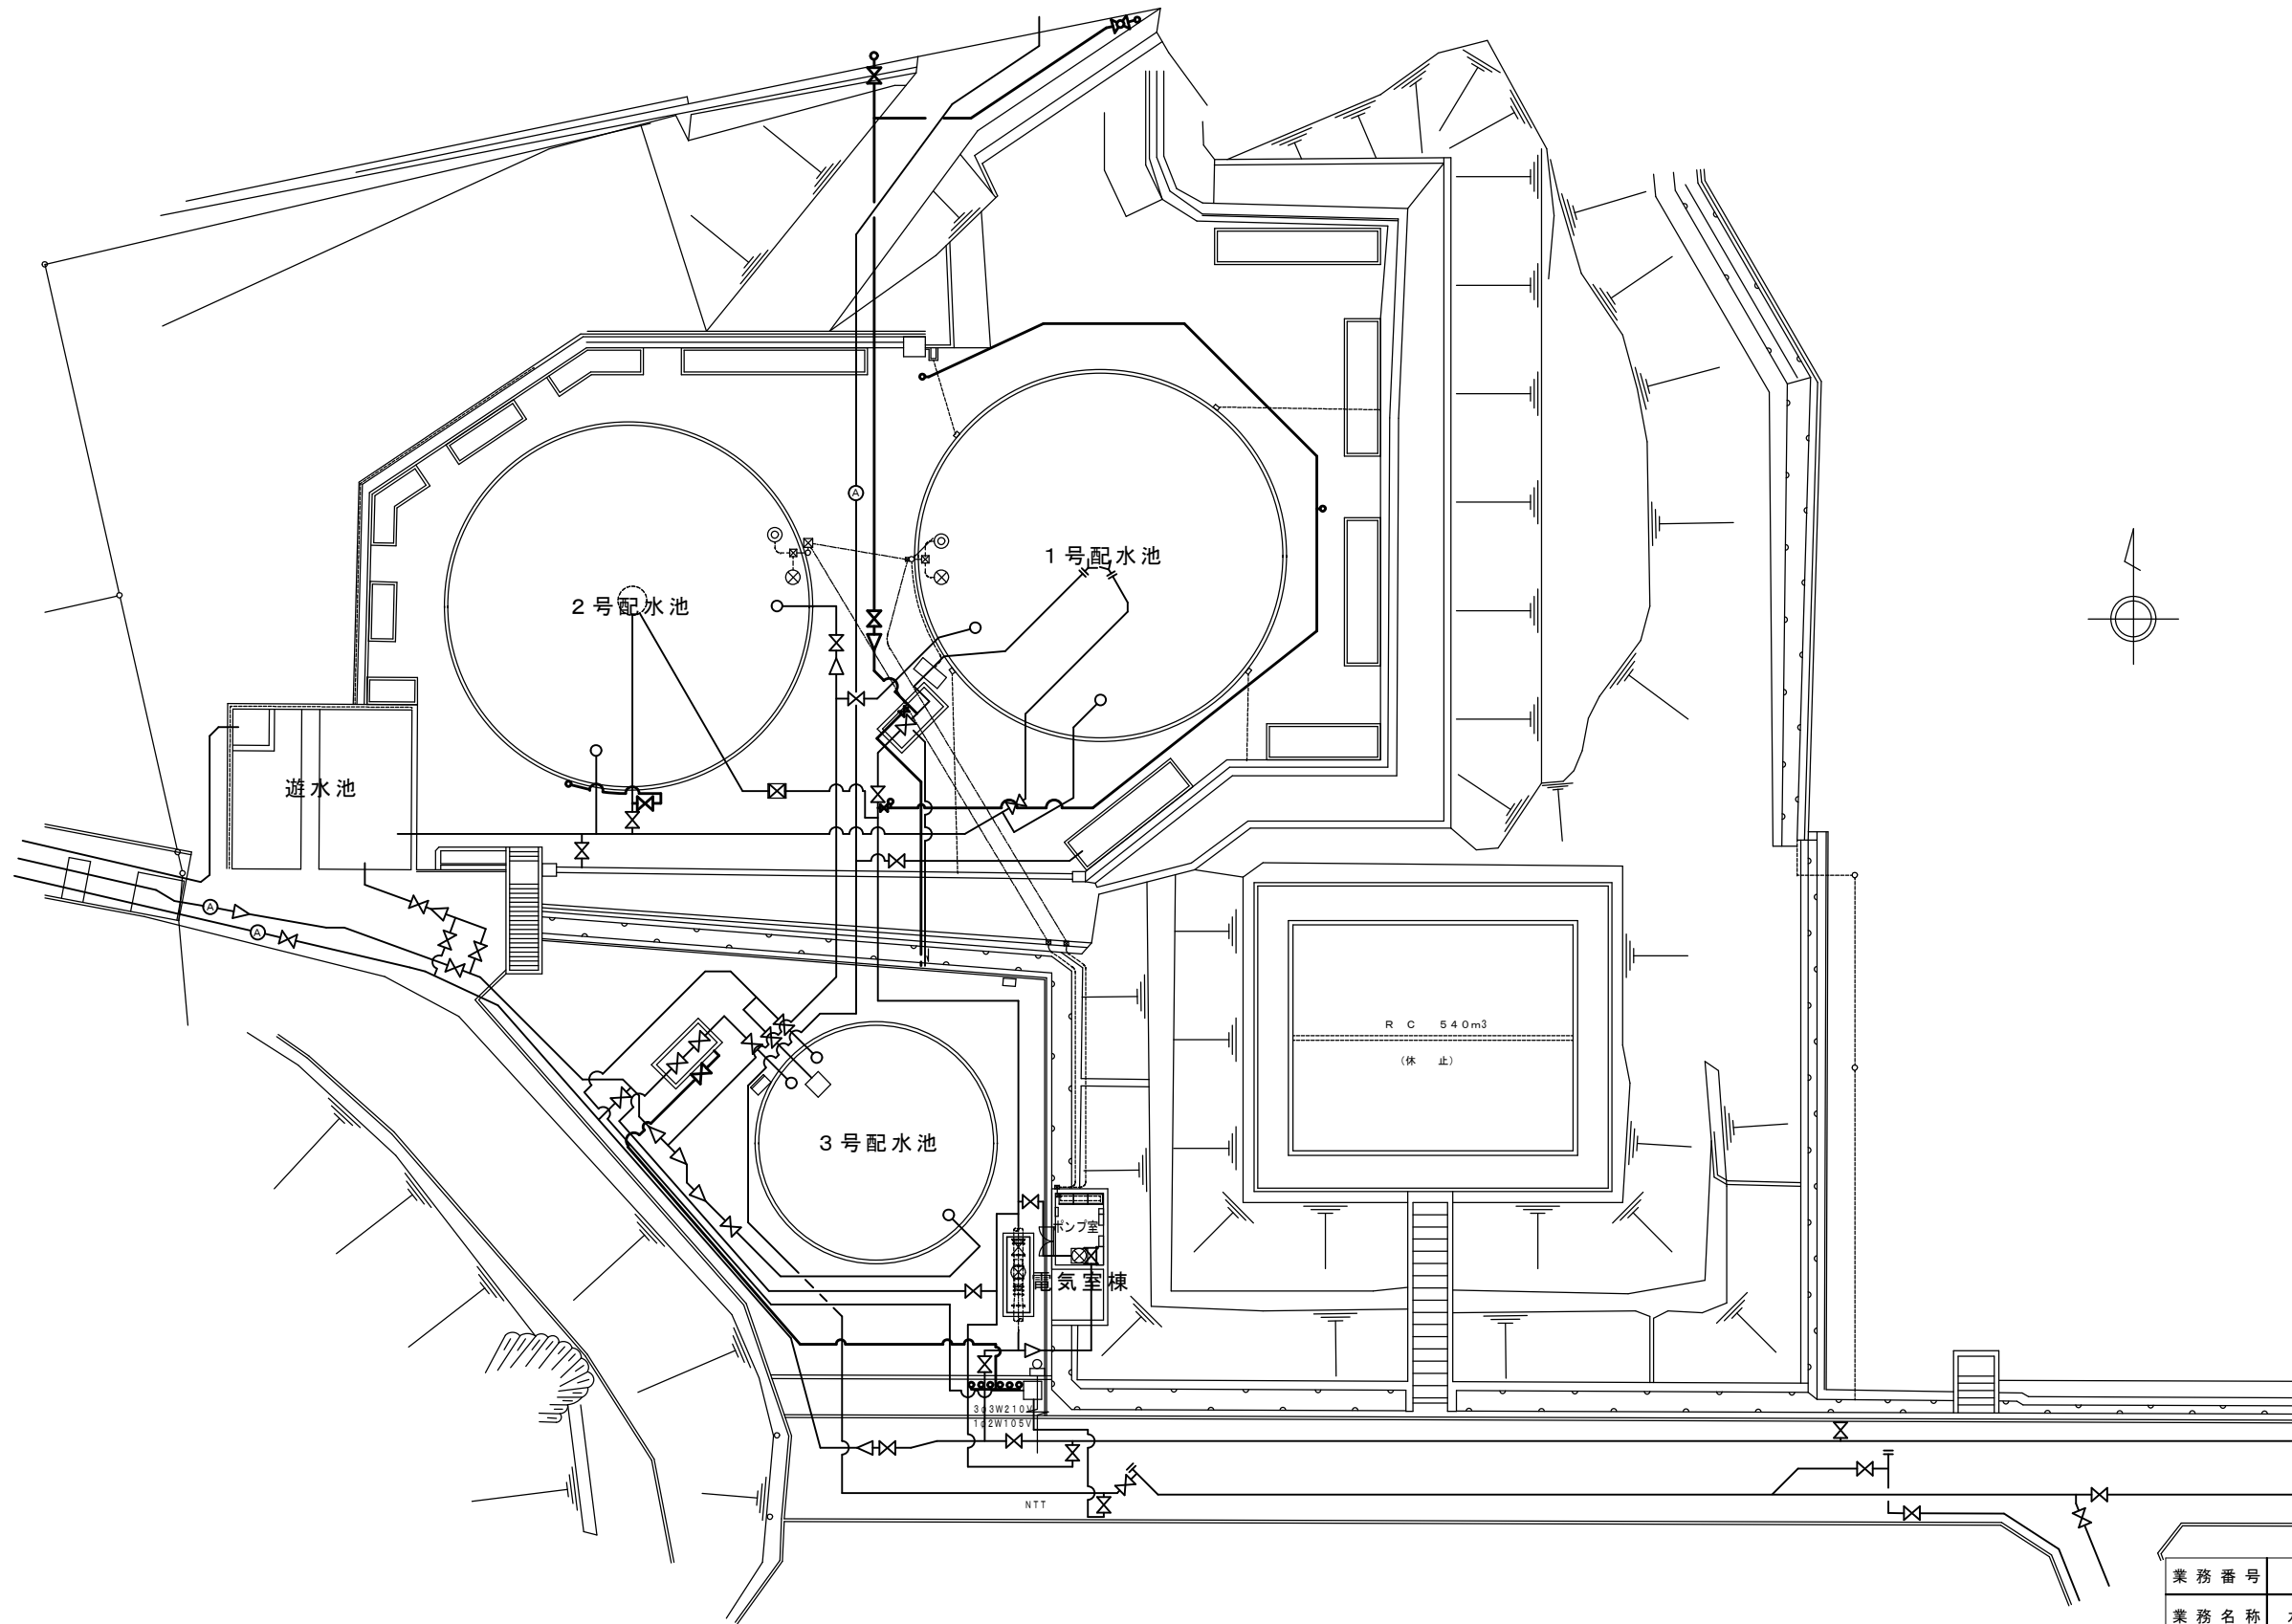

業務番号	
業務名称	水道施設等耐震診断業務委託
図面名	日吉台配水池平面図 表紙 7 6
施工年度及び業務種別	令和8年度
高槻市水道部 浄水管理センター	

城山第1配水池平面図

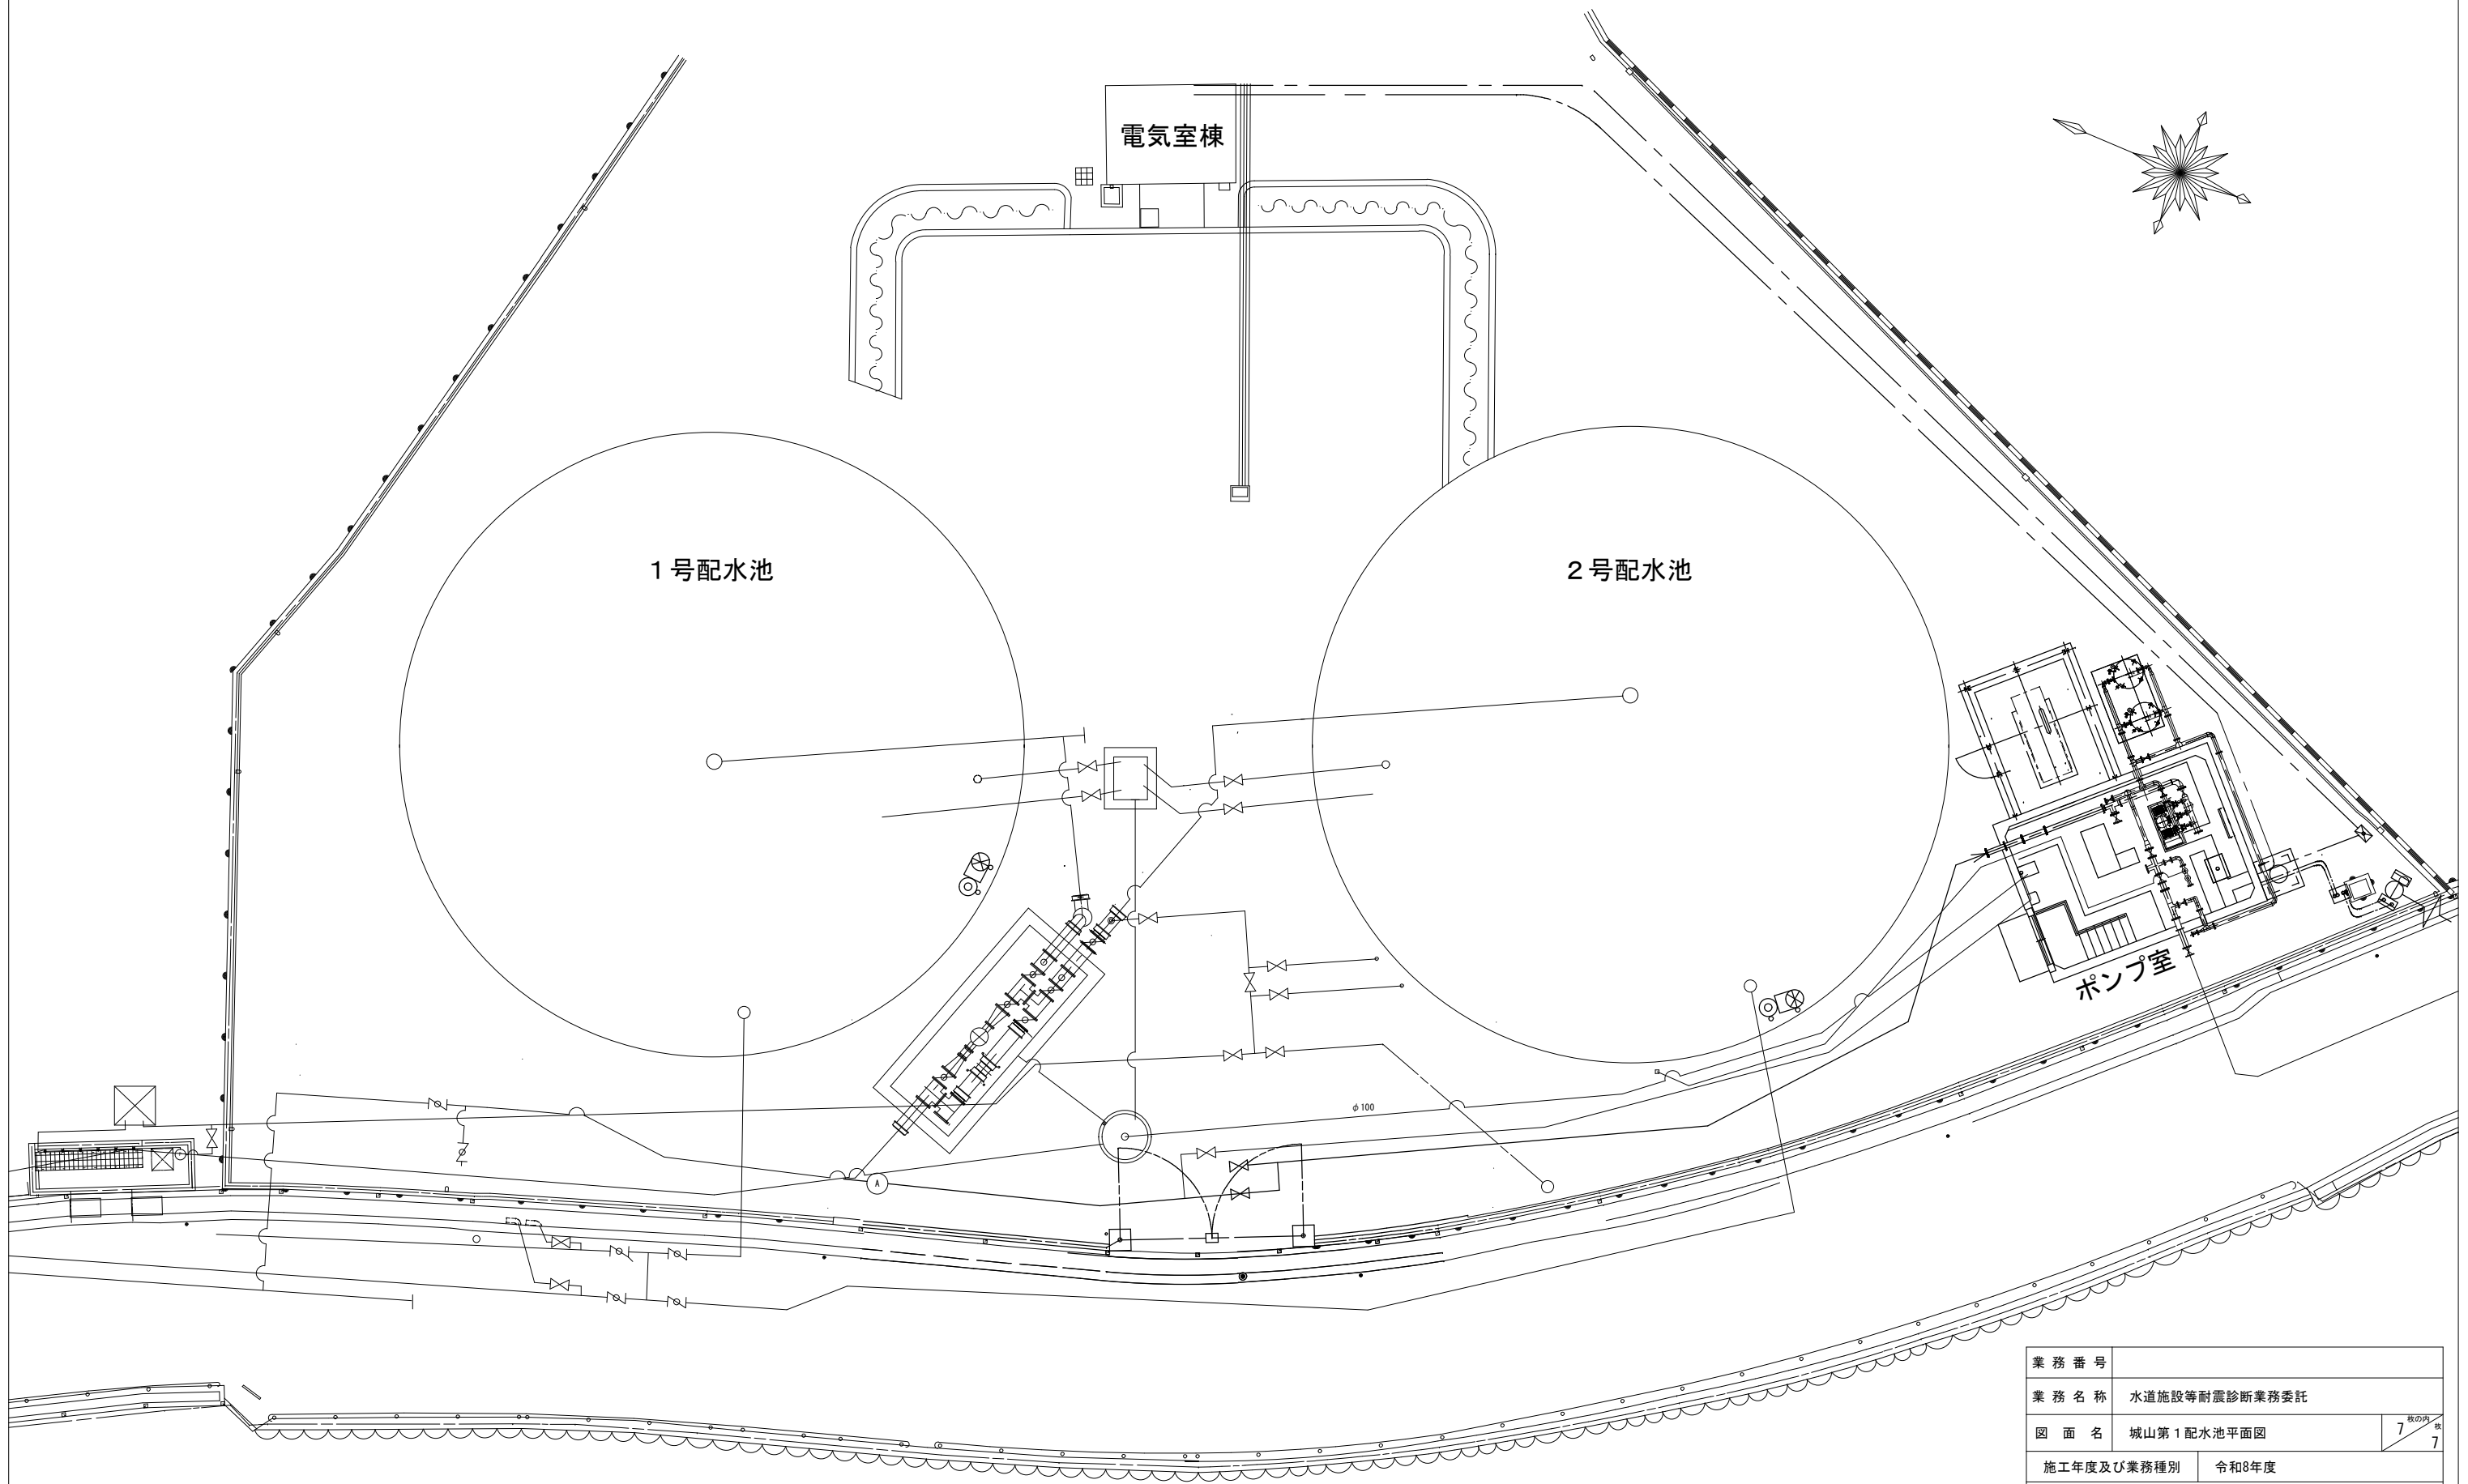

業務番号		
業務名称	水道施設等耐震診断業務委託	
図面名	城山第1配水池平面図	表 7 枚の内
施工年度及び業務種別	令和8年度	
高槻市水道部 浄水管理センター		