
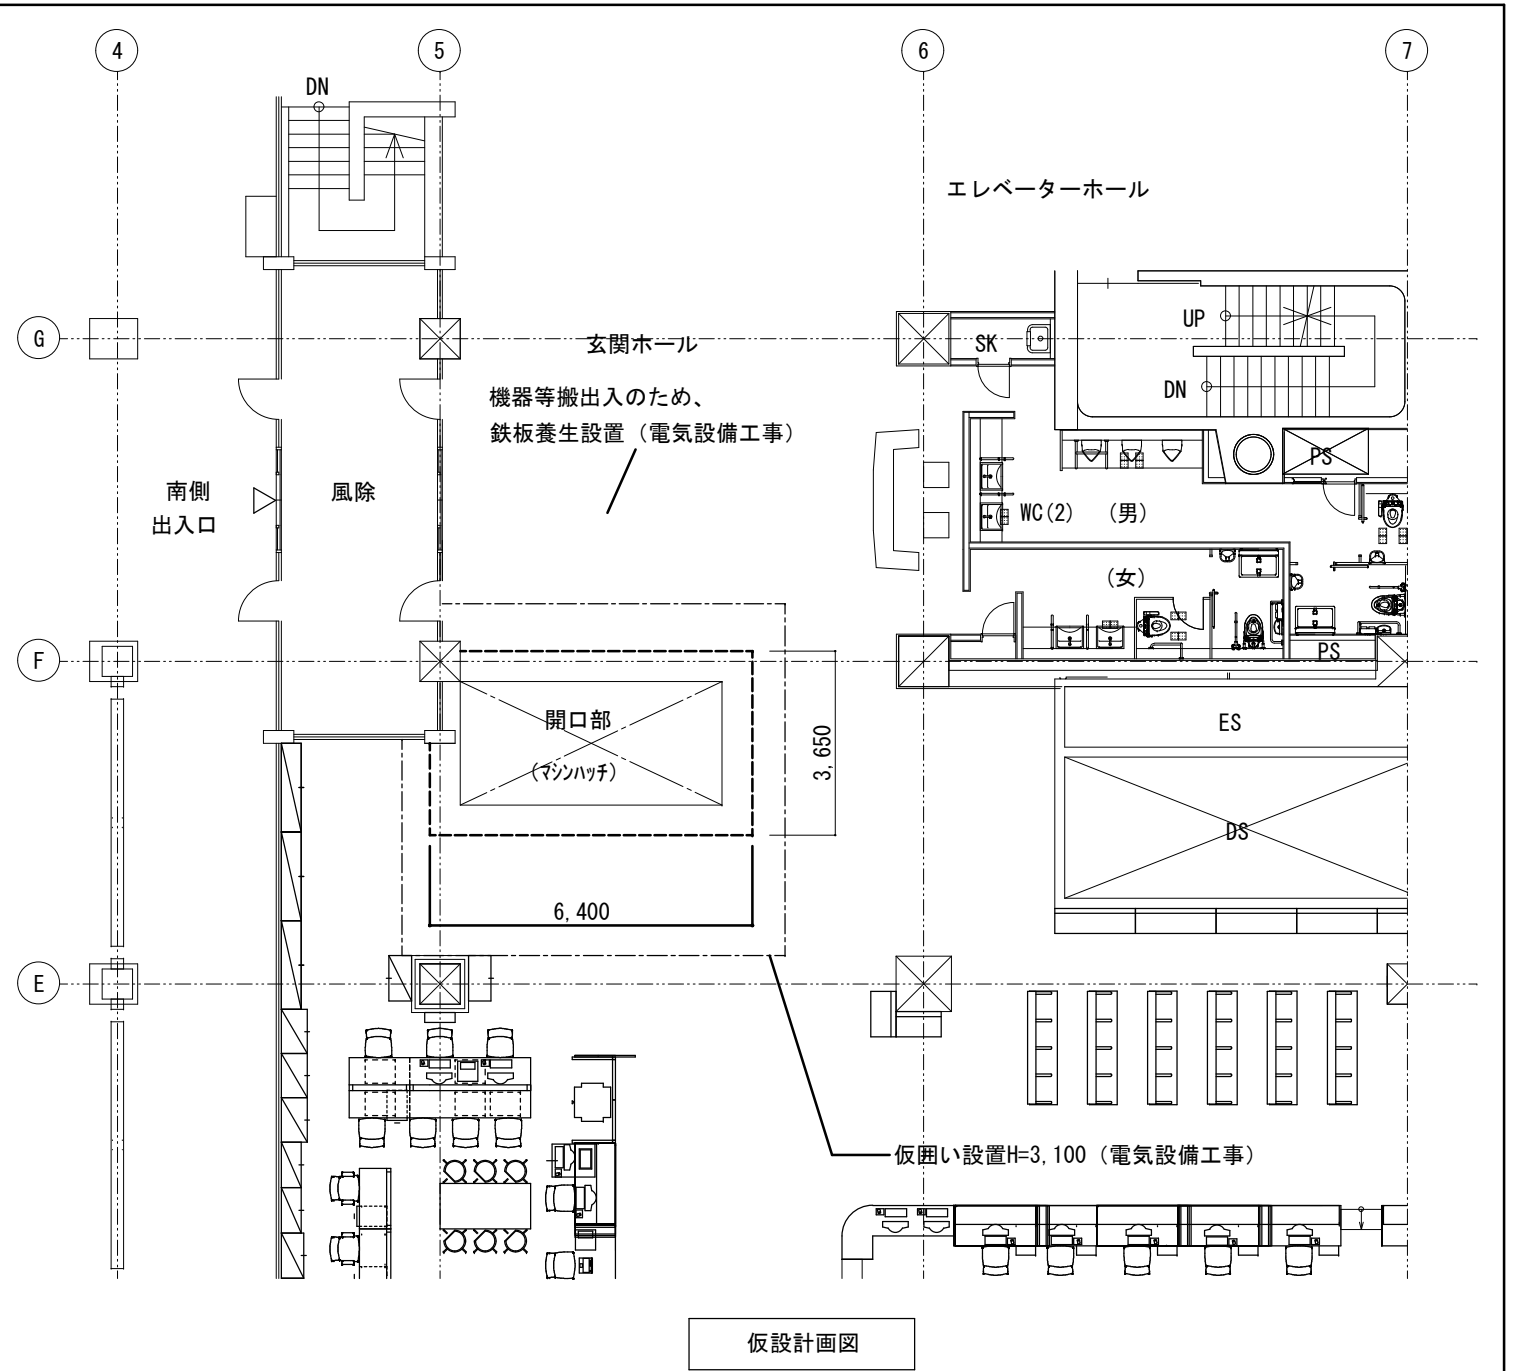


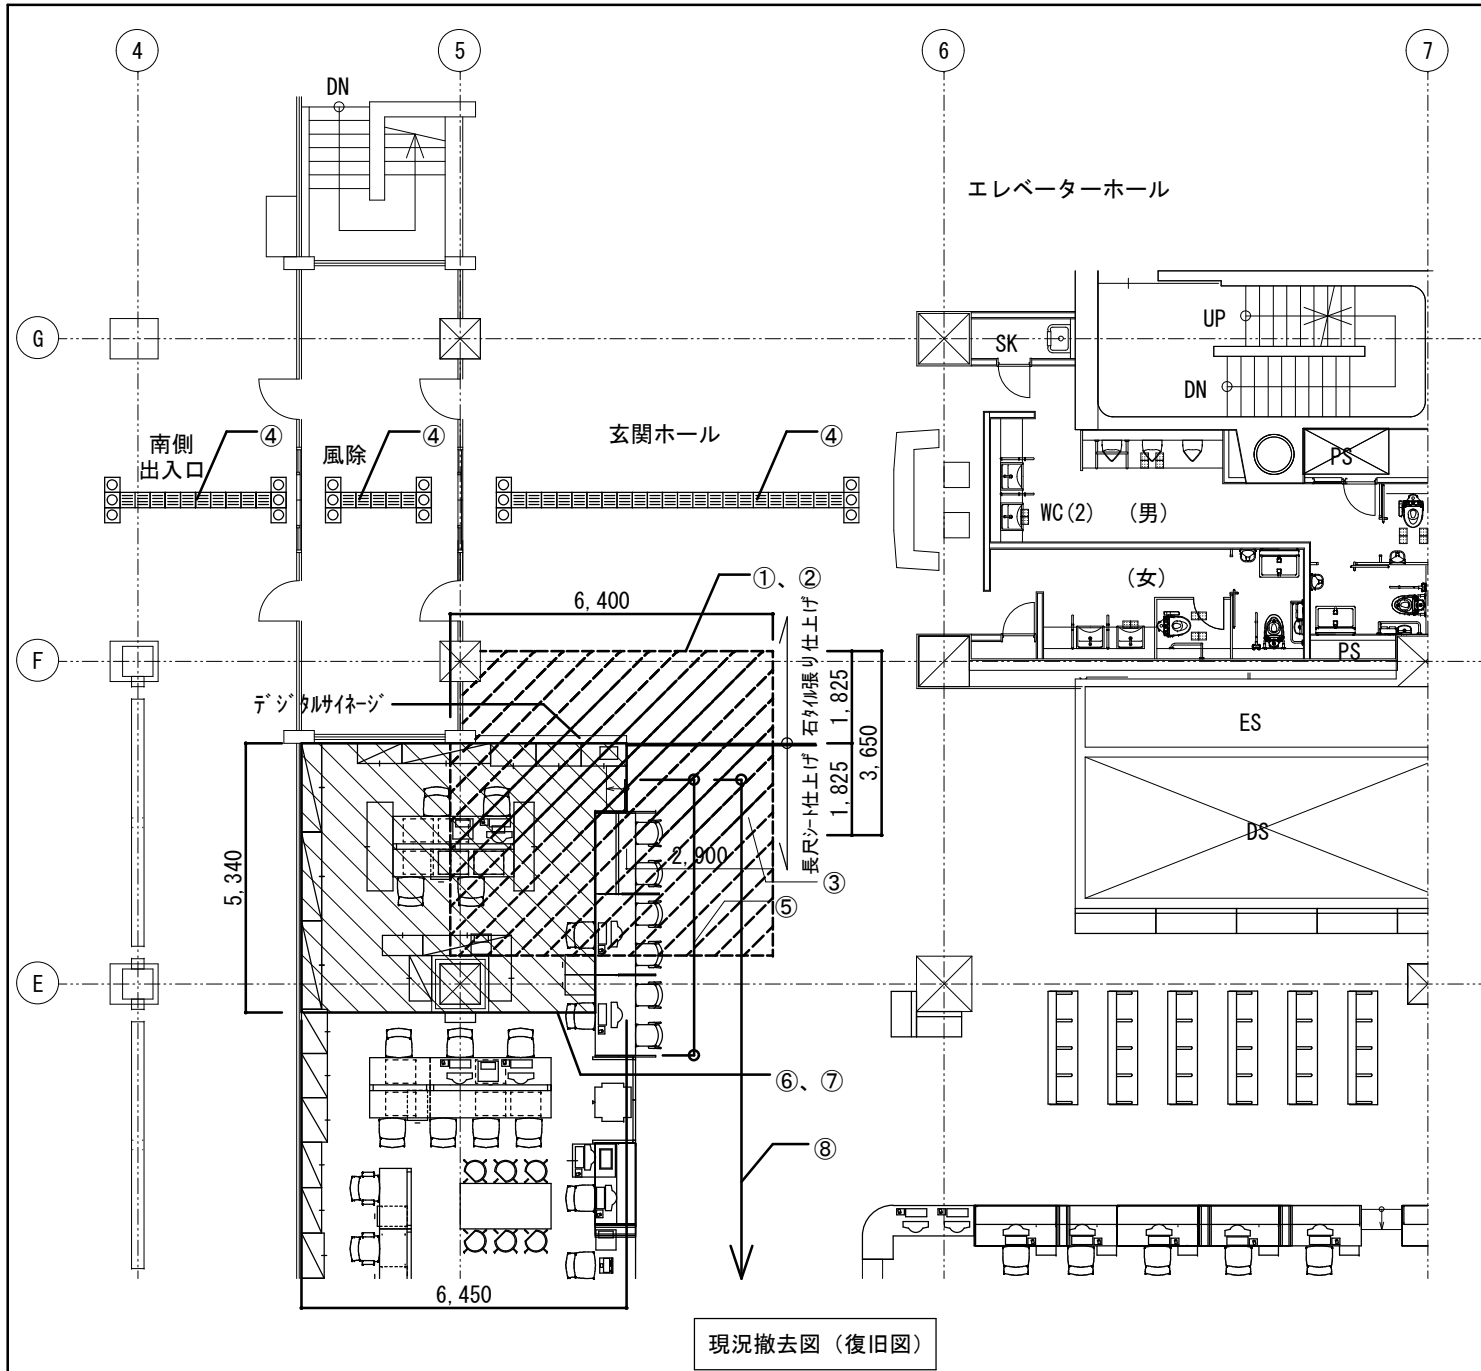

工事内容

①	天井撤去、新設（吸音用穴あき石膏ボード t9.5、PB下地、軽鉄下地、フッコー共）、廻り縁共 天井点検口撤去、新設（アルミ製 450角 2ヶ所、開口部補強共）
②	床材撤去、新設（石タイル（既設同等品）下地共、既存長尺シート下・OAフロ下含む）、既存取合い部補修共
③	床材撤去、新設（長尺シート（ノックスリュームNW同等））、床段差調整材、見切り共
④	点字ブロック撤去、新設（300×300）
⑤	窓口カンター・仕切り板一時撤去、復旧（仮置き、養生共）
⑥	タイルヘット撤去、新設（GA-100N（のり付き）500角割付同等）、見切り共 OAフロ一時撤去、復旧（仮置き、養生共）
⑦	備品類（キャビネット、机、椅子等）一時撤去、復旧（仮置き、養生共）
⑧	吊りサイン一時撤去、復旧（W11,460×H400 1ヶ所、表層パネル撤去新設、吊り金物等含む）（仮置き、養生共） 工事期間中の仮設サイン製作、設置含む（W3,000×H400 1ヶ所、W2,000×H400 1ヶ所）

- ※工事範囲外の備品等を損傷させないよう、養生及び整理清掃後片付けを徹底すること
 - ※天井作業や吊りサイン作業等の際は、ローリング足場、脚立足場等を設置すること
 - ※工事期間中の吊り仮設サインの内容及び設置位置等は、監督職員及び施設関係者と十分協議の上、決定すること
 - ※窓口カンター・仕切り板、OAフロ、吊りサイン、備品類の仮置き場は、監督職員及び施設関係者と協議の上、決定すること
 - ※デジタルサインの一時撤去・復旧等は別途行うため、留意すること
 - ※市役所本館地下2階で機器等の搬入の際、支障となる備品の一時撤去、復旧を行うこと
- ロッカー：W900×H1,800×3ヶ所、キャビネット：W450×H1,400×3ヶ所程度

	Name	市役所本館地下2階非常用発電機改修工事		
	Class	本館1階平面図	Date	
	Scale	1/150	Checked by	b. s. l. s.
	TAKATSUKI CITYHALL A SECTION OF ARCHITECTURE			