


位 置 図

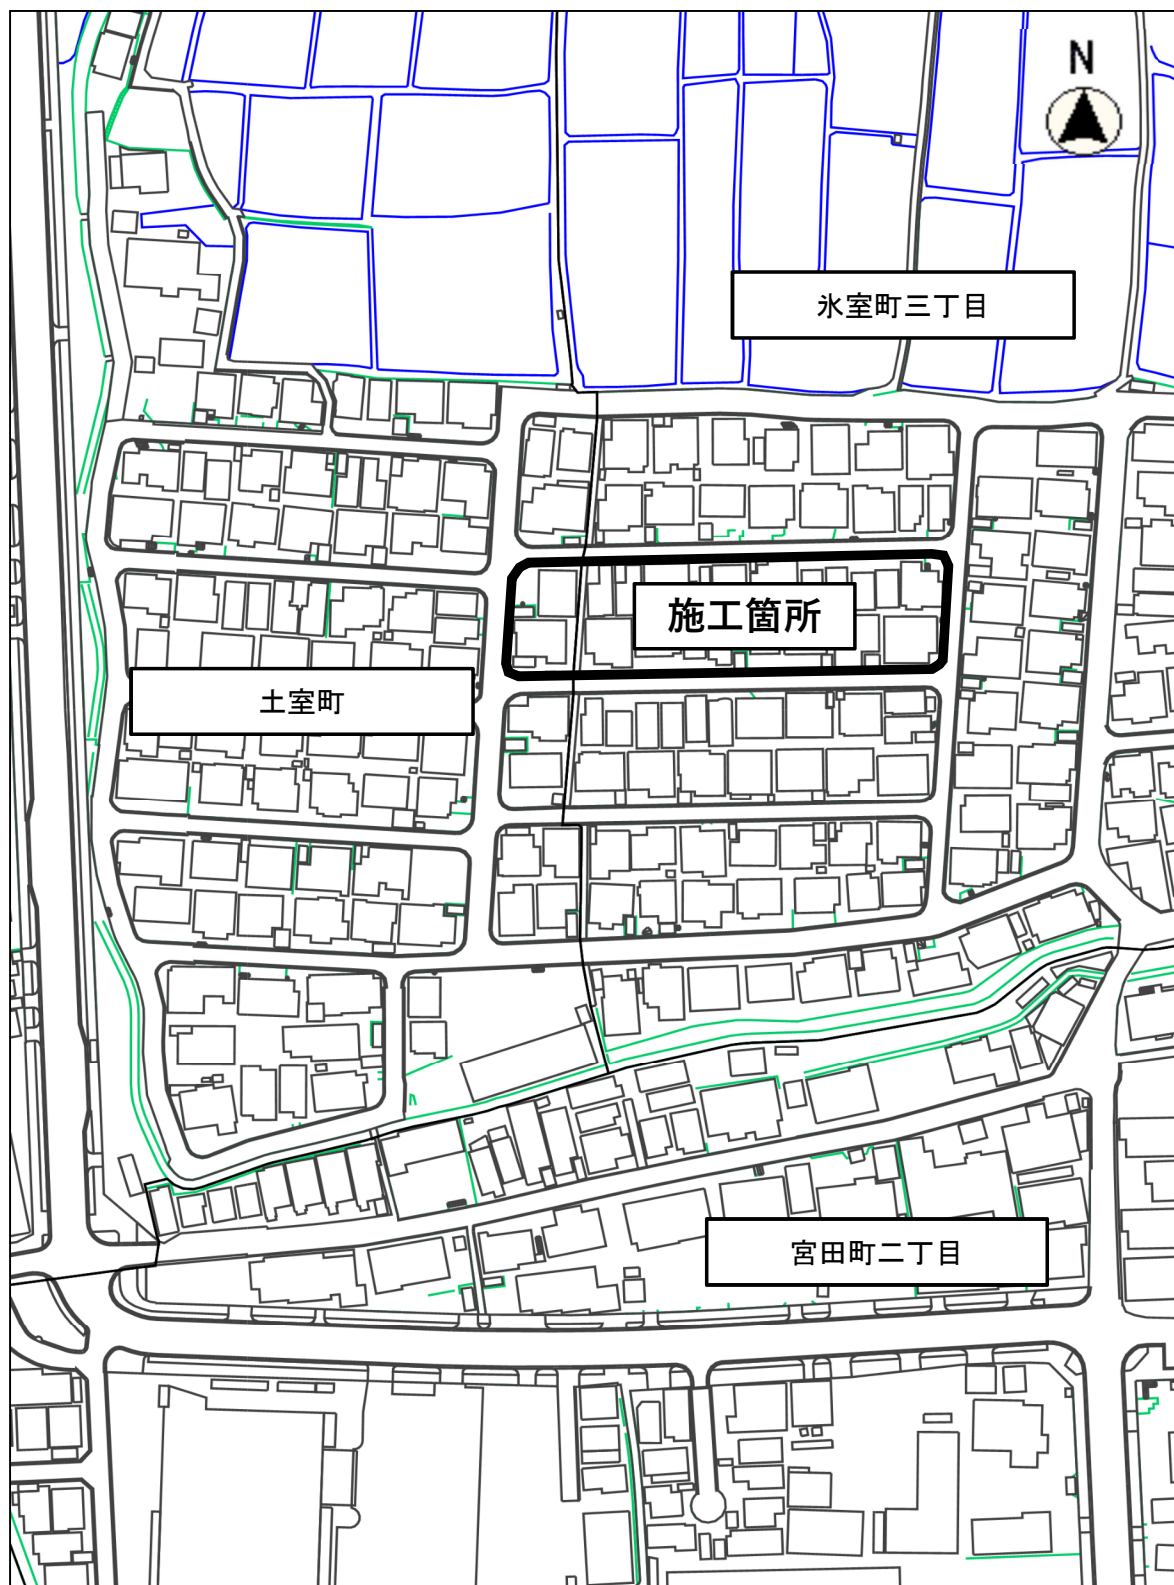

氷室町314号線ほか道路整備工事