



位置図（真上町一丁目）

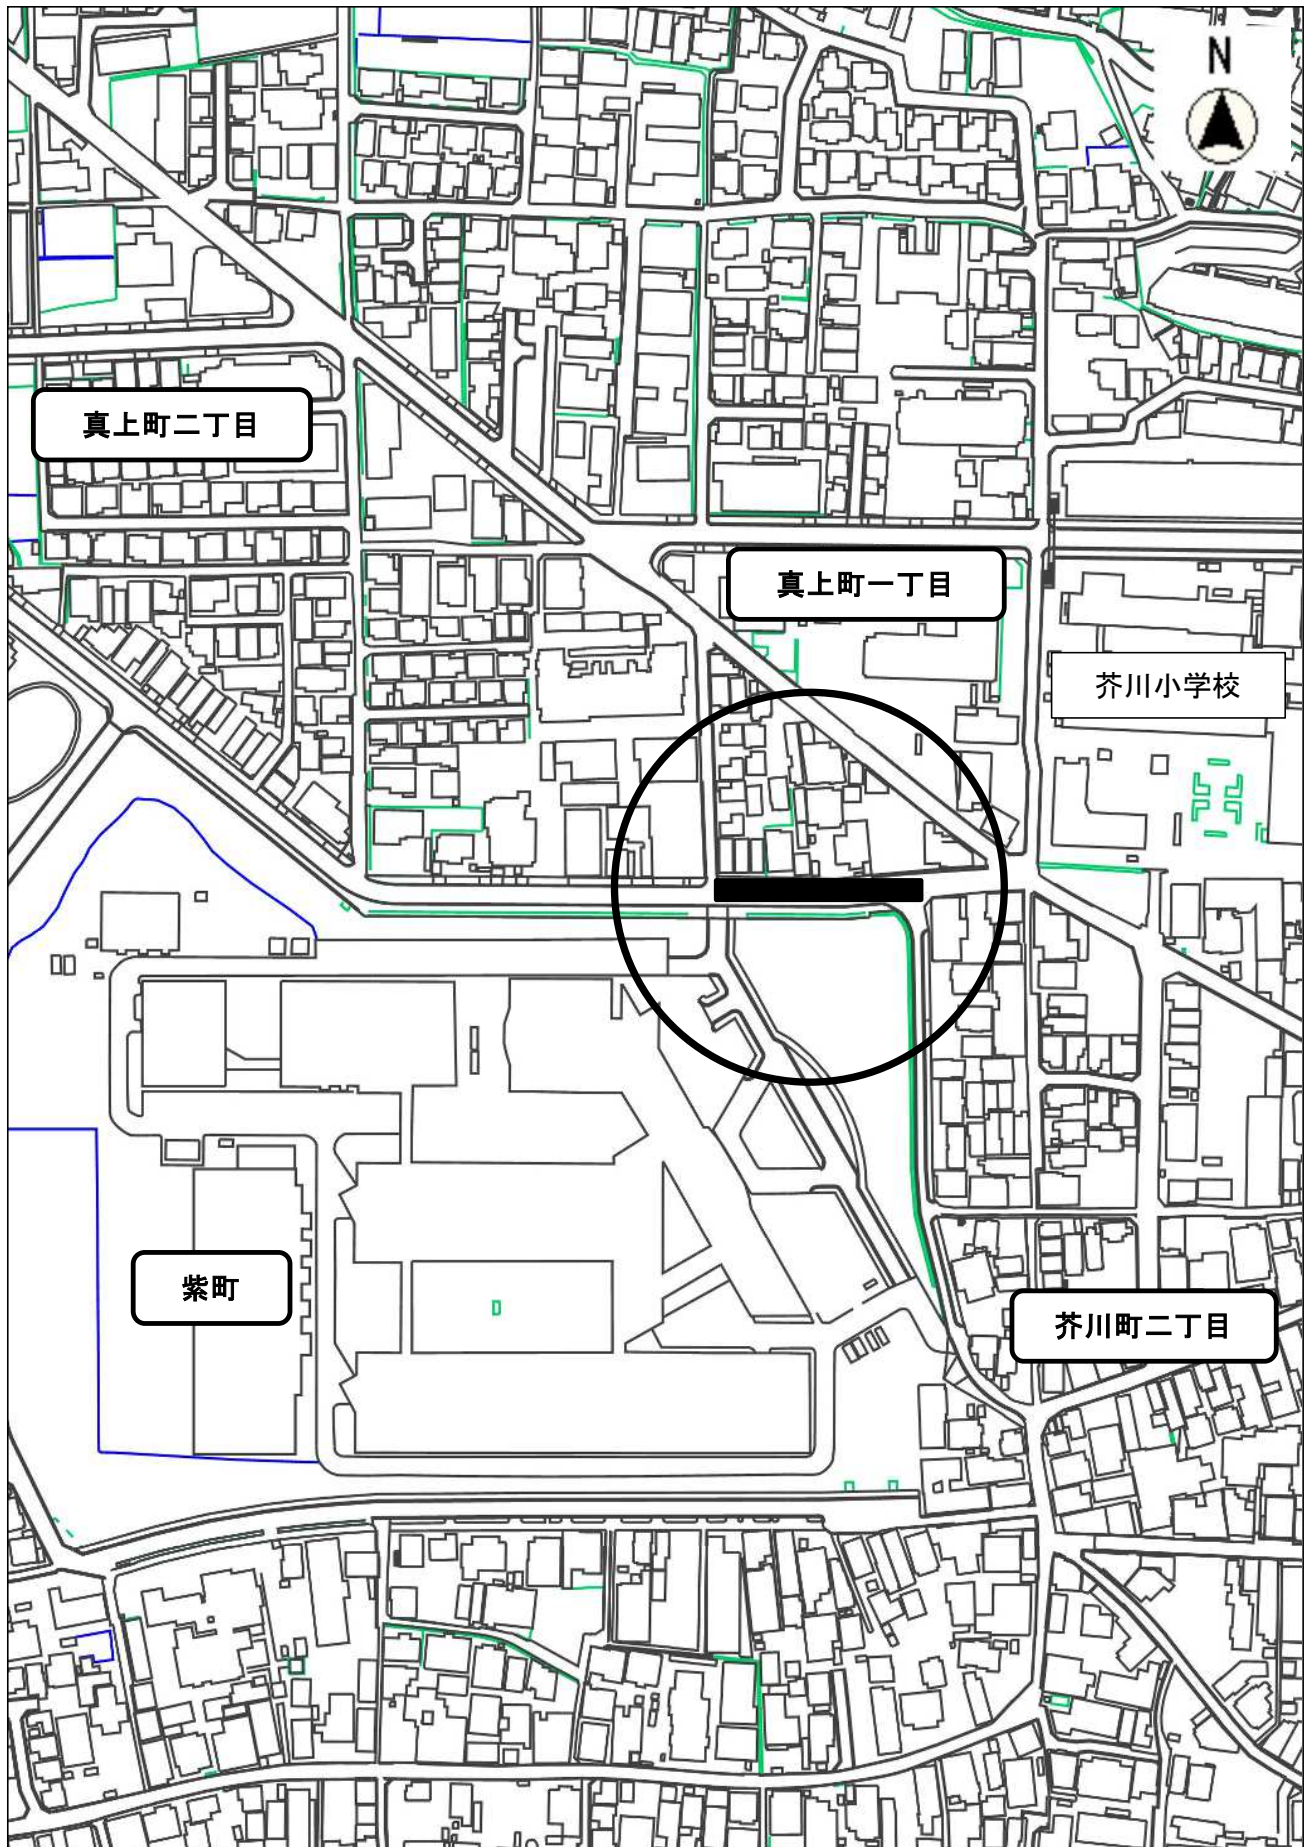

令和7年度公共下水道管きょ更新工事(第3工区) (1/3)

位置図（南平台一丁目）

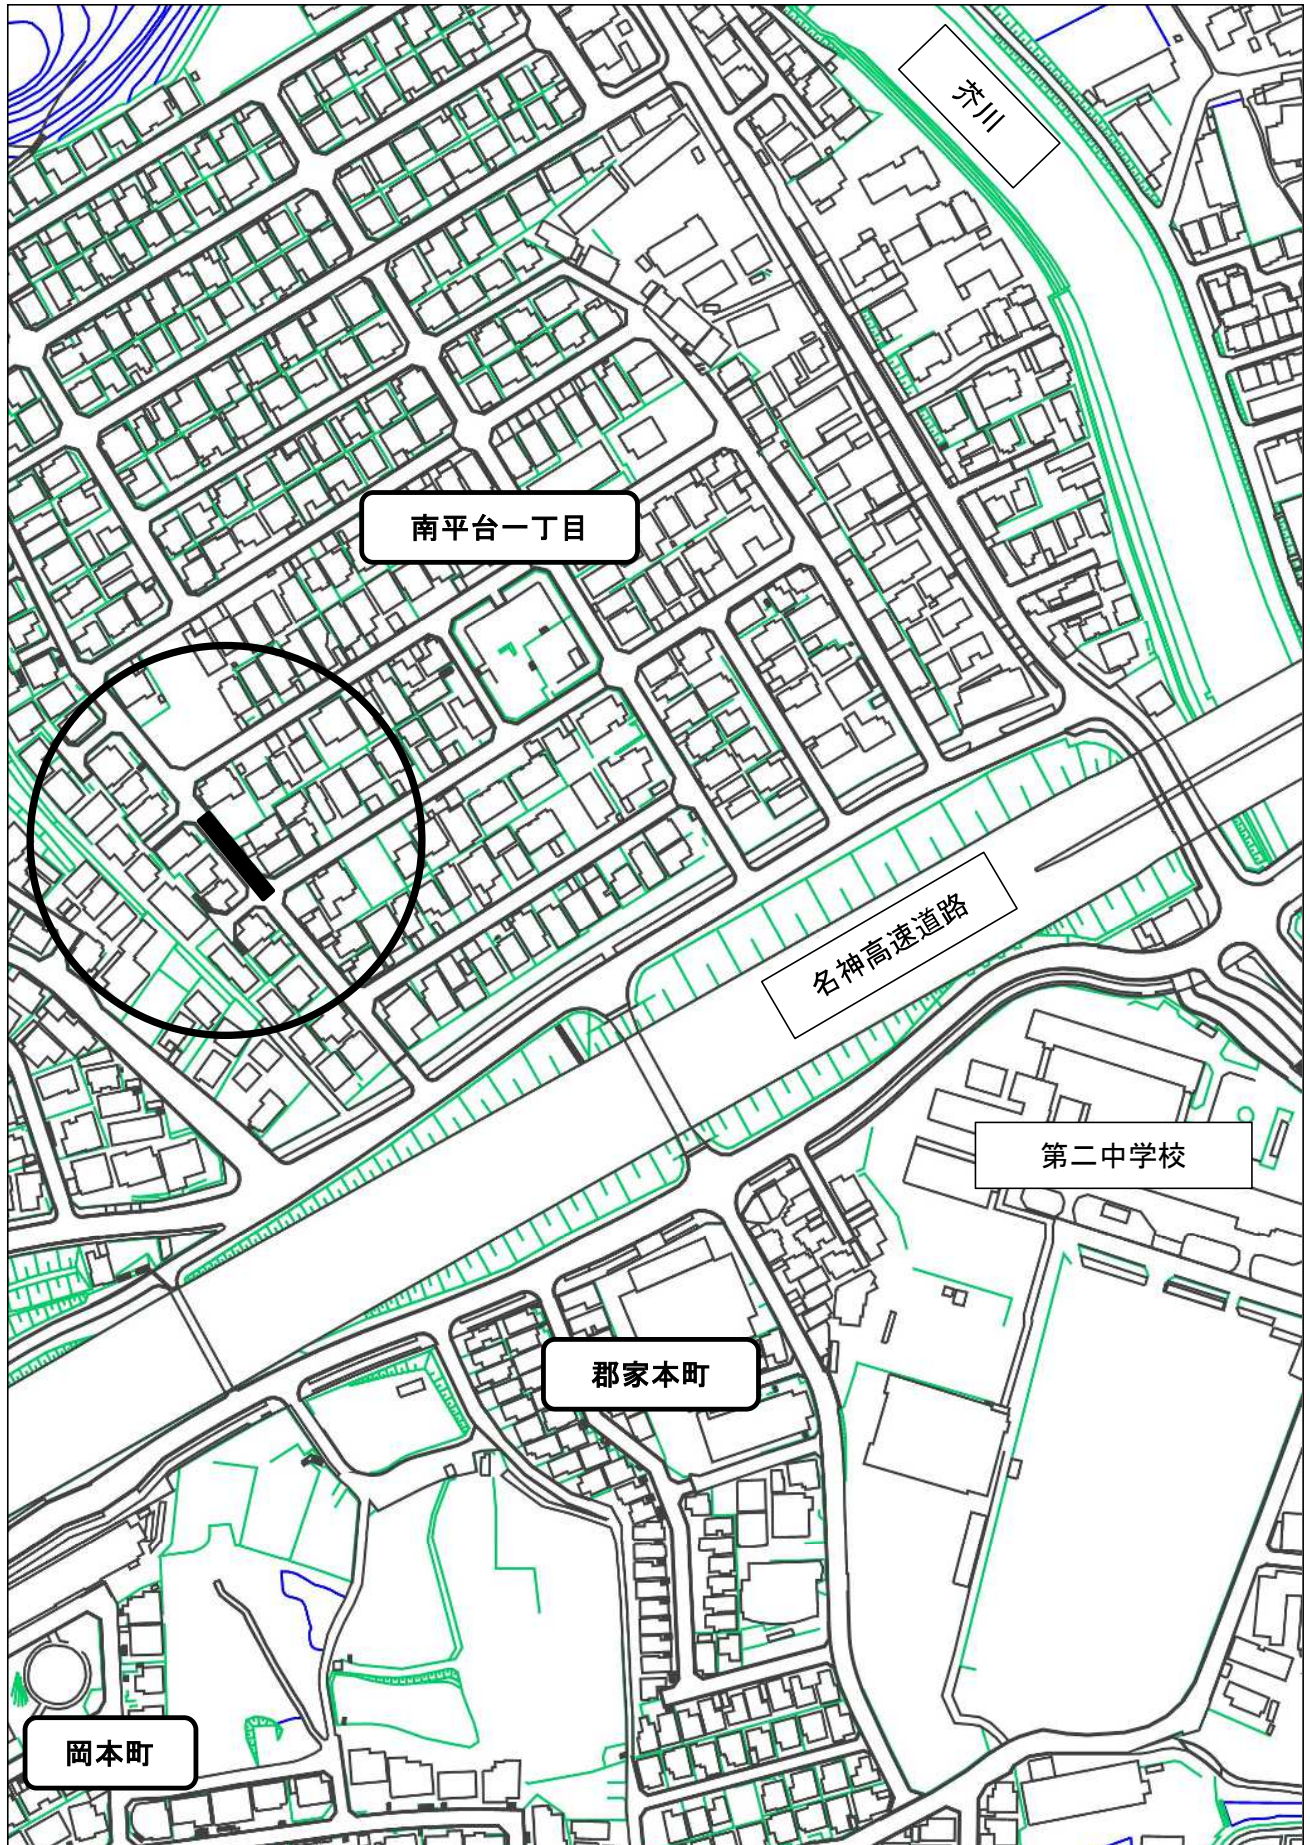

令和7年度公共下水道管きょ更新工事(第3工区) (2/3)

位置図（芥川町二丁目・古曽部町一丁目）

