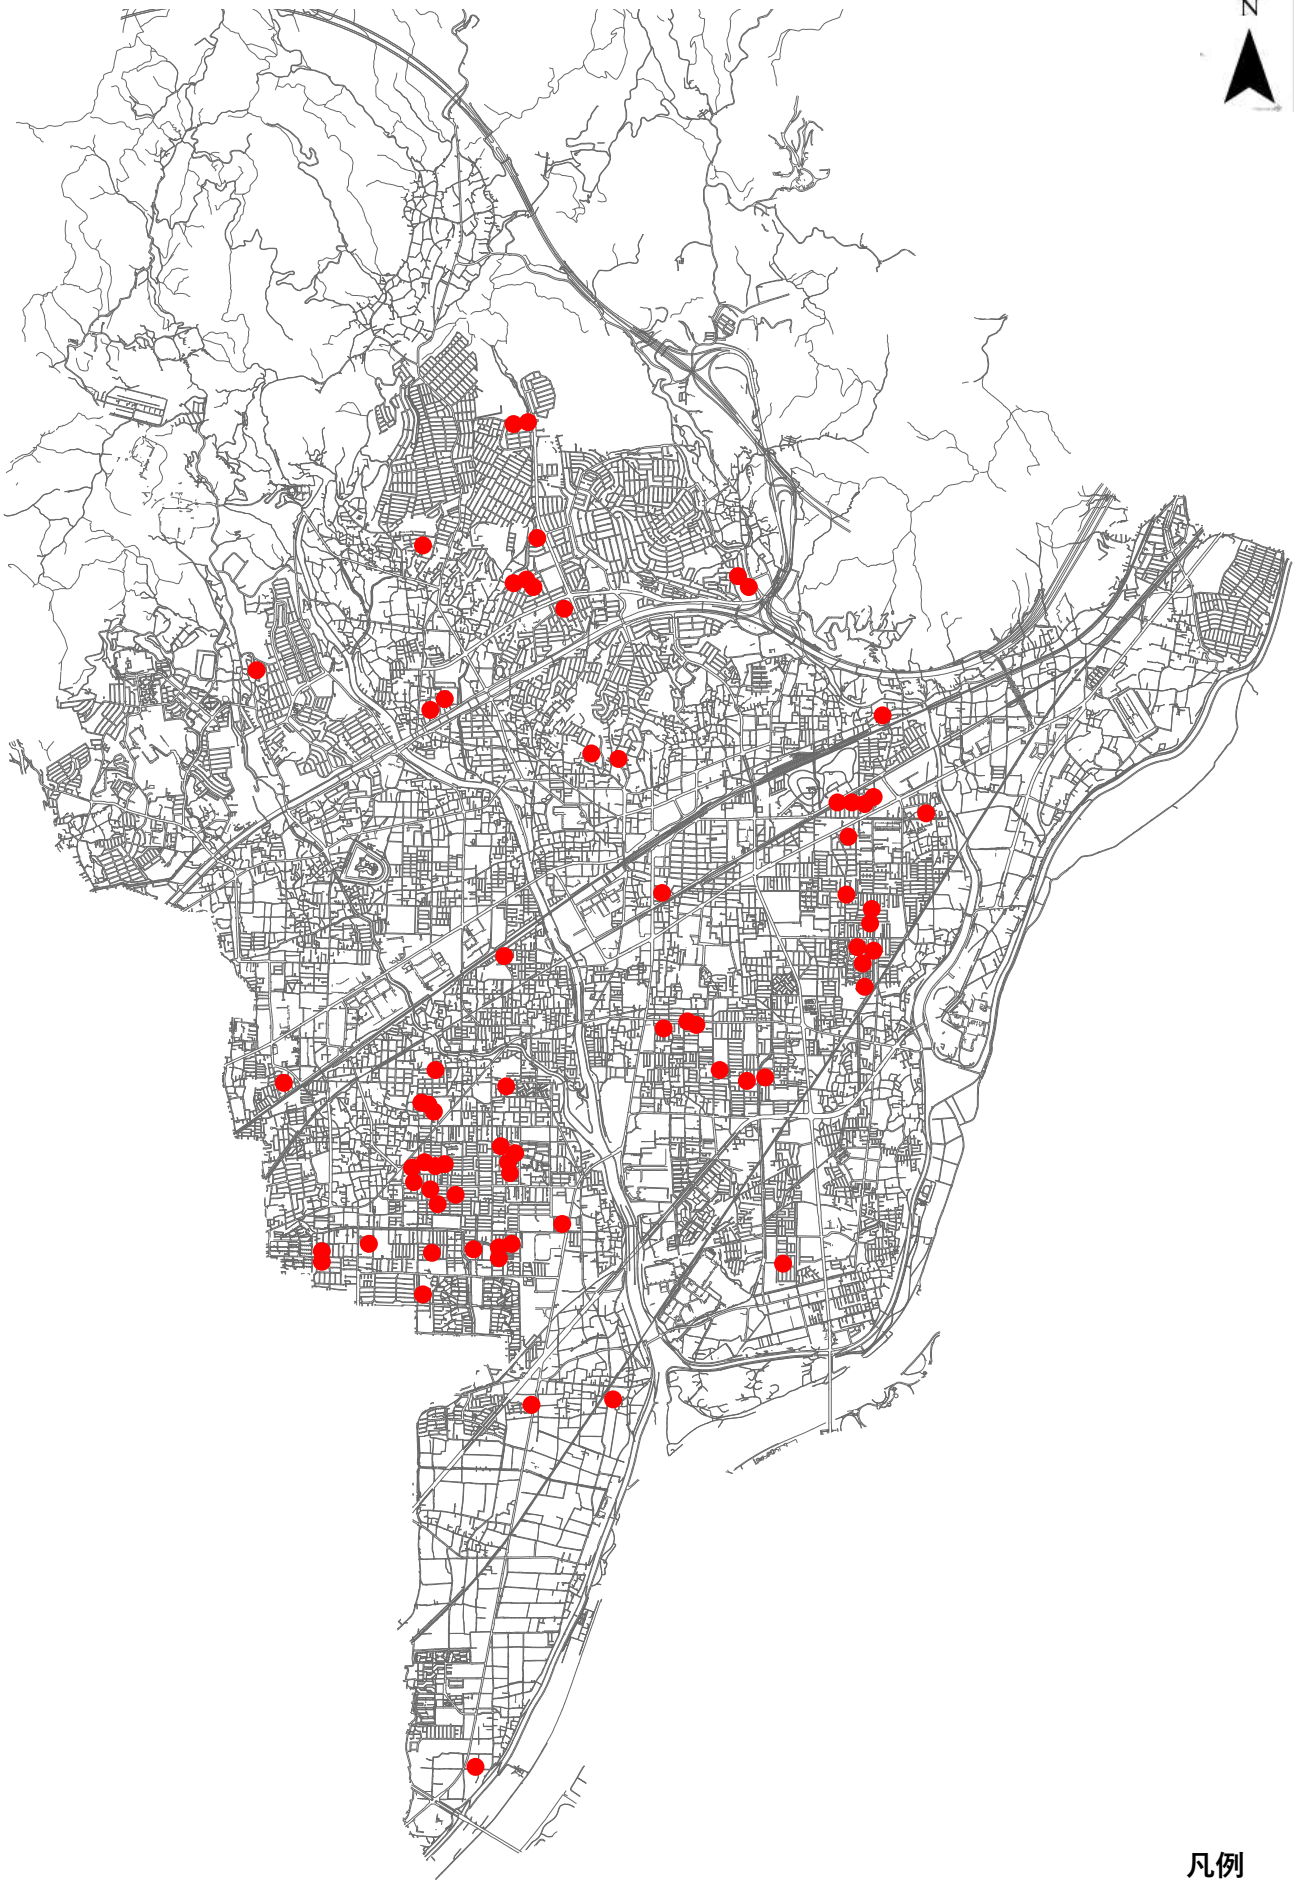令和8年度修繕跡路面復旧工事（その4）　位置図