


別添資料4-2 位置図

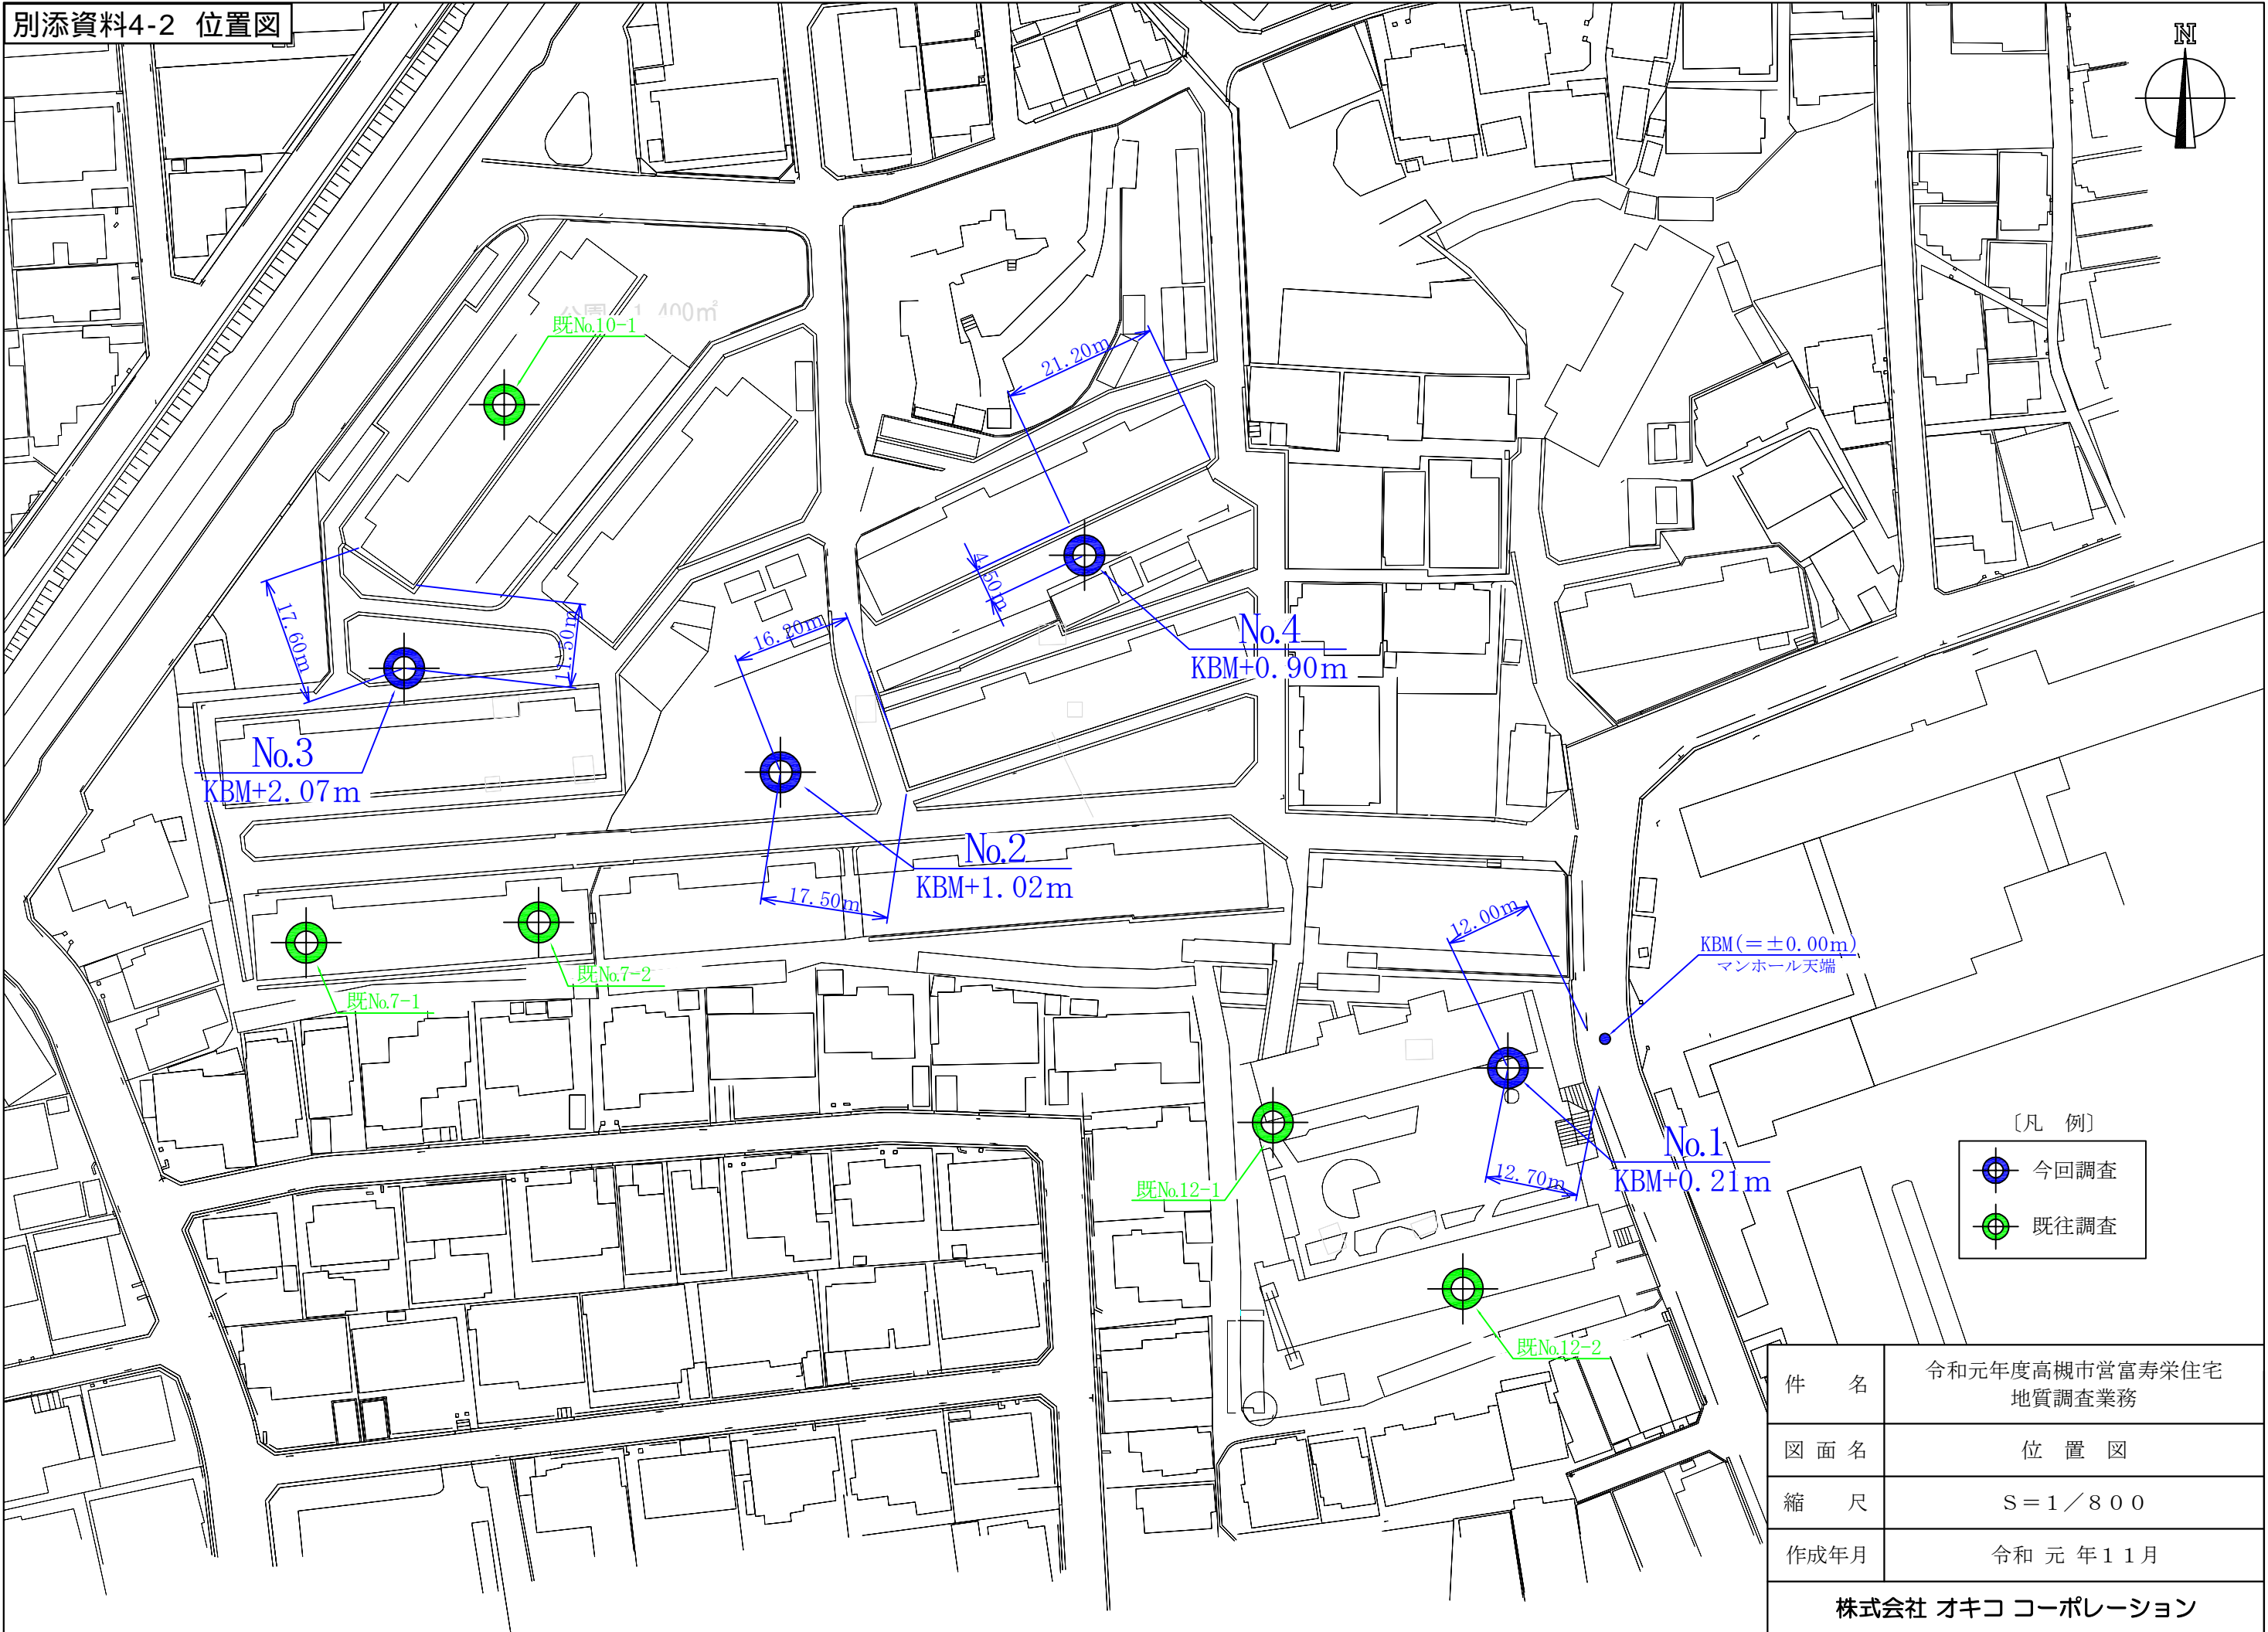

件 名	令和元年度高槻市営富寿栄住宅 地質調査業務
図 面 名	位 置 図
縮 尺	S = 1 / 8 0 0
作成年月	令 和 元 年 1 1 月
株式会社 オキコ コーポレーション	